

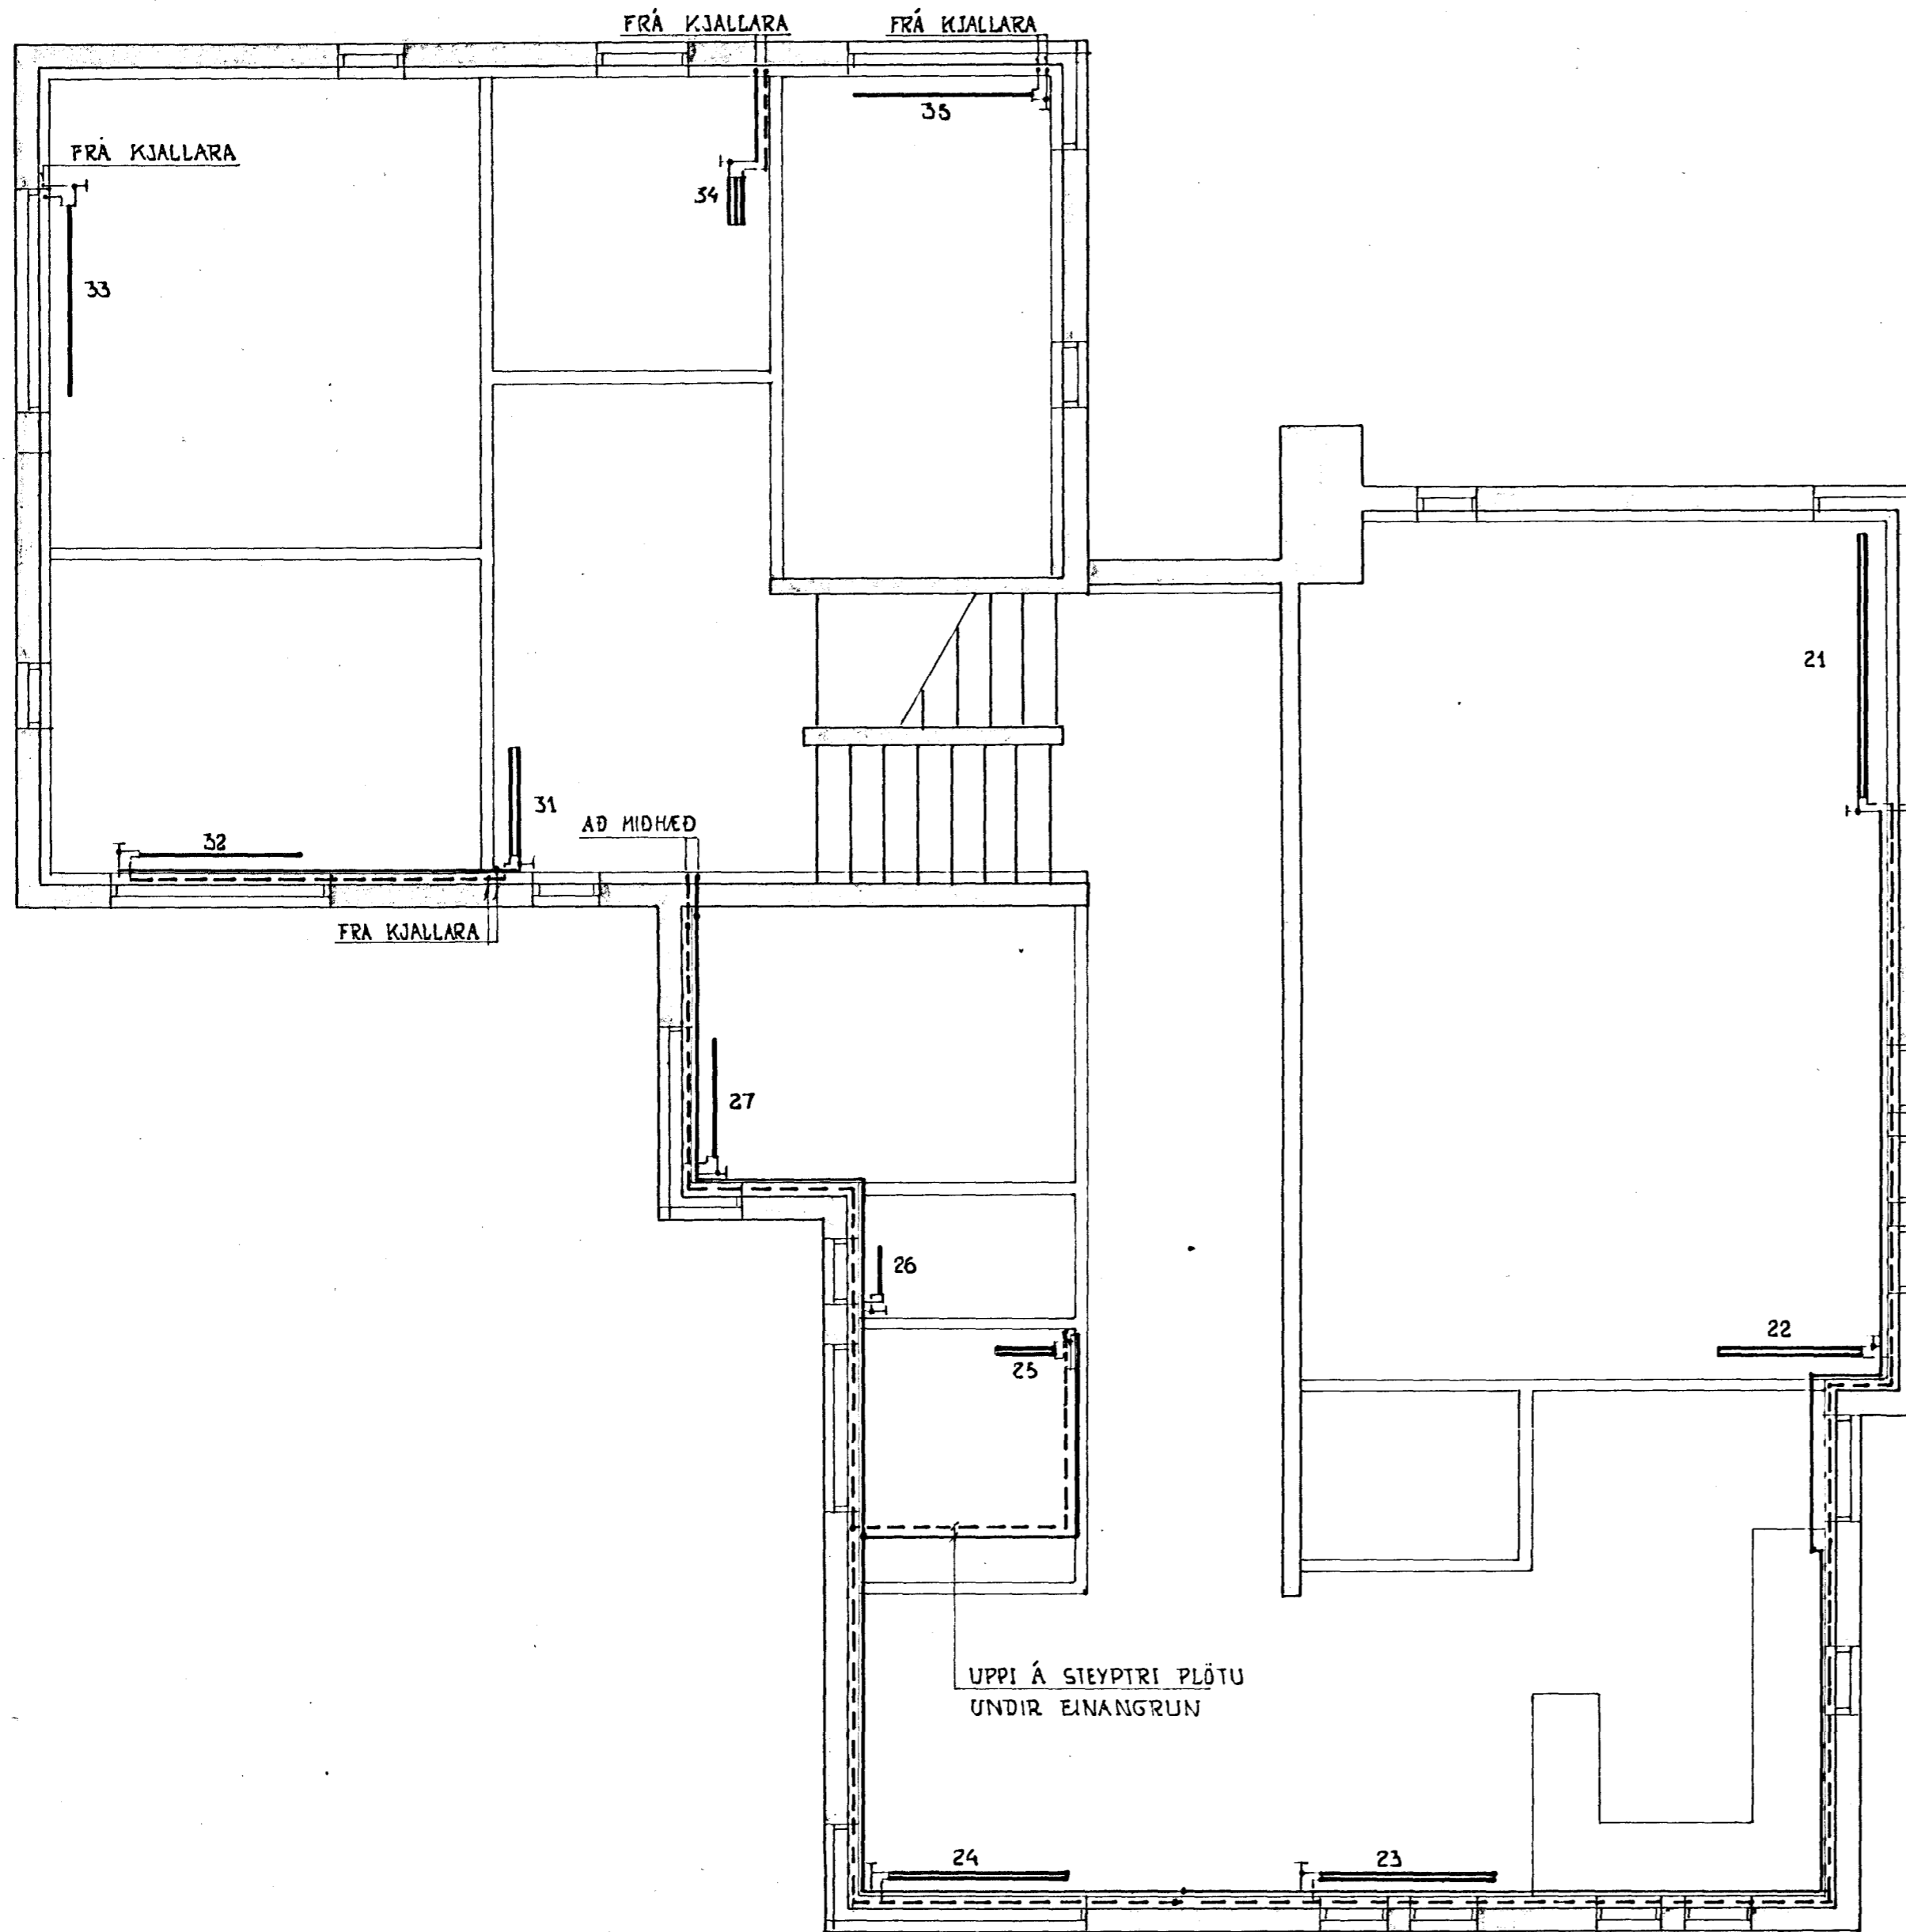


GRUNNMYND MID- OG EFRIVÆÐAR 1:50

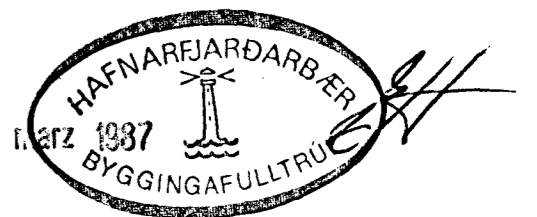

GRUNNMYND KJALLARA 1:50

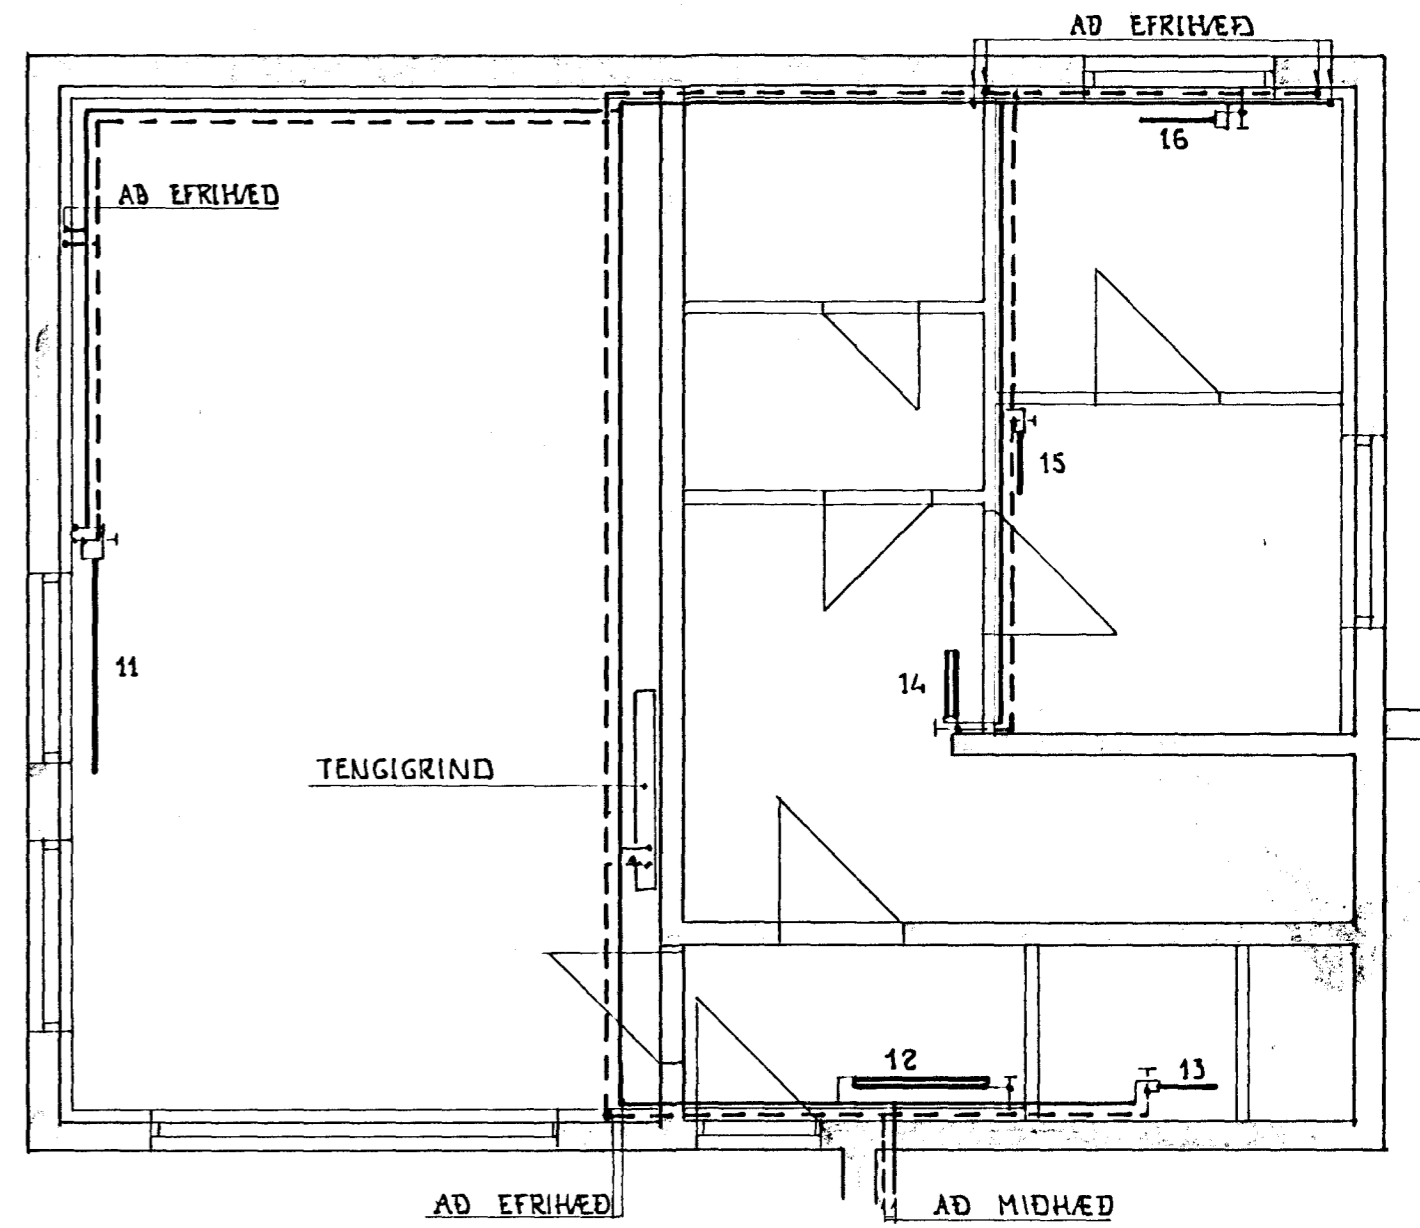

TENGIGRIND SJÁ TEIKN NR 203
 OFNATÖFLUR GJÁ TEIKNINGU NR 302
 ALMENNAR SKÝRINGAR SJÁ TEIKN NR 100

LJÓSBERG 22 HAFNARFIRÐI	
HITALAGNIR:	MÆLIKVARDI 1:50
GRUNNMYNDIR	DAGSETNING 16. 9 85
	<i>Rúfna Benediktsson</i>
NÝVERK	verk nr. teikning nr. breytingar
NÝJA VERKFRÆÐISTOFAN - RÁÐGJAFARVERKFRÆÐINGAR FRV Skólavörðustíg 16, 101 Reykjavík - Sími 27188	518 301 A