



Sambúttá á fundi bygginga-
nefndar 6. MAÍ 1985
BYGGINGARÁÐUNINGURINN
Í HAFNARFIRÐI
Helgi Hafliðason


Ganga skal frá önnu
afstæði í samráði við
Kvæðingafélagið

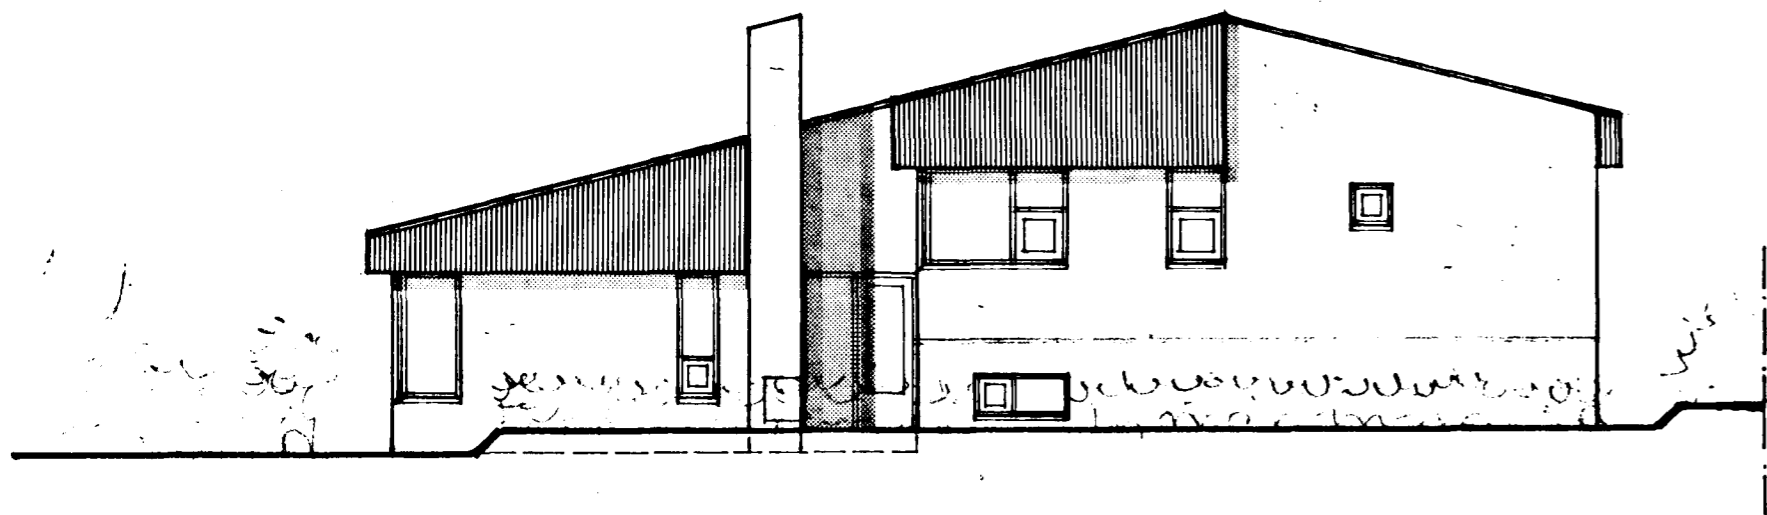


AUSTURHLÍÐ

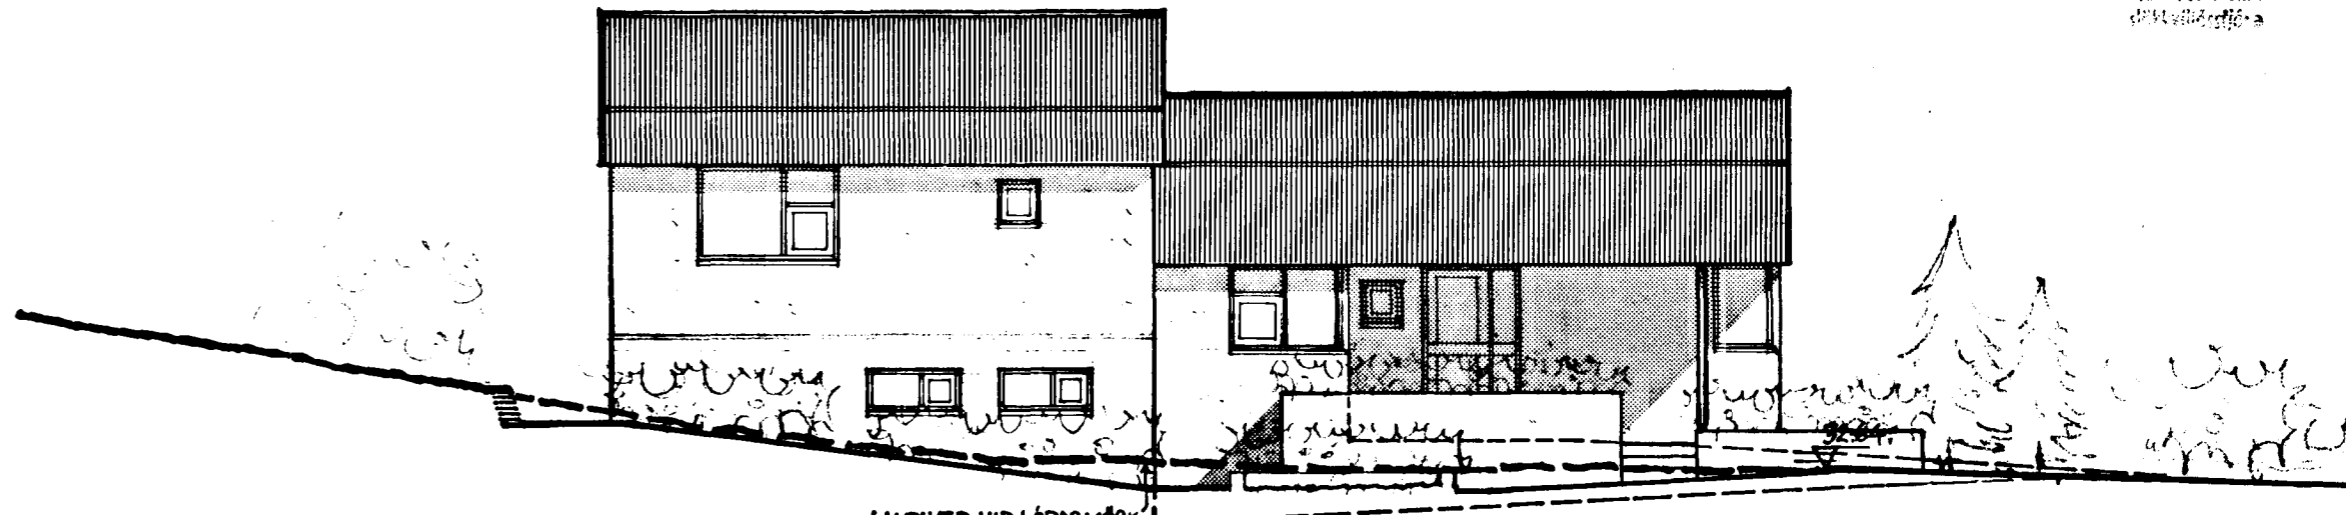

NORÐURHLÍÐ

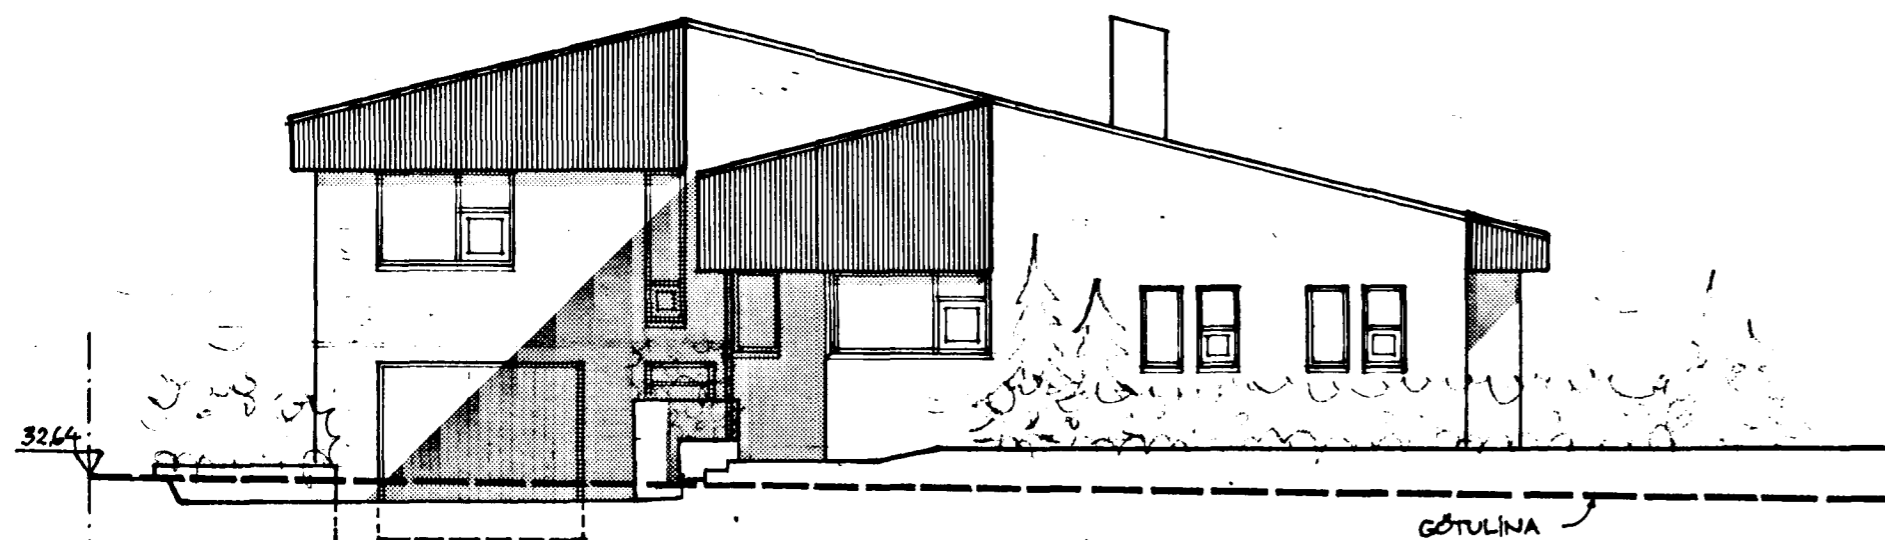

VESTURHLÍÐ

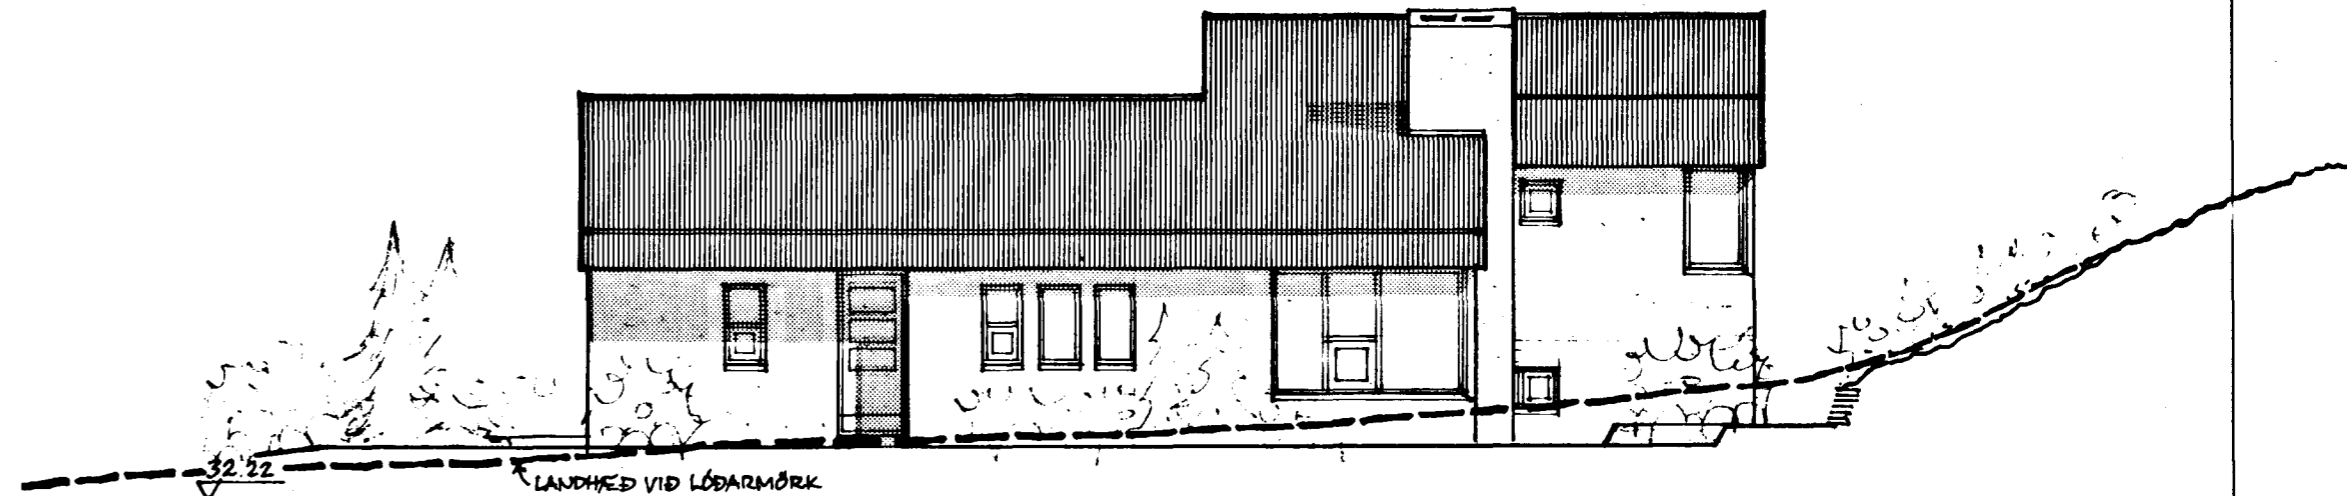

SÜÐURHLÍÐ