


Samþykkt á fundi bygginga-
nófnadar þ. 25/7 1984


BYGGINGAFULLTRÚINN
fl. I HAFNARFIRÐI
G. Sallisdóttir

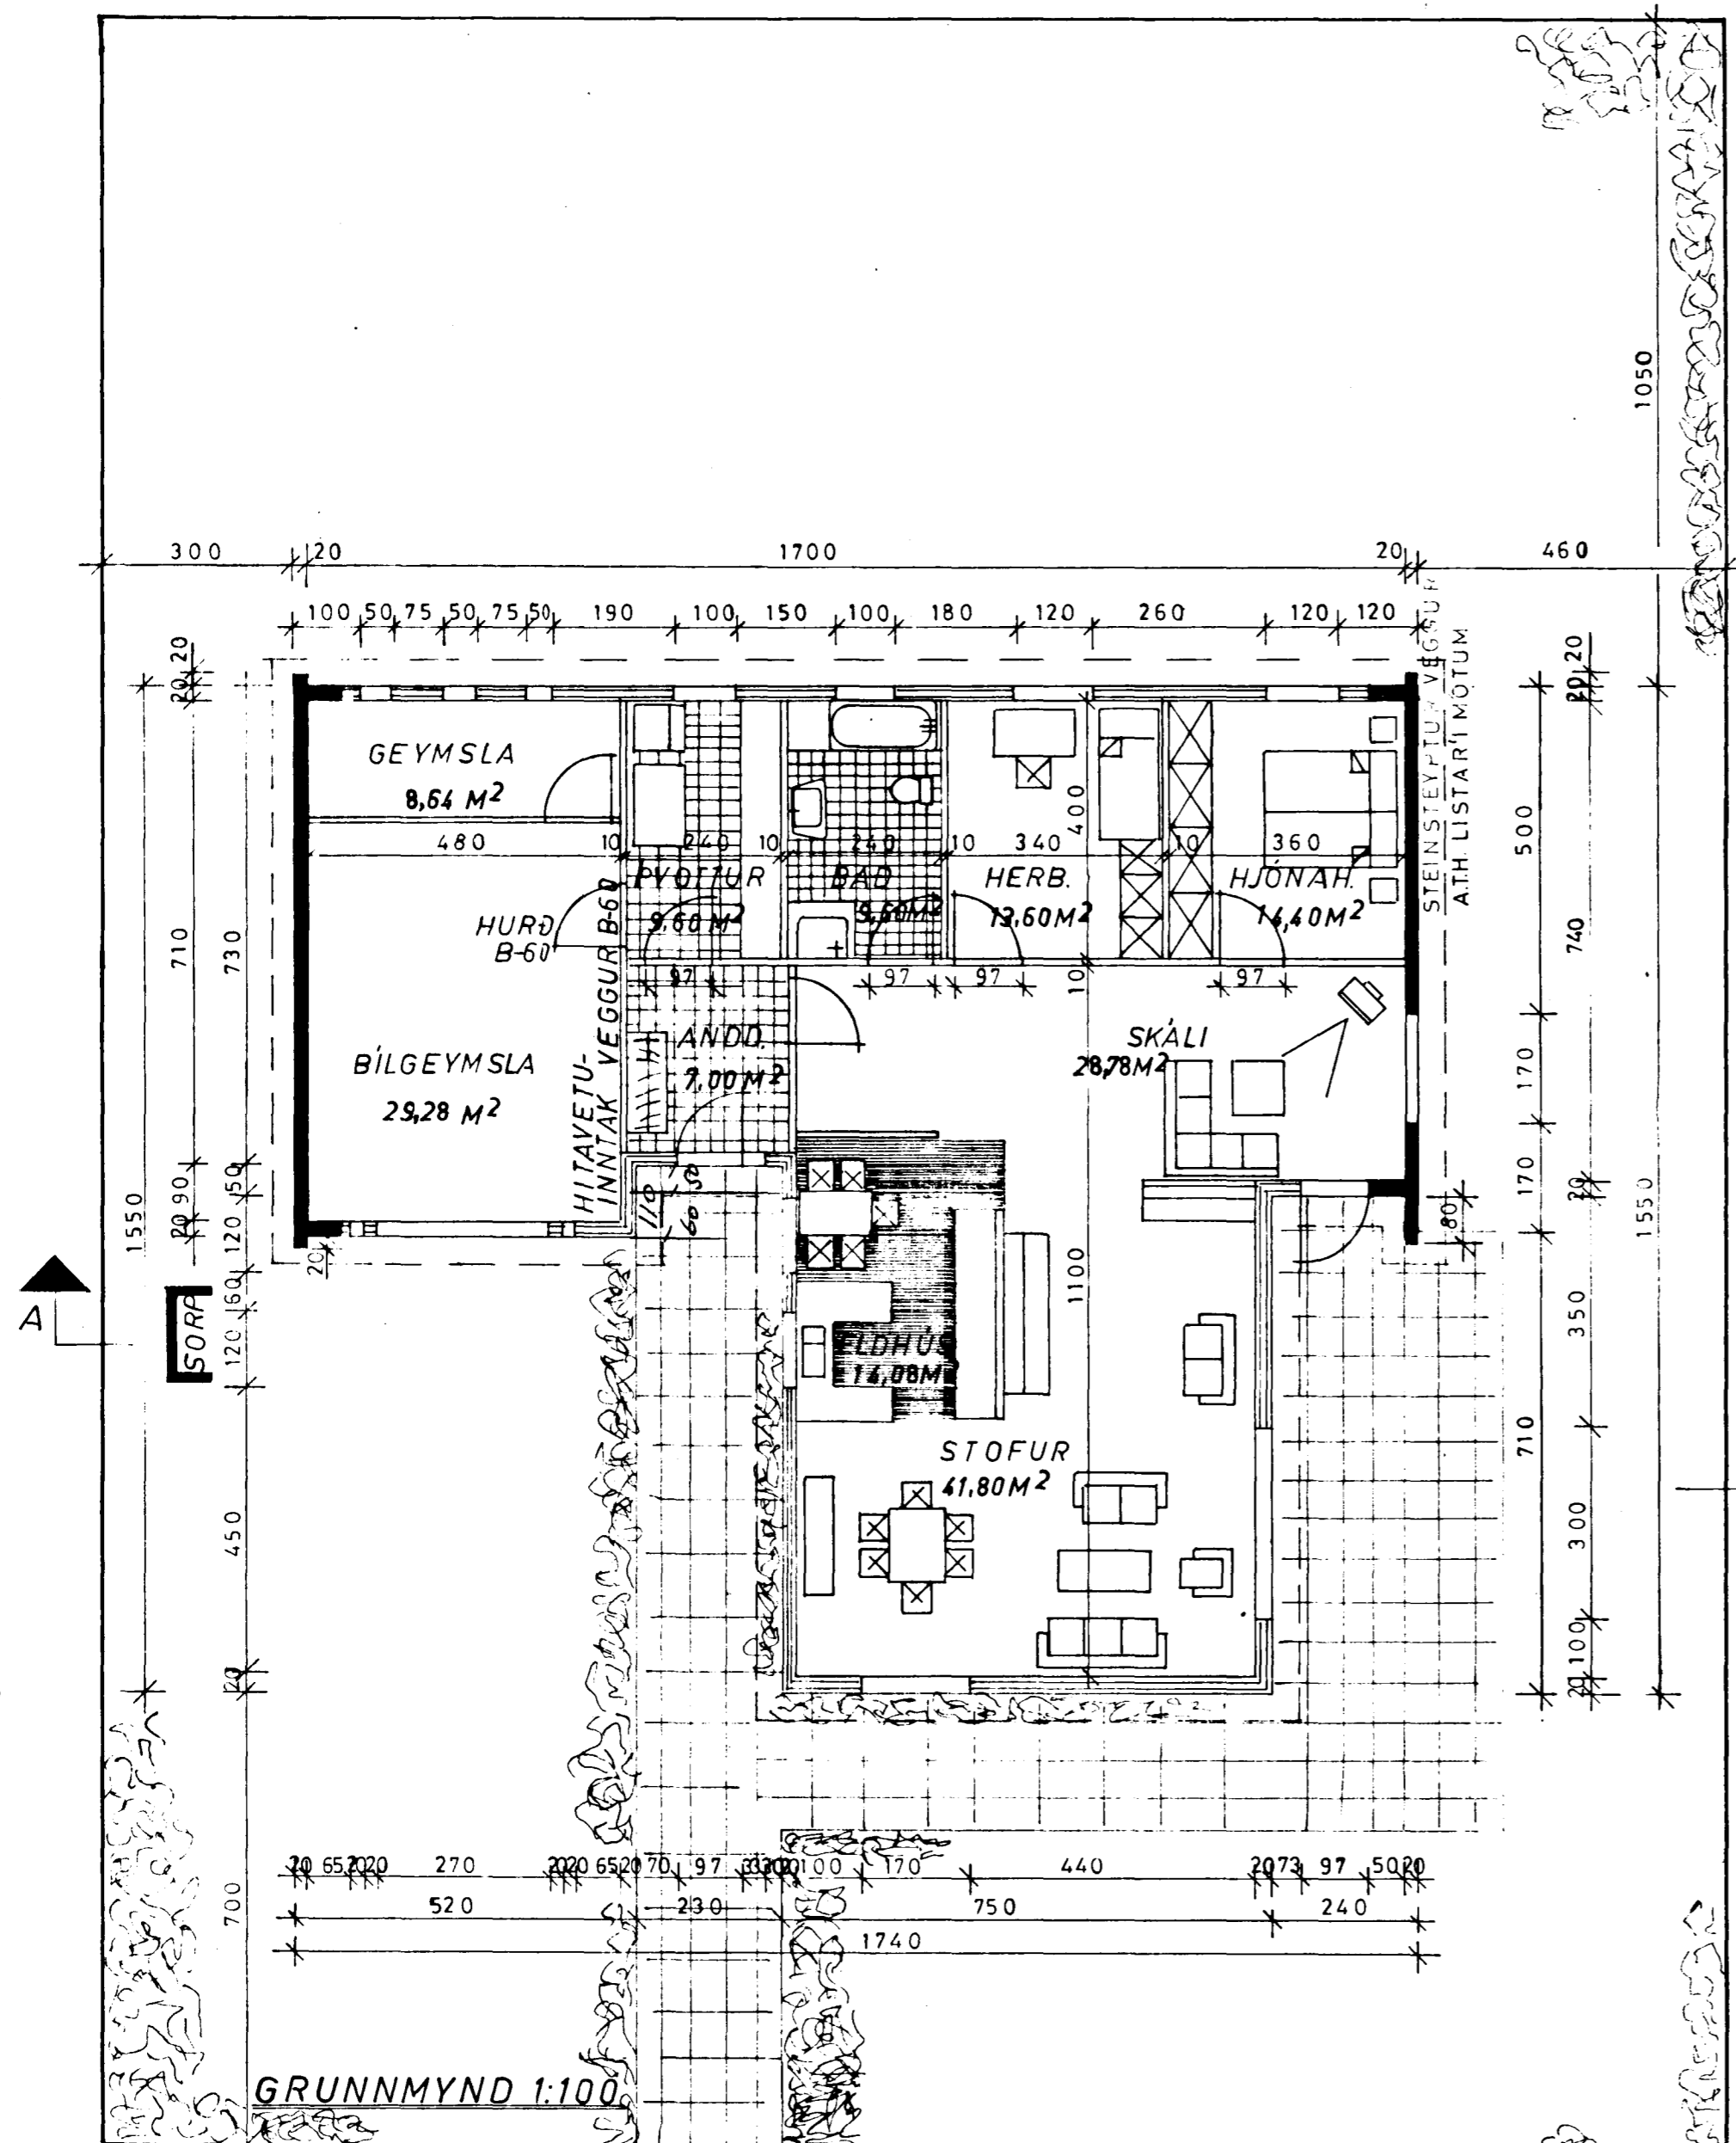


GRUNNMYND 1:100

ÚTVEGGIR OG BURÐARVIRKI ER TIMBUR GRIND 2x5"

KÖLMUNARTÖLUR
VEGGIR MEÐAL TAL K-GILDI 1,00
ÞAK 0,30
GÖLF 0,40

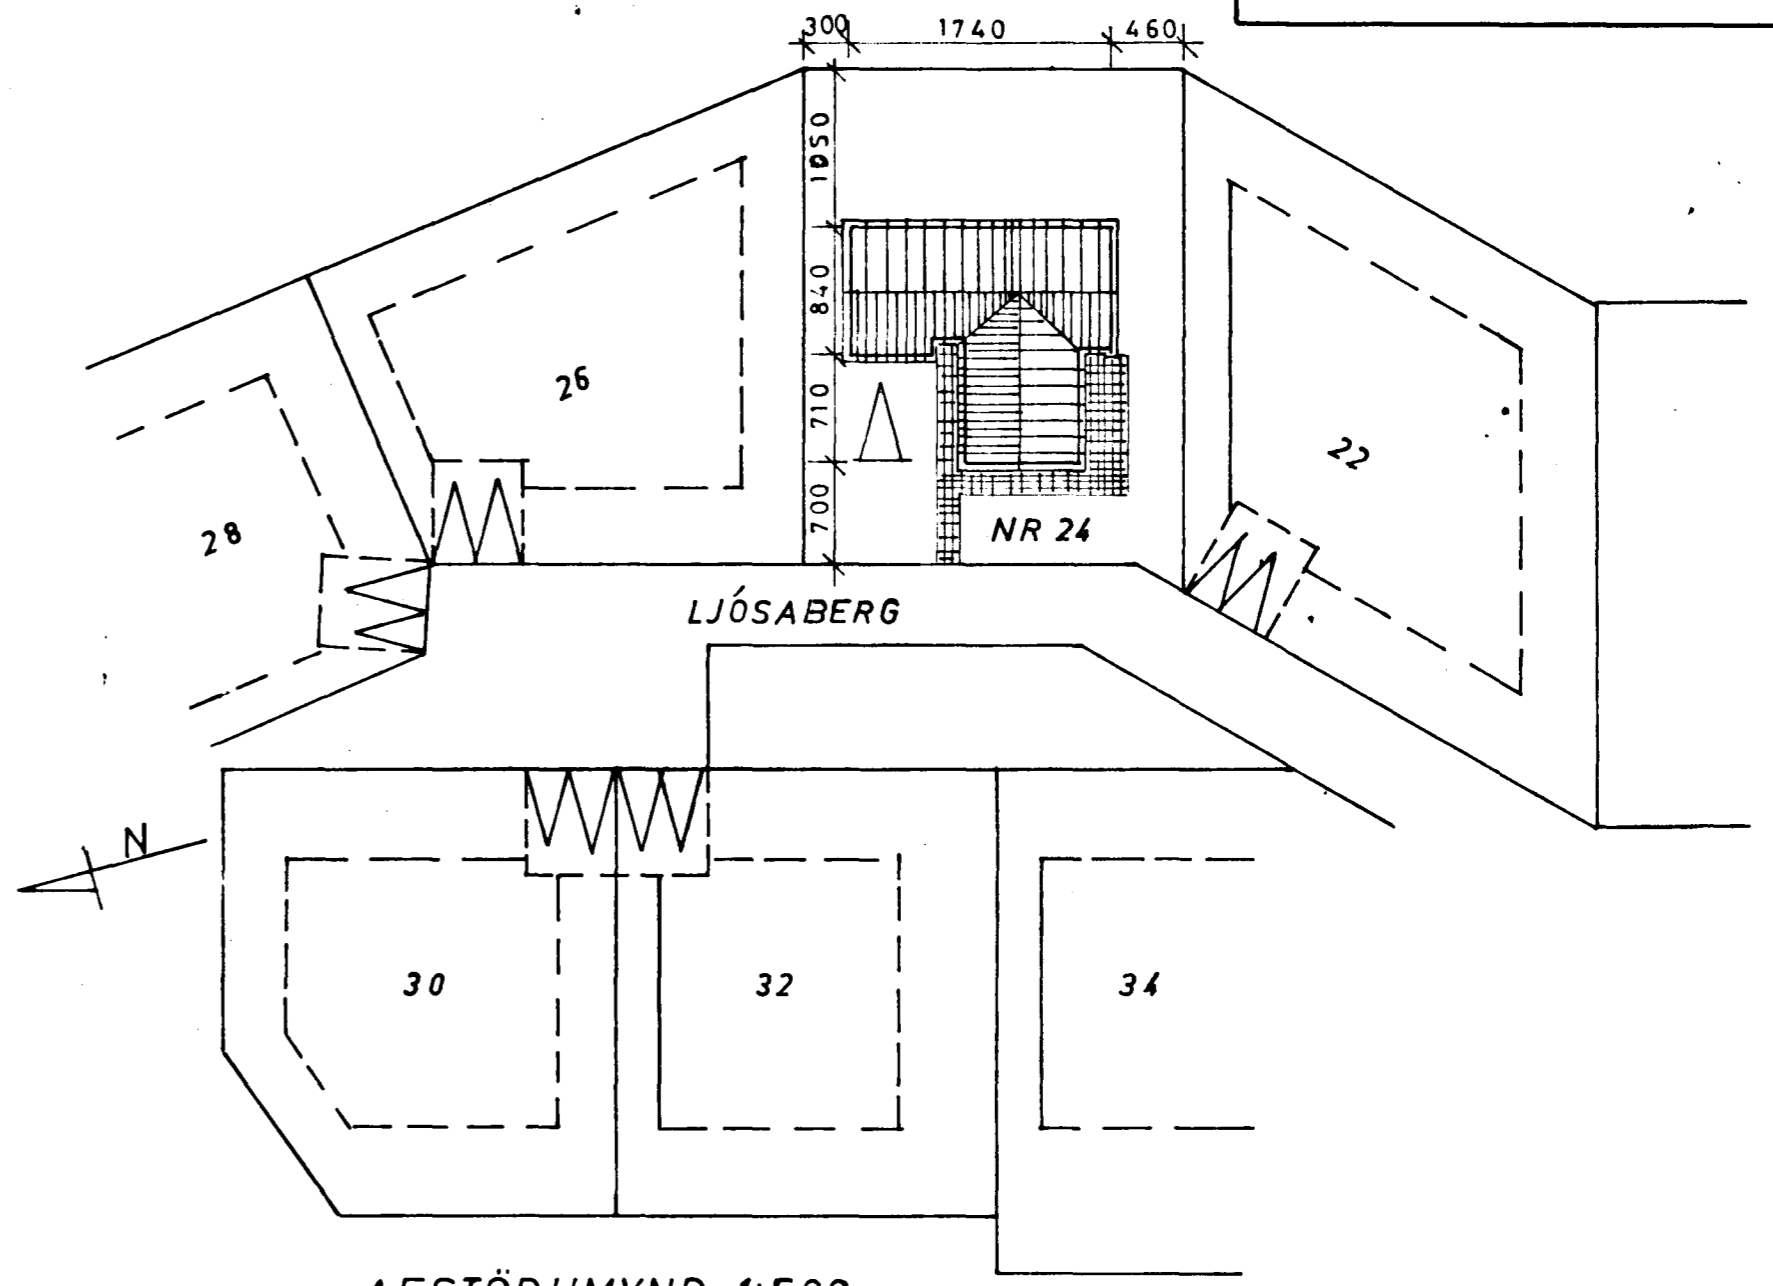

AFSTÖÐUMYND 1:500

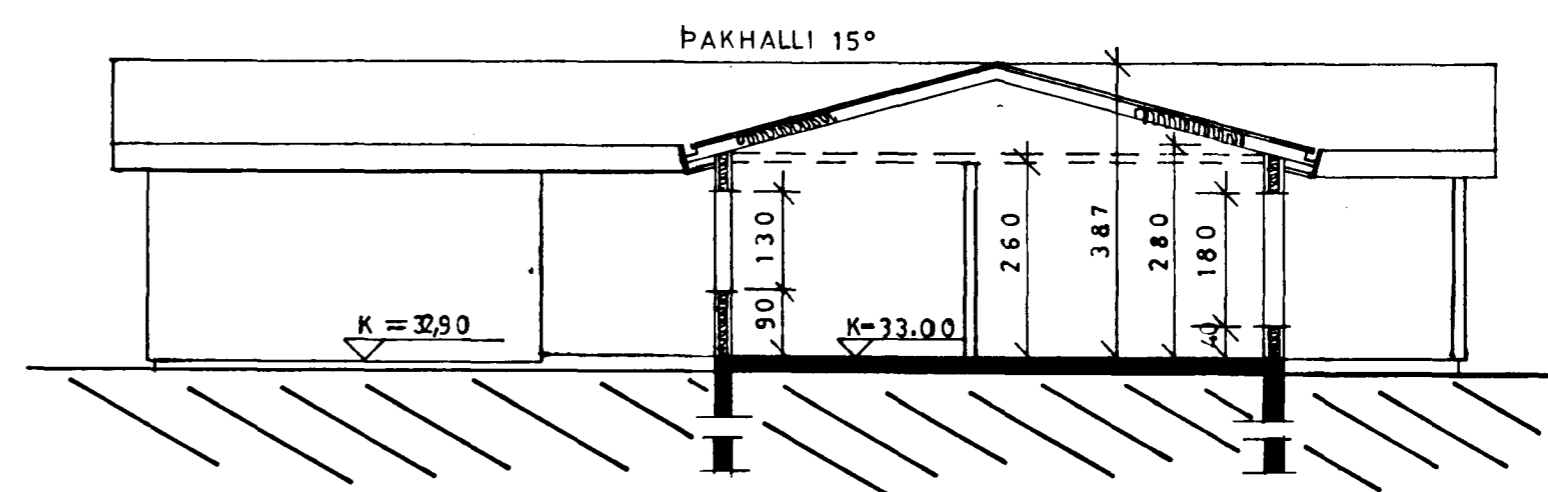

SNID A-A

GRUNNFL. HÚSS M/BÍLGEYMSLU 195,44 M²
ÍBÚÐ NETTÓ 147,50 M²
BÍLGEYMSLA BRÚTTÓ 43,68 M²
RÚMMÁL HÚSS/BÍLGEYMSLU 651,80 M³

HÚSIÐ KLÆÐIST MEÐ BRIXITE-VEGGKL

LJÓSABERG 24 HAFNARFIRÐI	VERK	BL.NR.
		2
GRUNNMYND, SNID	HAFNARF. JÚNÍ 84	
	MKV. HANNAF.	TEIKI.
	1:100	

VERKFRÆÐISTOFA HALDÚRS HANNESS.
REYKJAVÍKUVEGI 60 HAFNARF. S:54355