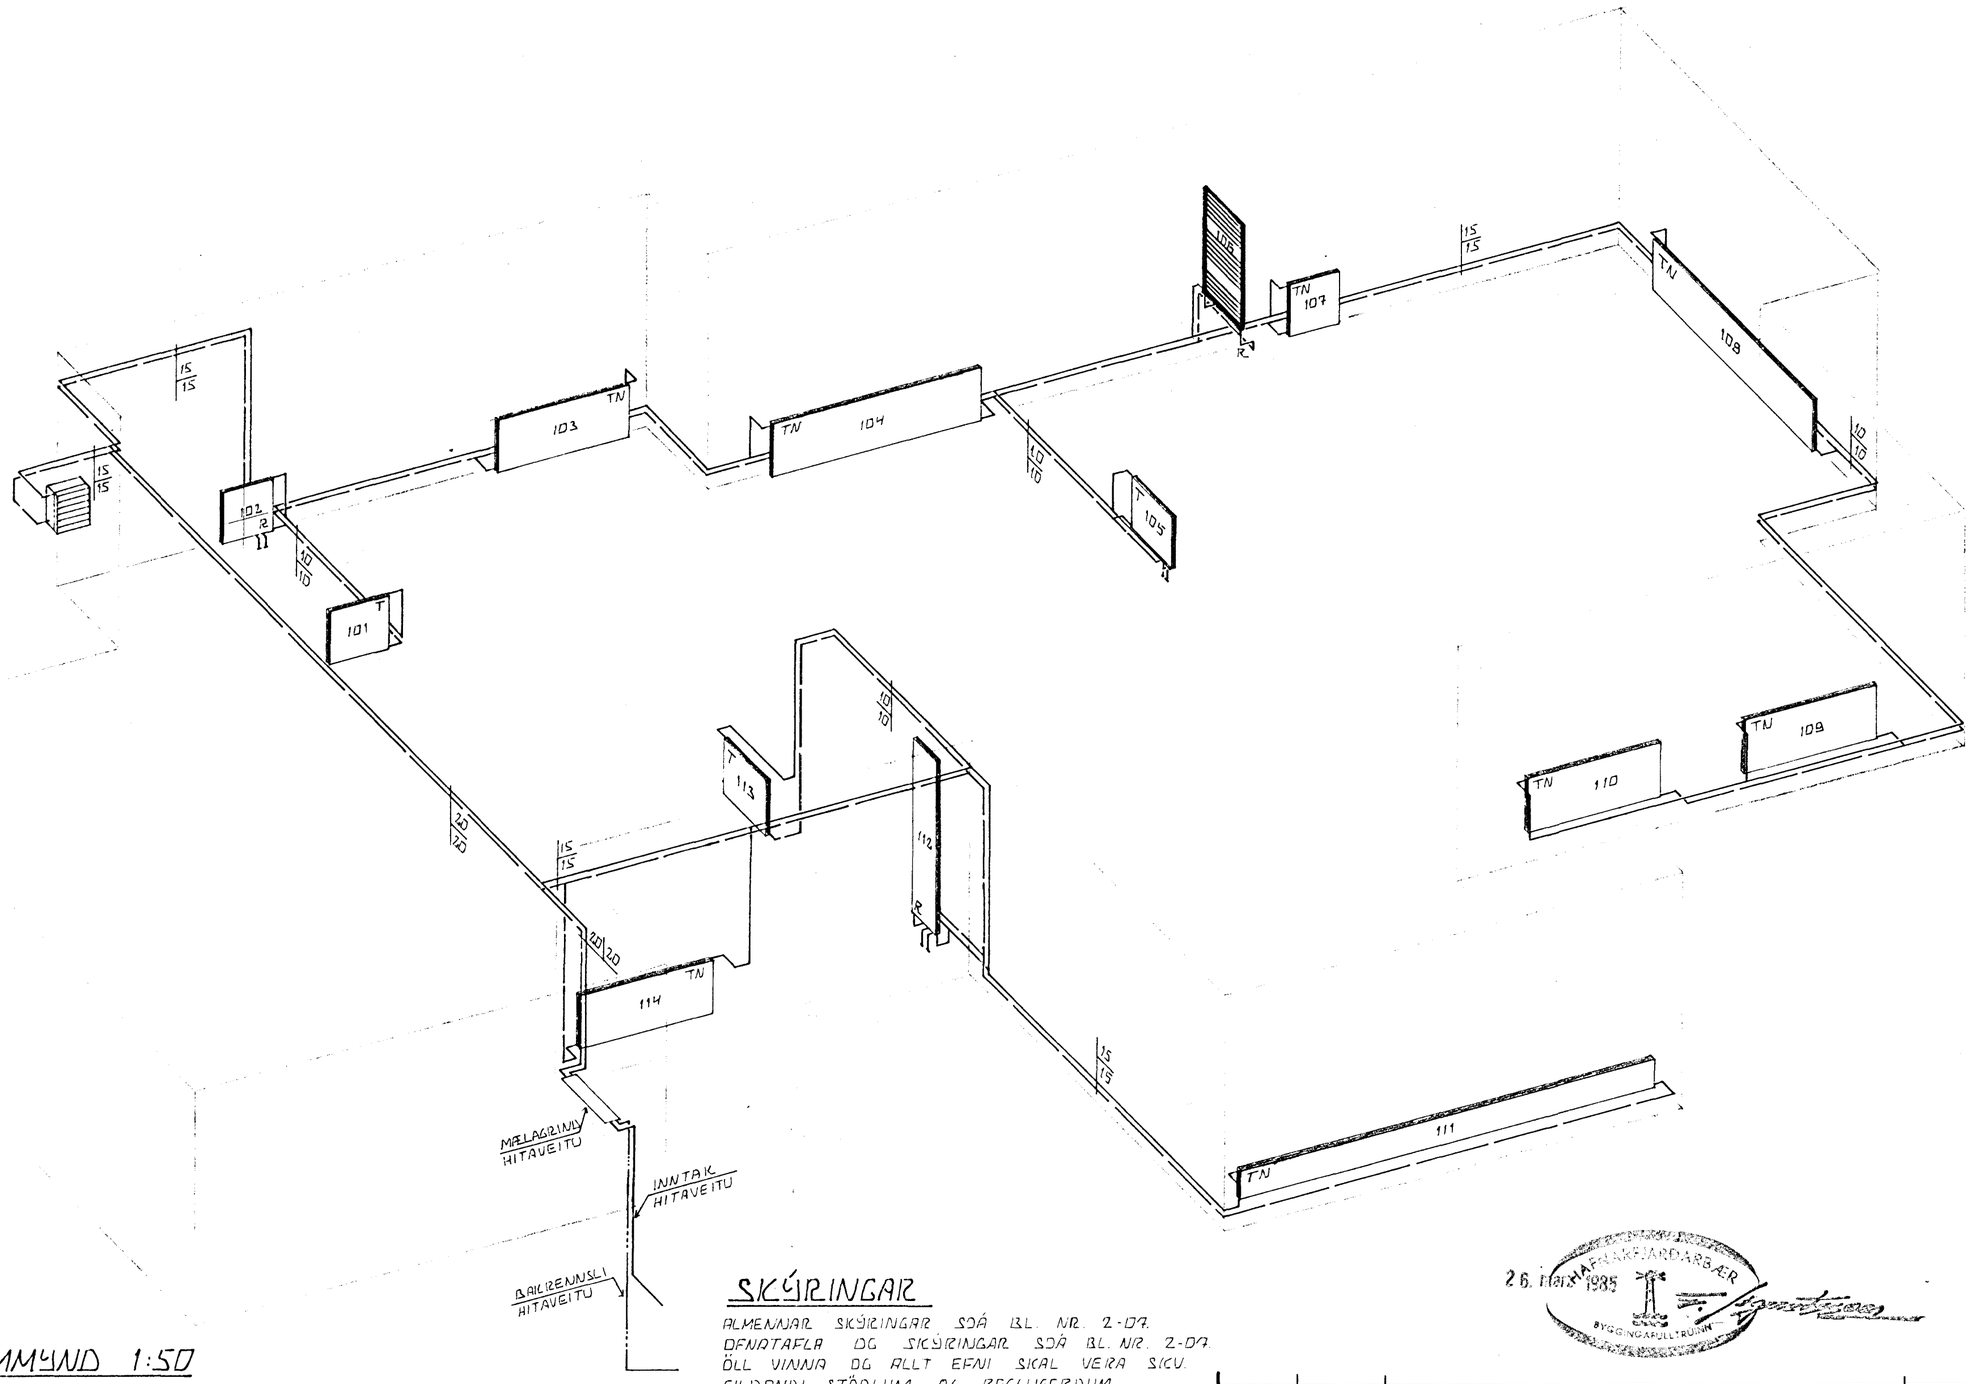

RÚMMYND 1:50

SKÝRINGAR

ALMENNAR SKÝRINGAR SJÁ BL. NR. 2-07.
OFNATAFLA OG SKÝRINGAR SJÁ BL. NR. 2-07.
ÖLL VINNA OG ALLT EFNI SKAL VERA SKV. GILDANDI STÖÐLUM OG REGLUGERÐUM

T MERKIR AÐ OFNINN SÉ HITASTÝRÐUR MEÐ DANFOSS RAVL Í TUR.

TN MERKIR AÐ OFNINN SÉ HITASTÝRÐUR MEÐ DANFOSS RAVL Í TUR MEÐ HITANEMA UNDIR OFNI.

R MERKIR AÐ OFNINN SÉ HITASTÝRÐUR MEÐ DANFOSS FOUR Í RETUR.

GÓLFHITA SKAL TENGJA MEÐ STILLITÉ Í TUR OG DANFOSS FOUR Í RETUR

HITABLÁSARI SKAL AFKASTA 5800 KCAL S.H. Í RETUR SKAL HANN TENGJAST MEÐ STILLITÉ EN Í TUR MEÐ DANFOSS RAVV. C 10°C - 38°C 1 BLÁSTUR SKAL STÝRA MEÐ TERMOSTAT.

HAFNARFJARÐARBÆR 26. MARS 1985 BYGGINGAFULLTRÚINN

BR.NR.	DAGS	EÐLI BREYTINGAR	SIGN.

LÓÐSABERG 26. HAFNARFIRÐI.

RÚMMYND HITALAGNA.

MÆLIKV. 1:50

SIGURÐUR ÞORLEIFSSON TEKNIFRÆÐINGUR F.T.F.I.

STRANDGÖTU 11 HAFNARFIRÐI SÍMI 54751

DAGS. DES. 1984
HANNAÐ
TEIKNAÐ
VERK NR. 8446.
BLAÐ NR. 2-05