



**INN TAK VATNSVEITU**

POLYURETHAN - FRAUD  
T.D. FESTI FRAUD PU-490

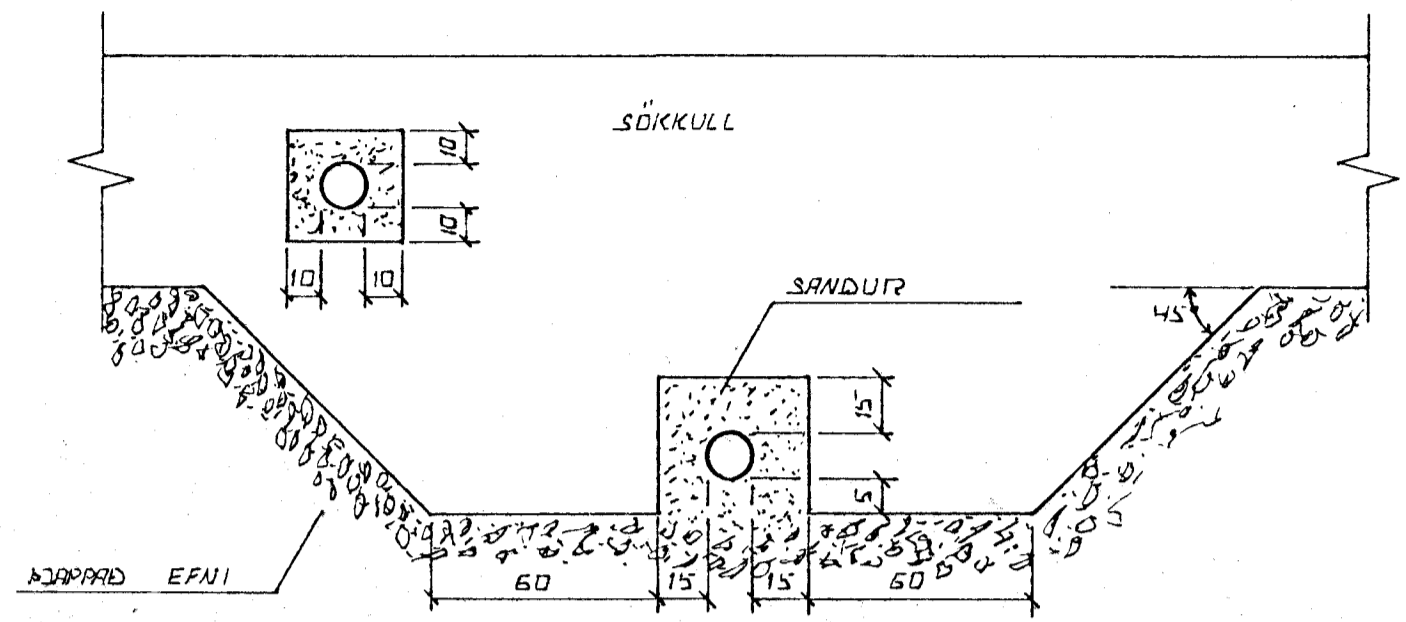

FRÁGANLUR LAGNA UNDIR DG Í SÖCKULVEGG.  
GRAFID SICAL FYRIR LÖGNUM UNDIR SÖCKILUM, ÁÐUR  
EN ÞEIR ERU STEYPTIR.


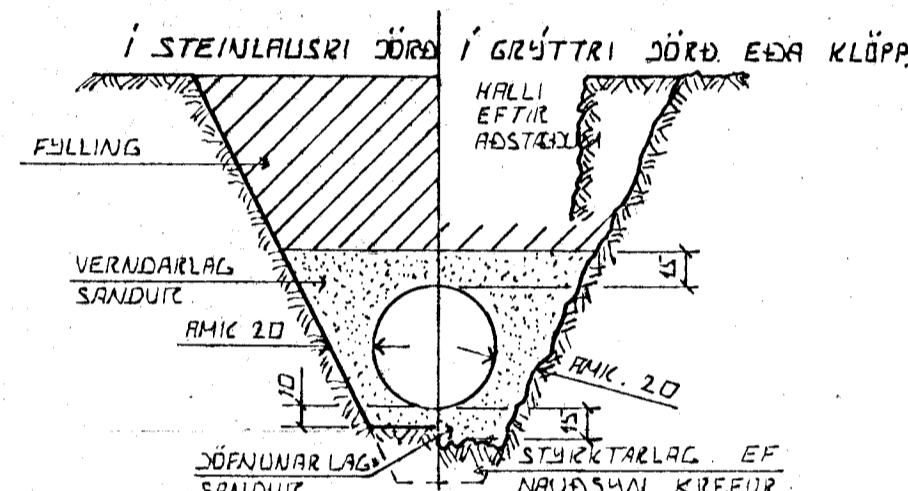


**LEIÐSUKURÐIR PLASTRÖRA**

ÞURÐARGETA PLASTRÖRA TIL AÐ STANDAST NOTÁLAG AUK ÞUNGANS AF JARÐLAGINU SEM YFIR LEIÐSLUNNI LIGGUR RÆÐST EINGÖNGU AF HVAD VEL SANDUR ER ÞJAPPABUR KRINGUM RÖRIN. ÞESS VEGNA SICAL VANDA MÖG ÞJÖPPUN HAR SEM HÆTTA ER Á UMFERÐARÁLAGI.

**ÚTGRÖFTUR.**

ÚTGRÖFTUR FYRIR LEIÐSLUM SICAL EKKI VERA DÚPRI EN BOTN UNDIRSTAÐA. EF NAUÐSÁNLÆST ER AÐ LEGGJA LEIÐSLUR DÚPRA EN UNDIRSTÖÐUR VERÐUR AÐ LEGGJA LEIÐSLUNA MÖÐ LANGT FÍR UNDIRSTÖÐUM, AÐ ÁSETA ÞEIRRA SÉ ÖRUGG. HLUTFALL MILLI DÚPTAR OG FJARLÆÐAR SICAL EKKI VERA MEIRA EN 1:2.

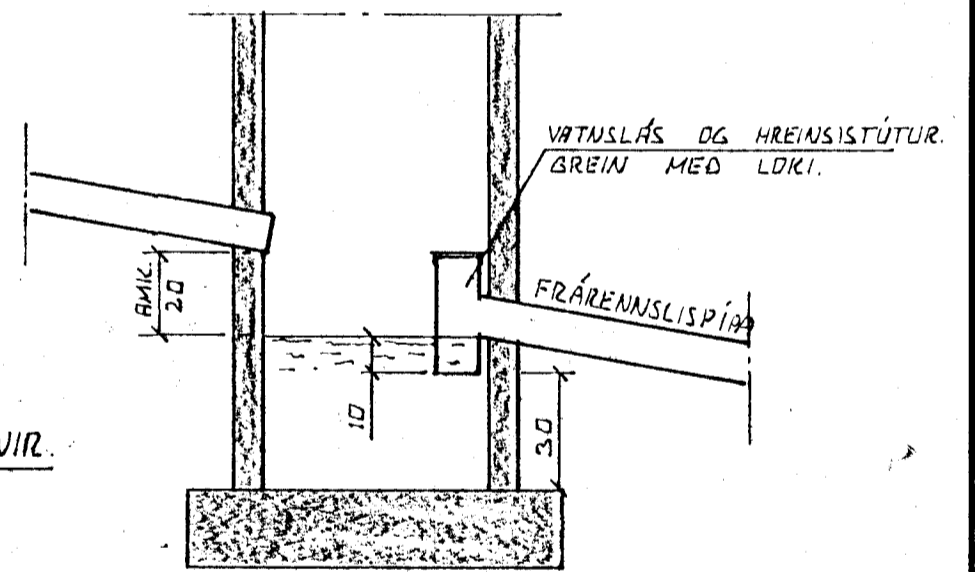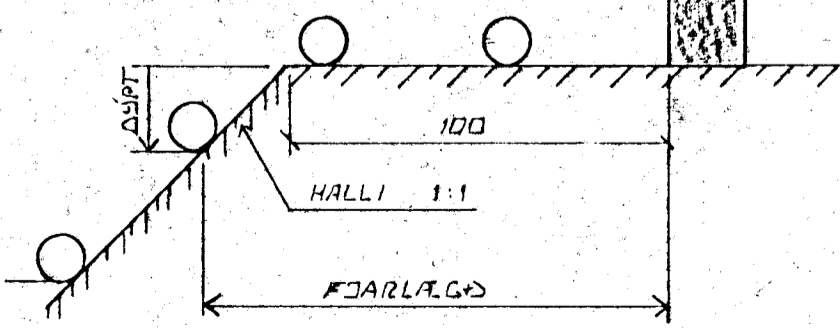


**SAFNBRUNNUR**

BRUNNUR FYRIR JARÐVATN OG REGNVATN. FRÁRENNISLÍPIÐ SICAL VERA AMK. 150 CM. FRÁ YFIRBORÐI JARÐVEGS.

**TÁKN FYRIR GRUNNLAGNIR.**

- SKDLPLÖGN
- REGNVATNSLÖGN
- REGNVATNSLÖGN + JARÐVATNSLÖGN
- JARÐVATNSLÖGN

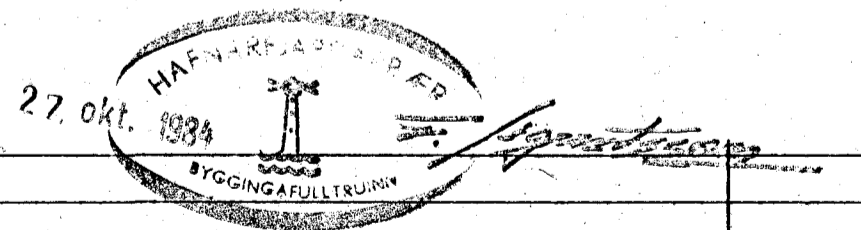

BR.NR.	DAGS	EÐLI BREVTINGAR	SIGN.
		LJOSABERG 26. HAFNARFIRÐI.	DAGS. SEPT. 1984.
		ALMENNAR SKÝRINGAR, FRÁRENNISLAGNIR OG INNTAK VATNSVEITU.	HANNAÐ
			TEIKNAD
			VERK NR. 8446.
		SIGURÐUR ÞORLEIFSSON TEKNIFRÆÐINGUR F.T.F.I.	BLAÐNR.
		STRANDGÖTU 11 HAFNARFIRÐI SÍMI 54751	2-02.