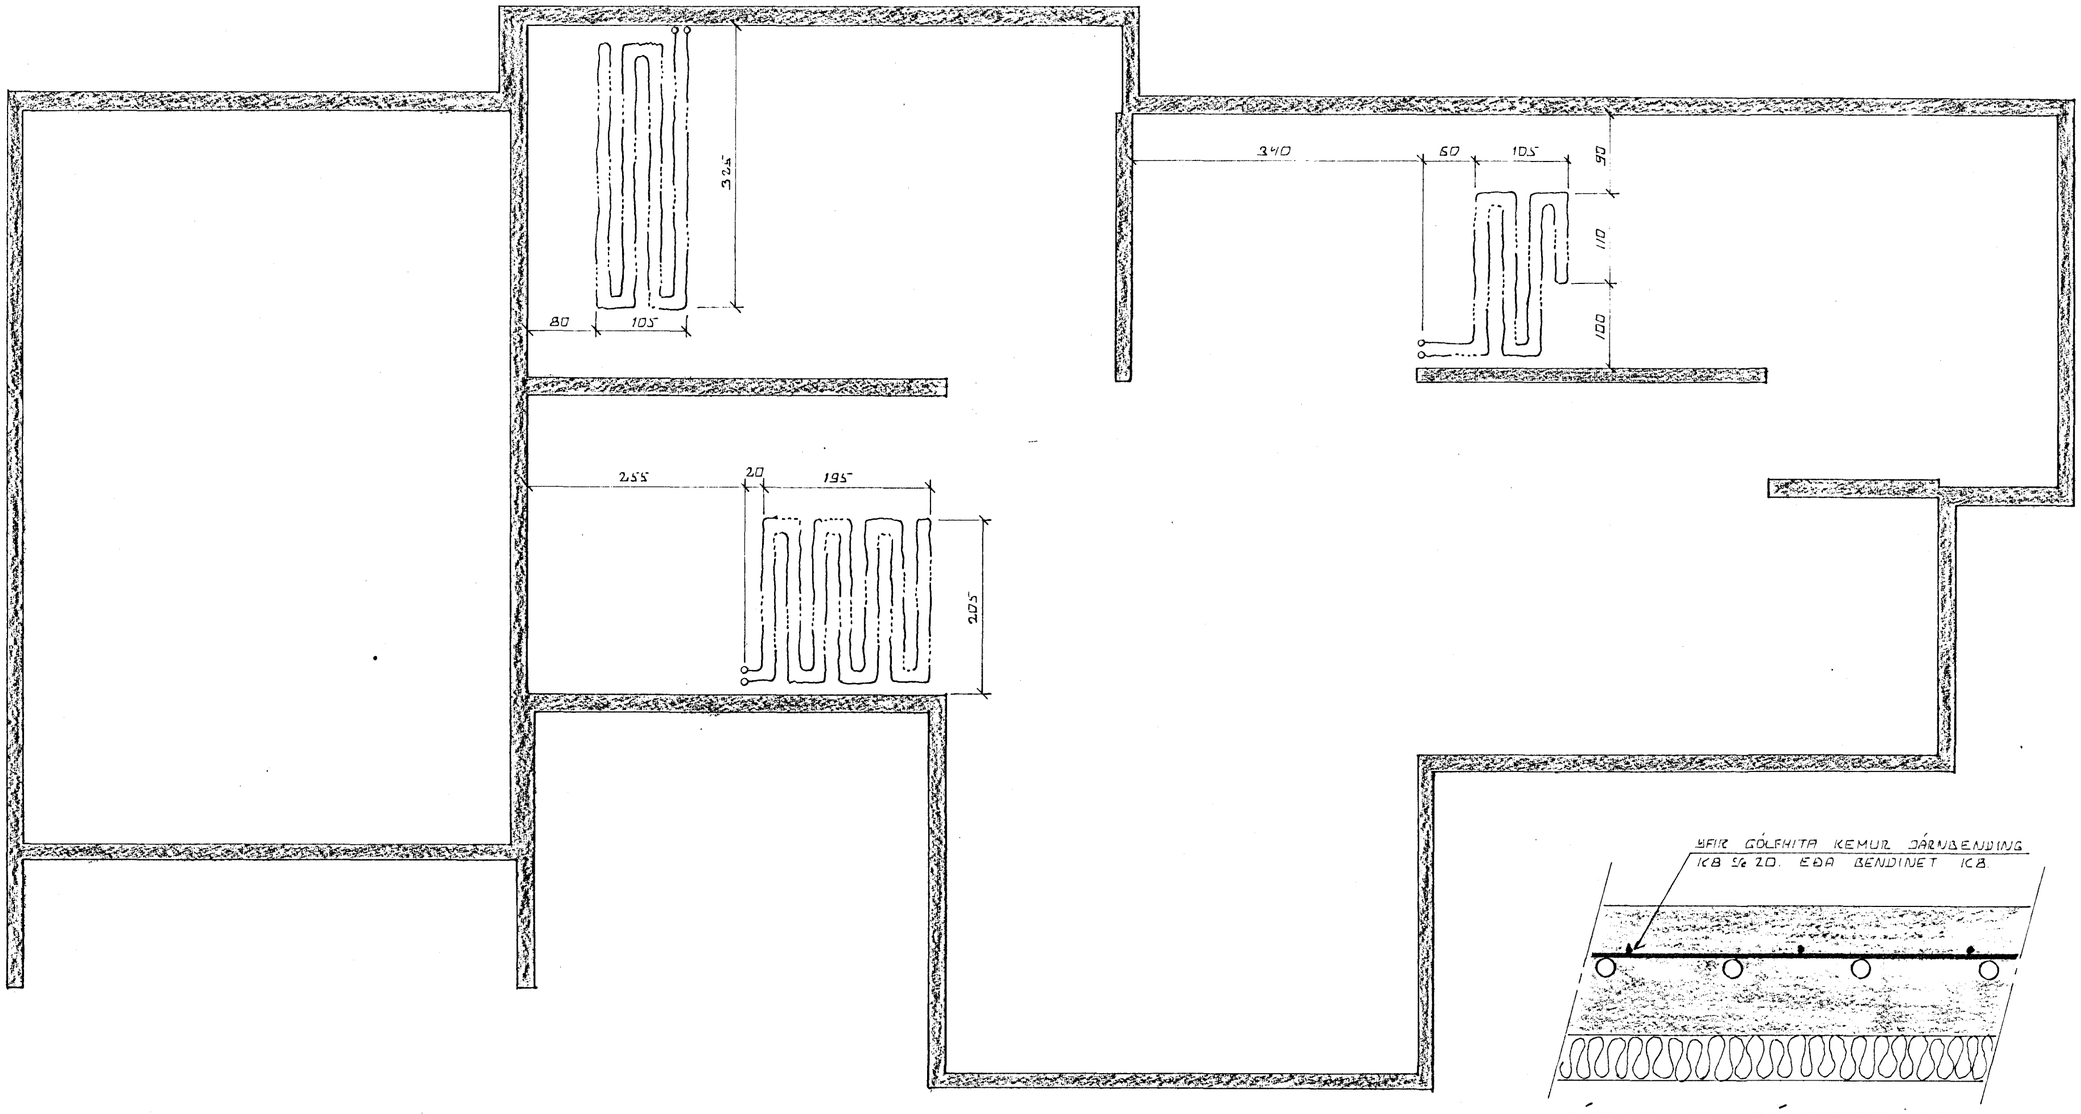

GRUNNMYND 1:50

SÉRMYND GÓLFHITA 1:5

SKÝRINGAR.

ÖLL VINNA OG ALLT EFNI SKAL VERA SKV. GILDANDI STÖÐLUM OG REGLUGERÐUM.
Í GÓLFHITA SKAL NOTA PLASTRÖR T.D. WISBO PEX 20. Ø15. SJÁ SÉRMYND GÓLFHITA.

HAFNARFJARÐ[illegible]
27 okt. 1984
BYGGINGAFULLTRÚINN

BR.NR.	DAGS	EÐLI BREYTINGAR	SIGN.

LJÓSABERG 26. HAFNARFIRÐI.

GRUNNMYND GÓLFHITA.

MÆLIKV. 1:50 1:5

DAGS. SEPT. 1984
HANNAÐ
TEIKNAÐ
VERK NR. 8446.

BLAÐ NR. 2-03.

SIGURÐUR ÞORLEIFSSON TEKNIFRÆÐINGUR F.T.F.Í.
STRANDGÖTU 11 HAFNARFIRÐI SÍMI 54751