


**SKÝRINGAR**

ALMENNAR SKÝRINGAR SÖÁ BL NR. 2-02.  
 GÖLFHITI SÖÁ BL NR. 2-05.  
 ÖLL VINNA OG ALLT EFNI SKUL VEIRA SIKV  
 GILDANDI STÖÐLUM OG REGLUGERÐUM.  
 GÖLFHITURFALL Á BAÐHEIMISRI SKAL HAFI  
 GEGNUMSTREYMI FRÁ BADIÐRI.  
 GÖLFHITURFALL Á SALERNI SKAL HAFI  
 GEGNUMSTREYMI FRÁ HANDLAUS.  
 GÖLFHITURFALL Í ÞVOTTRHEIMISRI SKAL HAFI  
 GEGNUMSTREYMI FRÁ ÞVOTTRVÉL OG SKOLVASIKI

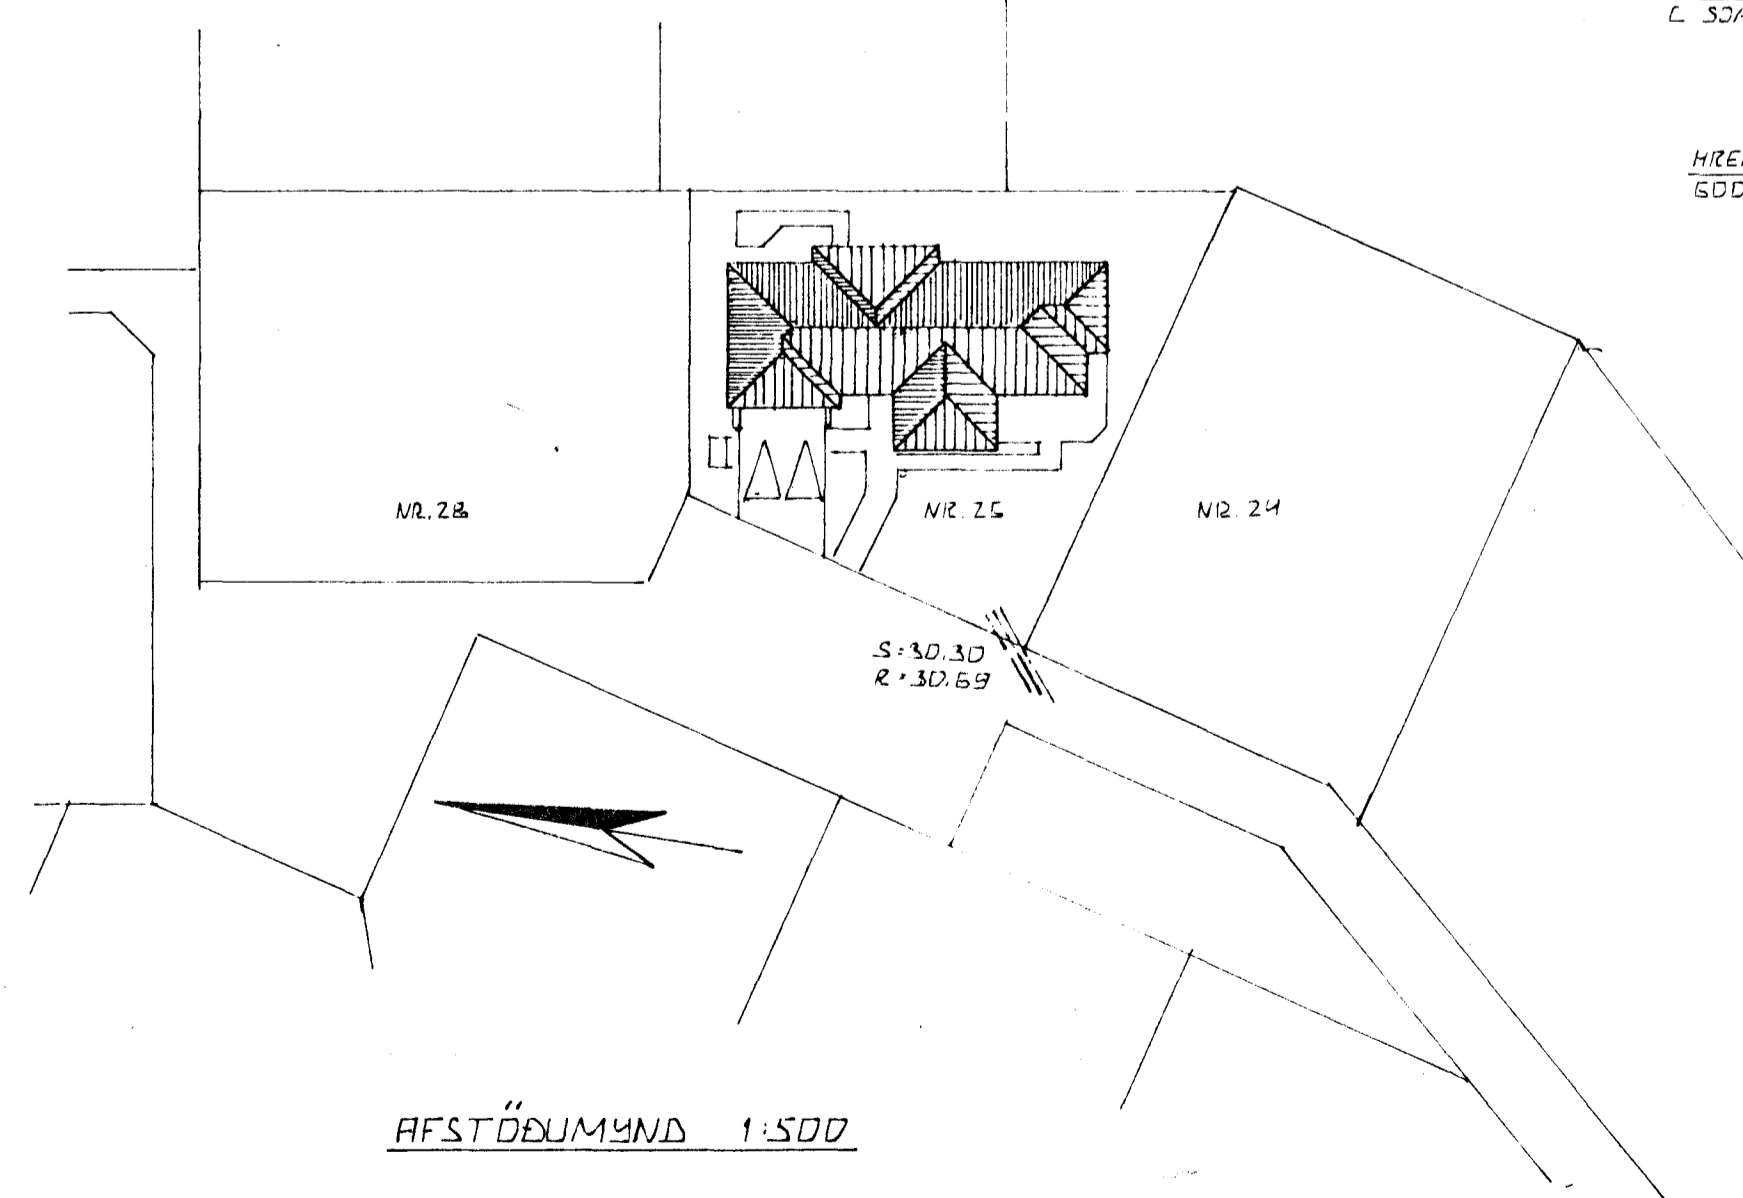

27 okt 1984  
 HAFNARFIRÐI  
 BYGGINGAFLÉTTUM

BR NR	DAGS	EDLI BREVINGAR	SIGN
		LJÓSABERG 26. HAFNARFIRÐI.	DAGS SEPT 1984
		GRUNNMYND GRUNNLAGNA.	HANNAÐ
			TEIKNAD
			VERK NR 8446
		MELKV. 1:50 1:500	BLADNR 2-01
		SIGURÐUR ÞORLEIFSSON TEKNIFRÉÐINGUR F.T.F.L.	
		STRANDGÖTU 11 HAFNARFIRÐI SÍMI 54751	