


LJÓSABERG 26 HAFNARFIRÐI.

5750-0260-01

02


Samþykkt á fundi bygginga-  
nefndar þ. 3/10 1984  
BYGGINGAFULLIRÖÐIN  
Í HAFNARFIRÐI  
*[Signature]*

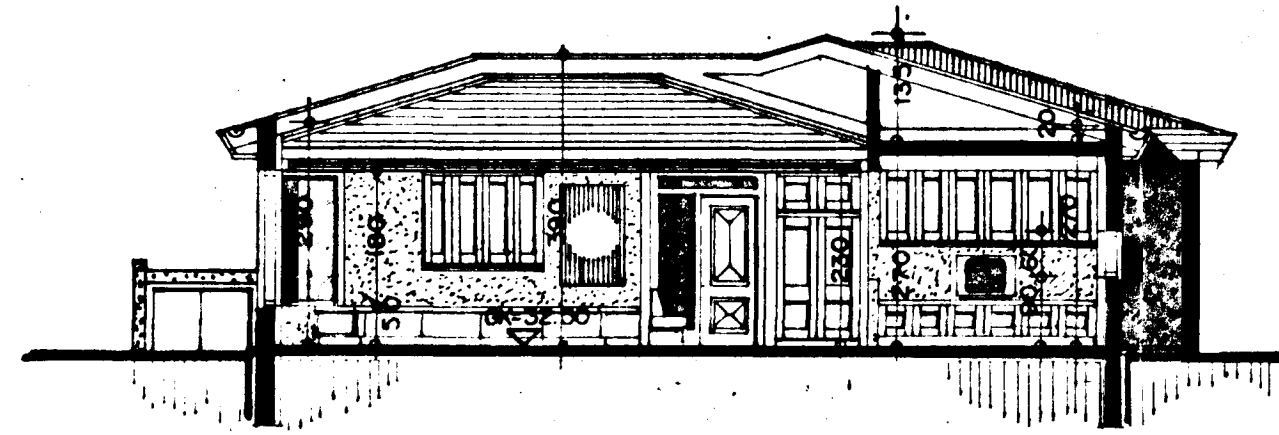


SNID B-B. M. 1:100.



VESTUR. M. 1:100.

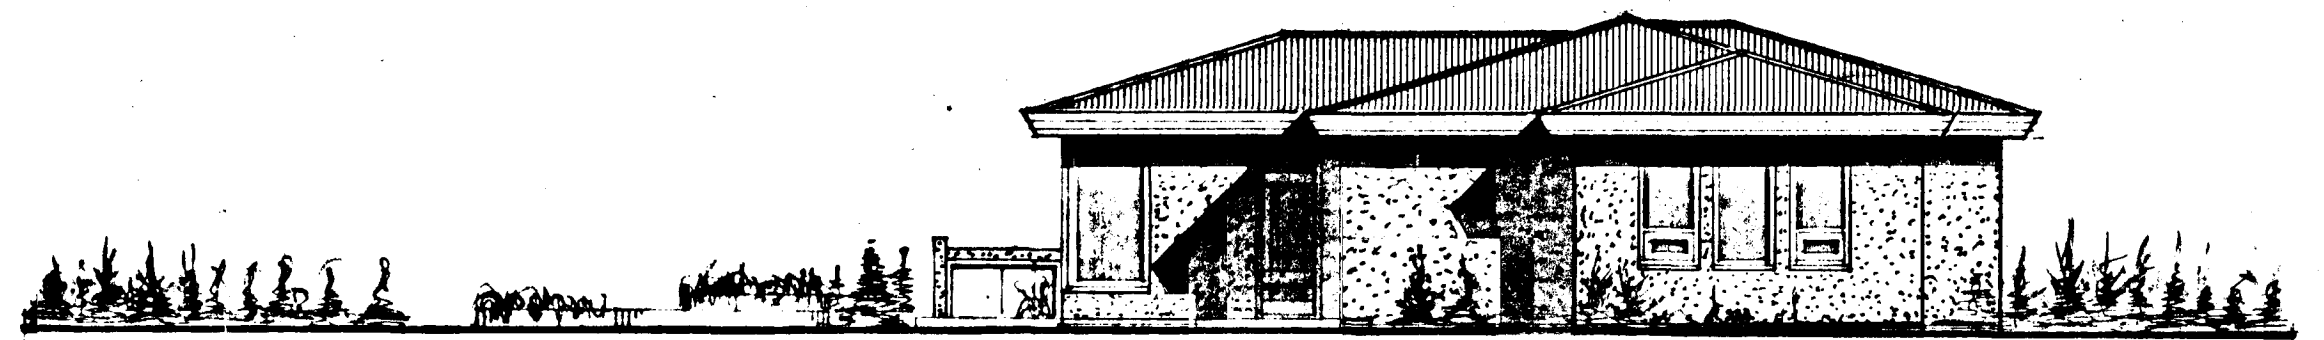


SUÐUR M. 1:100.

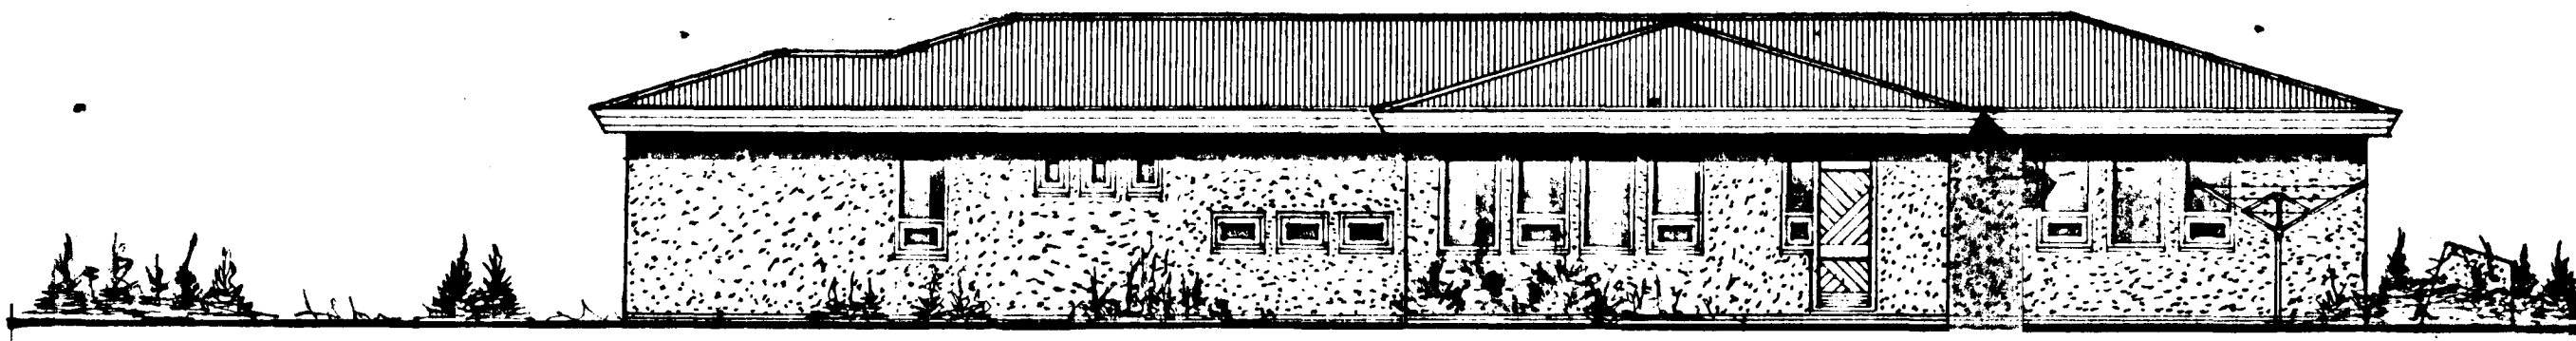

AUSTUR. M. 1:100.



NORÐUR M. 1:100.

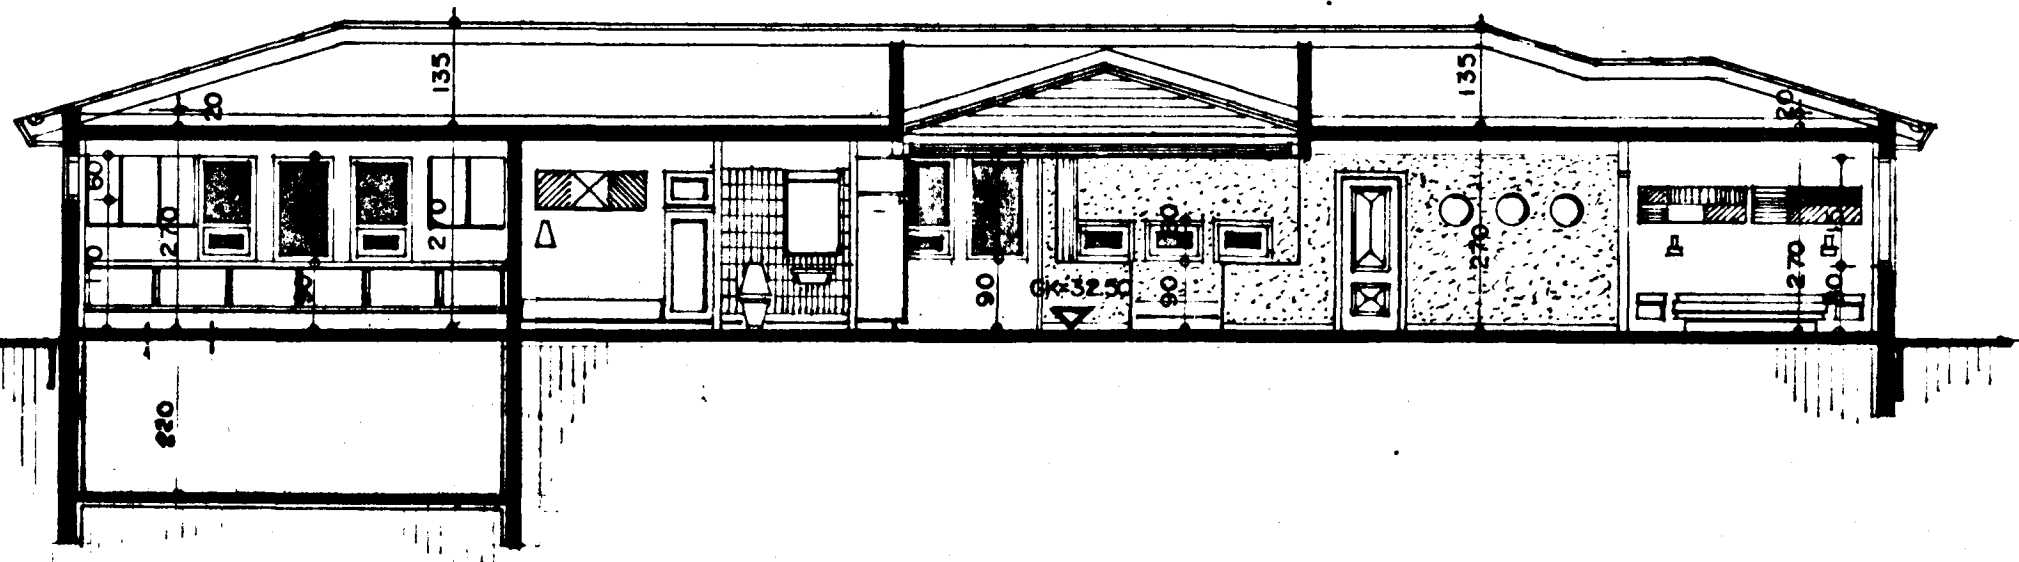

veyst í októ. 1984 Sig. Þ.

*[Signature]*