



GRUNNMYND 1:50

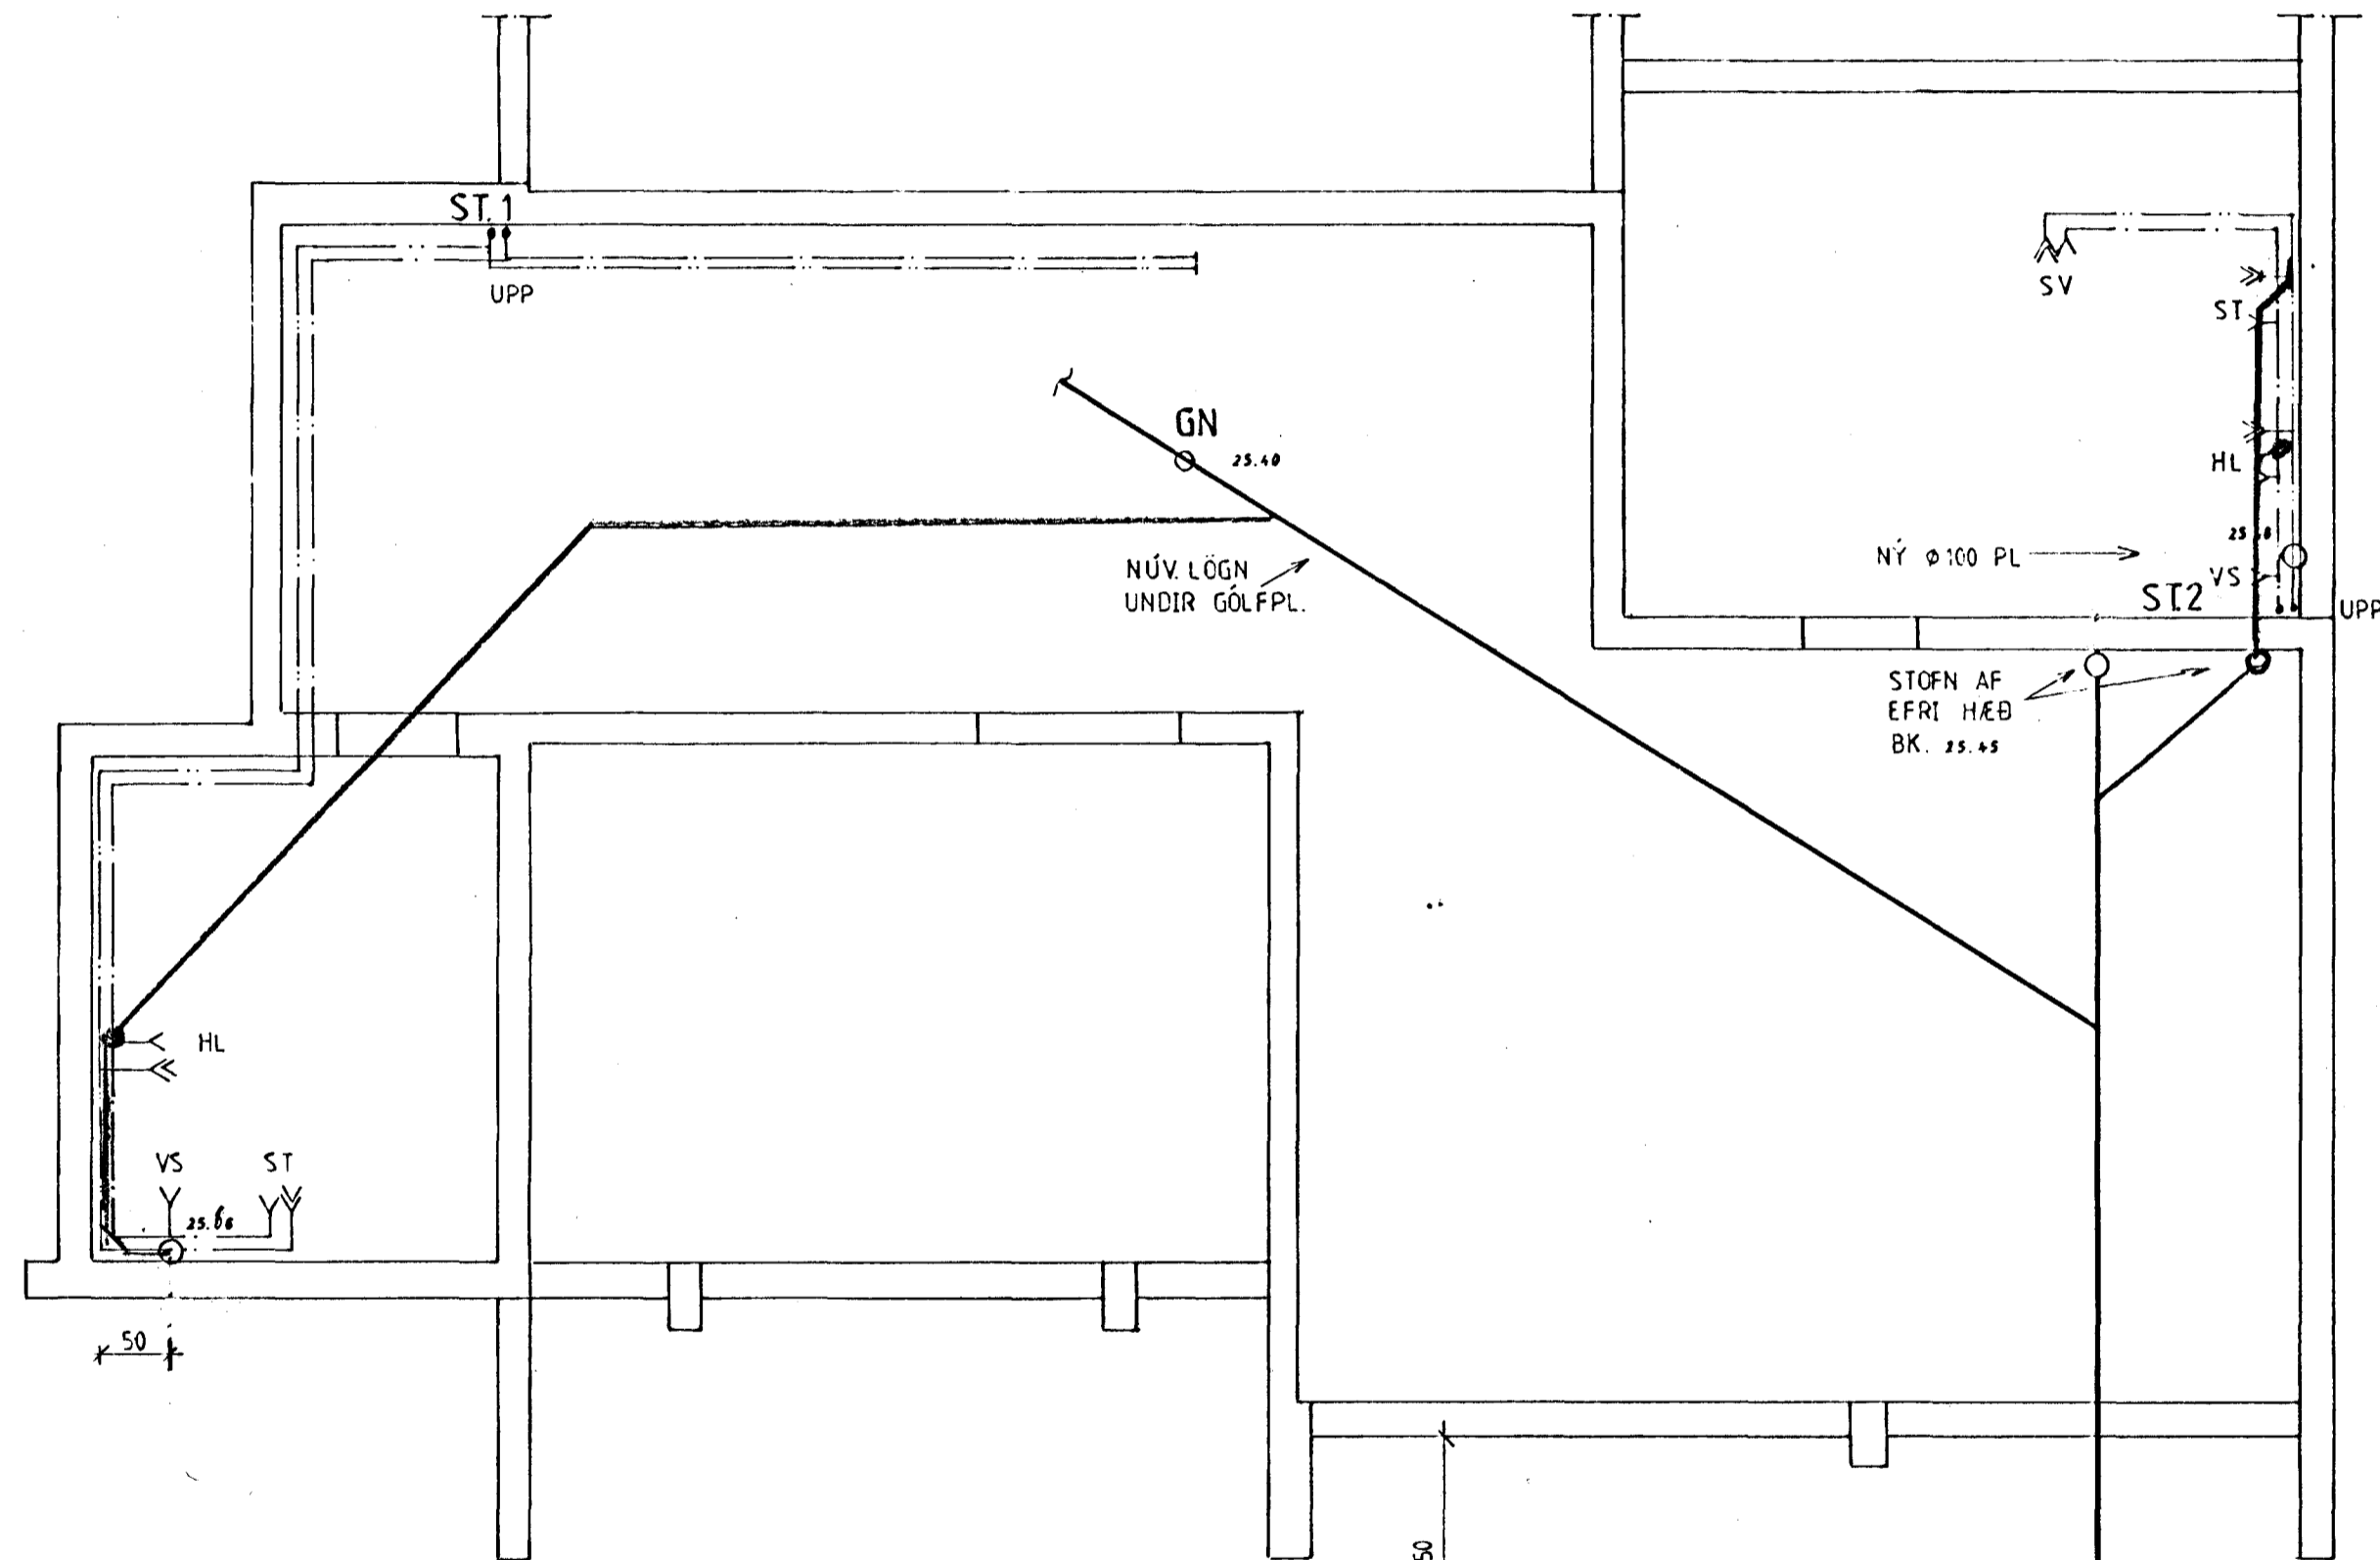

31 MAI 1989

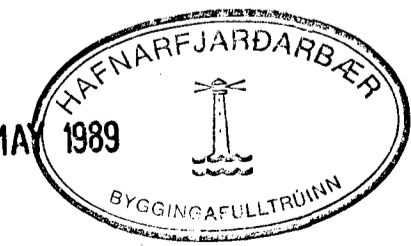

Br.	Dags.	Breyting varðar.
Verkfræðipjónusta Guðmundar Óskarssonar Ráðgefandi verkfræðingar Laugavegur 18, Reykjavík. Sími 15945		
LJÓSABERG 2, HAFNAFIRÐI NEYSLUVATN OG FRÁRENNSLI GRUNNMYND		
Reykjavík:		MAI 1989
Teikn:	Á.G.	Kvaröl: 1:50
Reikn:	G.Ó.	Verk nr.:
Yfirt:		Bl. nr. 235
Samb:	40	