


Ímatök samþykkt 21.5. 1985
f.h. RAFVEITU HAFNARFJARDAR
Albert Kristjánsson

Hljóðviti nr. 3114 Teikning nr. 8324
Samþykkt þ. 24.5. 1985
f.h. RAFVEITU HAFNARFJARDAR
Sinni L. Ólafsson.
Eftirlit meður raffagna

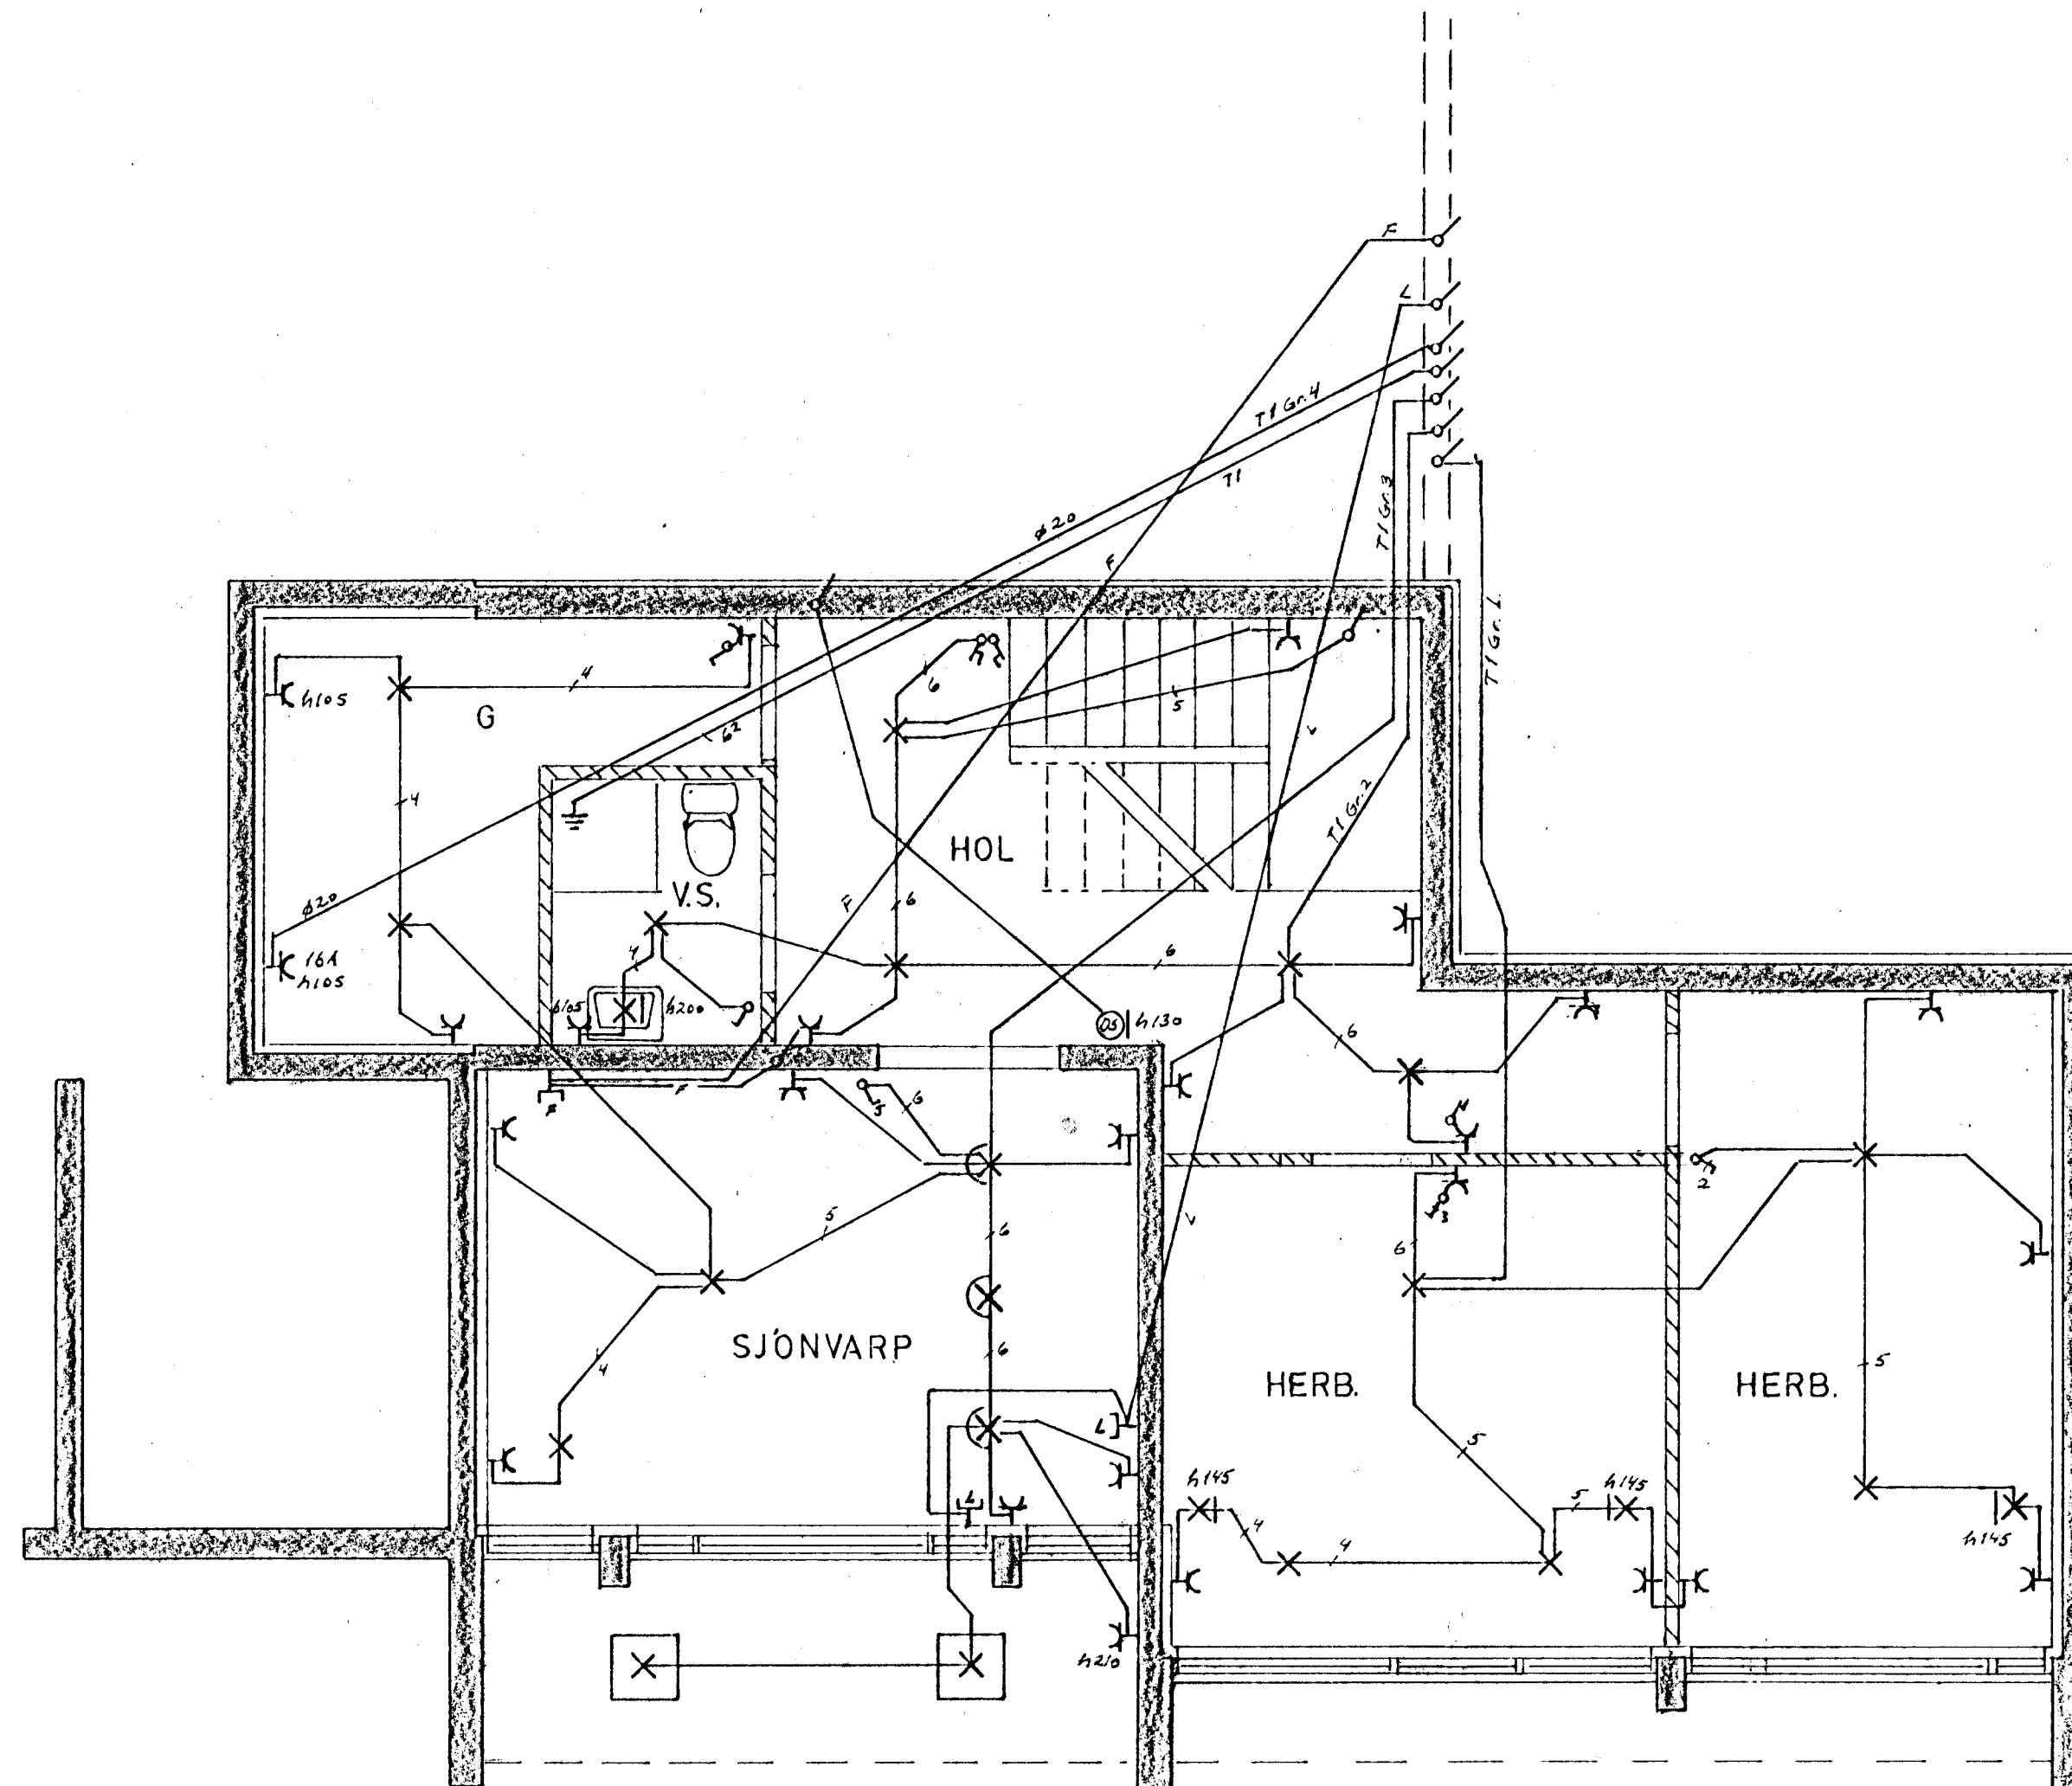

Skýringar:

Málstraumur rofa og tengla sé 104 }
Pípur séu 16mm. vir 1.5² }
Hæð rofa sé 105 cm }
Hæð tengla í eldhúsi þrottahúsi og }
bílgeymslu sé 105 cm }
Hæð tengla sé 20 cm. } nema annars
"OLL hæðarmál eru miðut við fullfrágengin gölf
Taka skal mál veggja s.k.v smídæteikningu.
Binda skal saman vatnsinntök og
jardbinda baðkar og sturtubotn.
Tafla sé J.B.P 114 eða samsvarandi.

LJOSABERG 2 HAFNARF.		KVAROI 1:50
DAGS.	NAFN	
FROR	mai 85 Toin 2.	RAFLÖGN JARDHÆÐ
TEKN	-11- Toin 9.	
SAM		
		Nr. 104.
		6L. laf 3
		Toin 2. Þorðavarnir 3. 5/160