



Samþykkt á fundi bygginga-
ráðs nr. 3 / 7 1985
BYGGINGAÞULLTRÚINN
Í HAFNARFIRÐI


Guðbjörg Þurkelsson

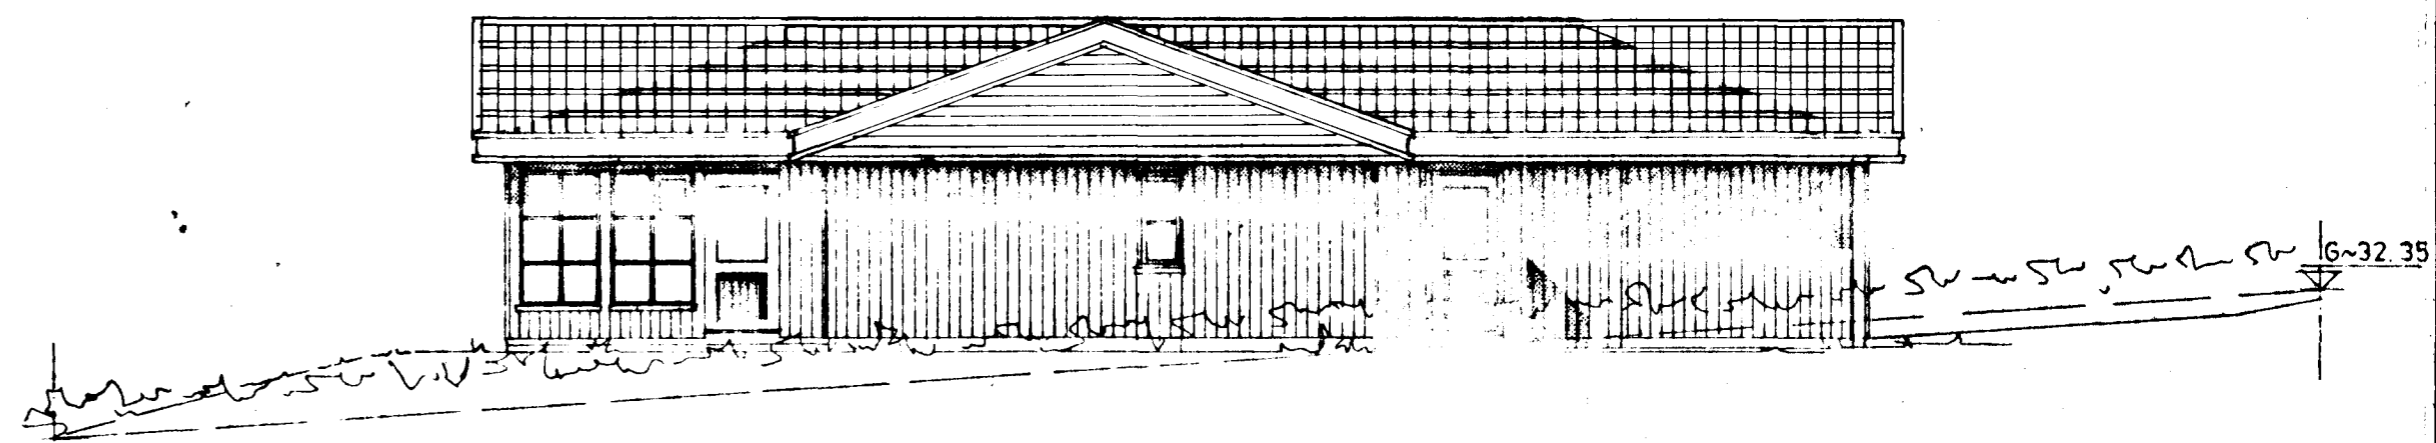


SUBLÆG HLIÐ

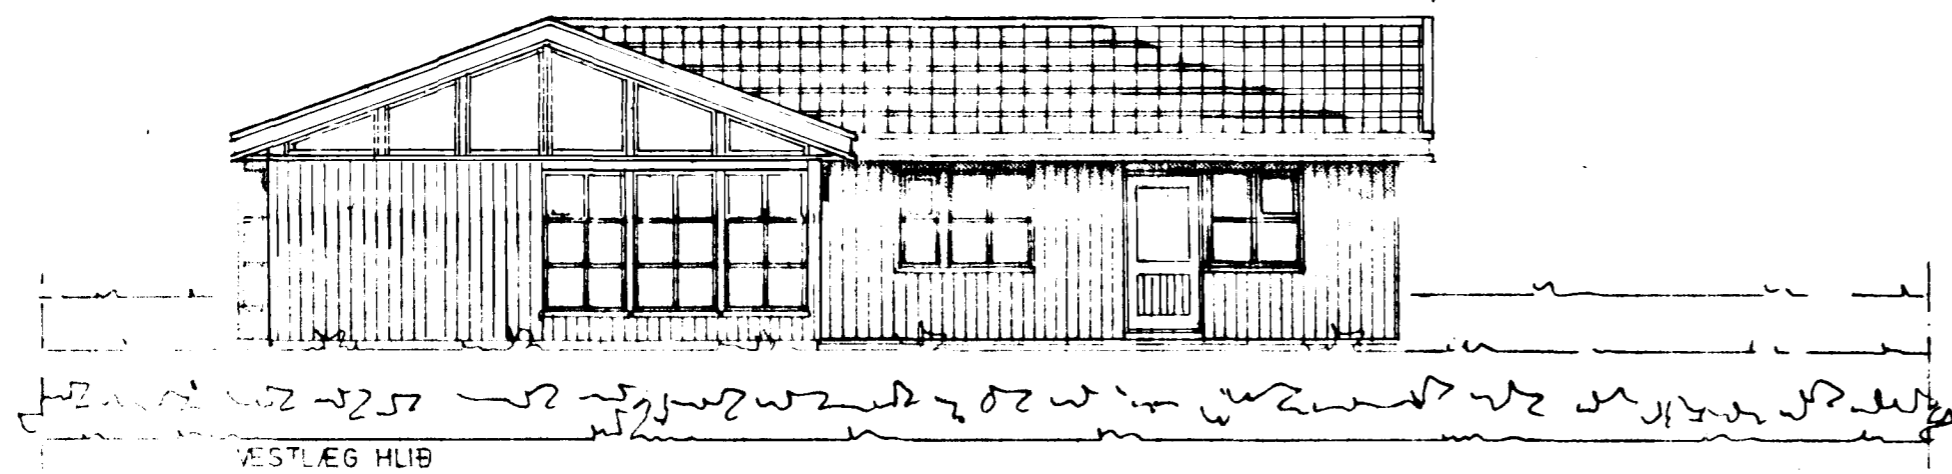

VESTLÆG HLIÐ

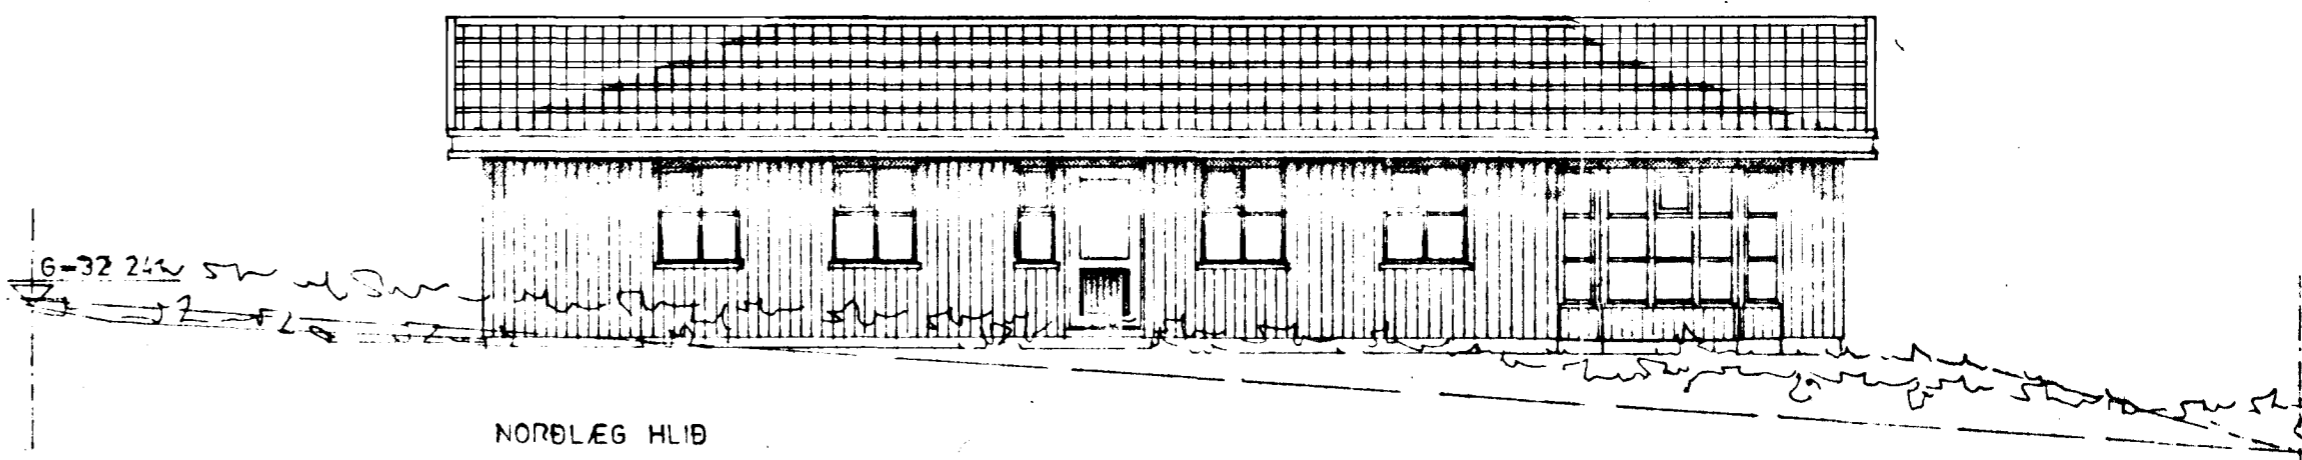

NORÐLÆG HLIÐ

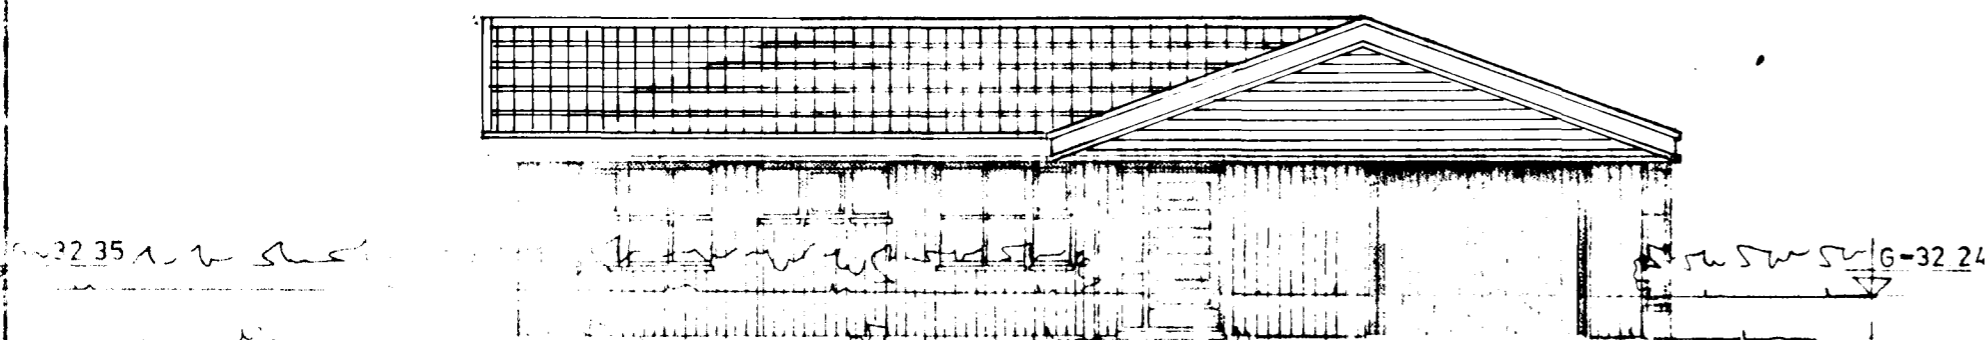

AUSTLÆG HLIÐ

JÓHANNES PÉTURSSON M.F.EÍ.		BR. PAK 1 APRÍL 85	
SÍGURÐUR SÍGURSSON		SÍGURÐUR SÍGURSSON	
RVÍK A. H. BL.	HÚSAMIDJAN	SÚÐAVOGI 3-B, RVÍK. SÍMI 667700	GERÐ NR.
REIKN. TEIKN. SS JP YFIRF.	LJÓSABERG 32 HAFNARFIRÐI	FÍFUHVAMMI KÓPAV. SÍMI 43521	VERK NR. T 832
M.F.T.R.V.	ÚTLIT		TEIKN NR.
1:100			2