



Málagrind

Rúmmynd hitalagna

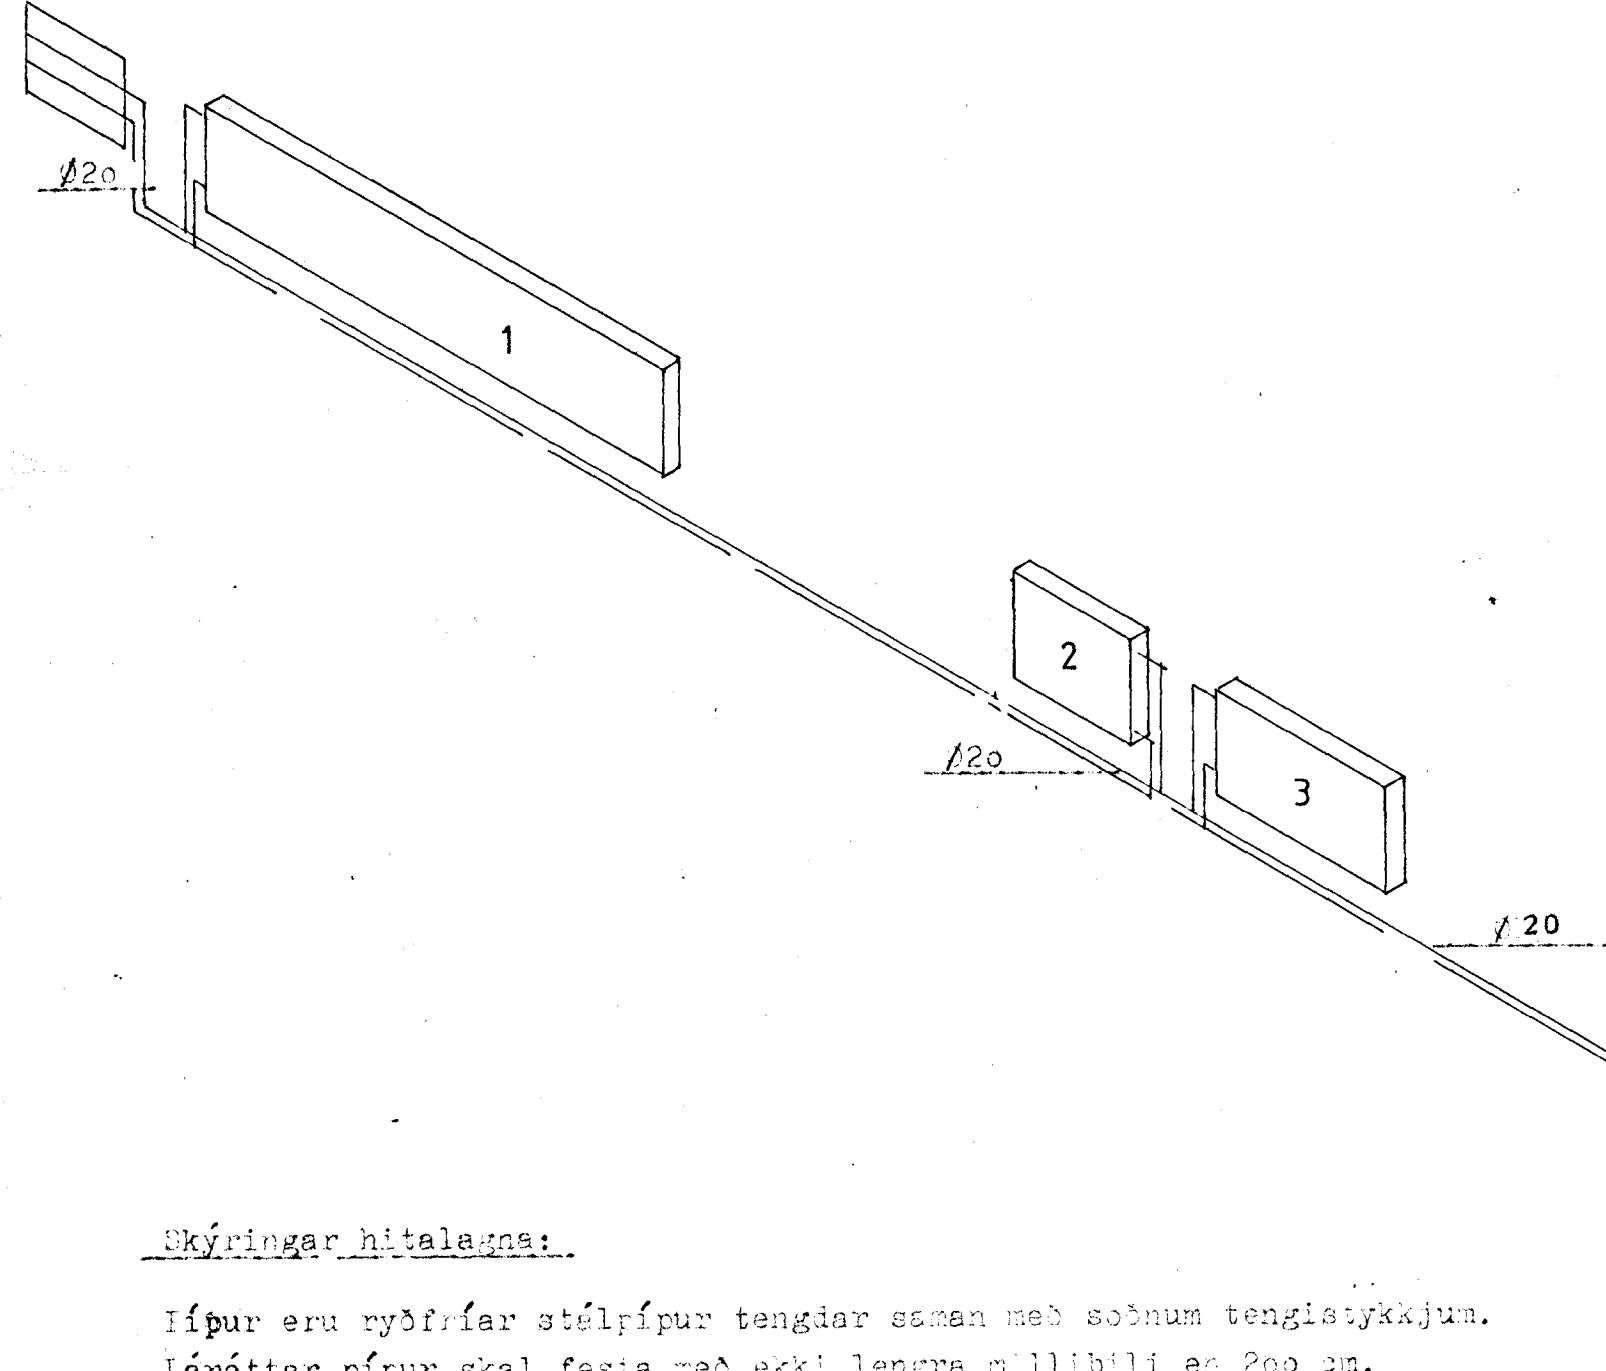


Skýringar hitalagna:

Pípur eru ryðfrjár stálpípur tengdar saman með söðnum tengistykkjum. Láréttar pípur skal festa með ekki lengra millibili en 200 cm. Ofnakerfi skal þrýstireyna með 6 kg/cm² vatnsþrýðingum sem standa skal á í 24 klst. Gæta skal þess að eðlileg þennsla hindrist ekki. Efni og vinna sé í samræmi við reglugerð þar um. Á alla ofna má nota Daefoss bakrennslisloka, nema ofna í stofu þar sem nota má framrennslisloka með fjarhitestilli, þ.e. ofn nr. 5 og 4. Á alla ofna komi loftskrúfa og stillitú. ATH: Í stað pípa úr ryðfríu stáli má nota pípur úr hörðum kopar.

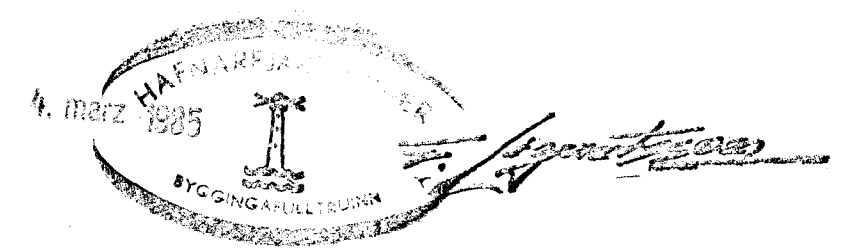

VERKHÖNNUN
VERKFRÆÐI- OG TEIKNISTOFA

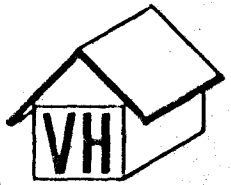

Sigtún 7, Reykjavík, sími: 91-16820
 Verk nr. 243 Teiknað: G.B.G.
 Teikn. nr. 203 Hannað:
 Mælikv.: 1: Samþykkt: *Sveinn Þóðsson*
 Dags. Desember 1984. Breytt:
 Verkefni: Ljósberg 34, Hafnarfirði

Heiti teikn.: Rúmmynd hitalagna.