



Samþykkt á fundi bygginga-  
nefndar þ. 3.10.19 84  
BYGGINGAFULLTRÖÐIN  
Í HAFNARFIRÐI

Gagna skel frá opnu  
skjalstofu í samráði við  
tíðni...

Áskilið er að fullnægj verði  
ákvæðum, búna mála reglugerðar  
um tengingu þata á milli  
húanna nr. 36 og 38.

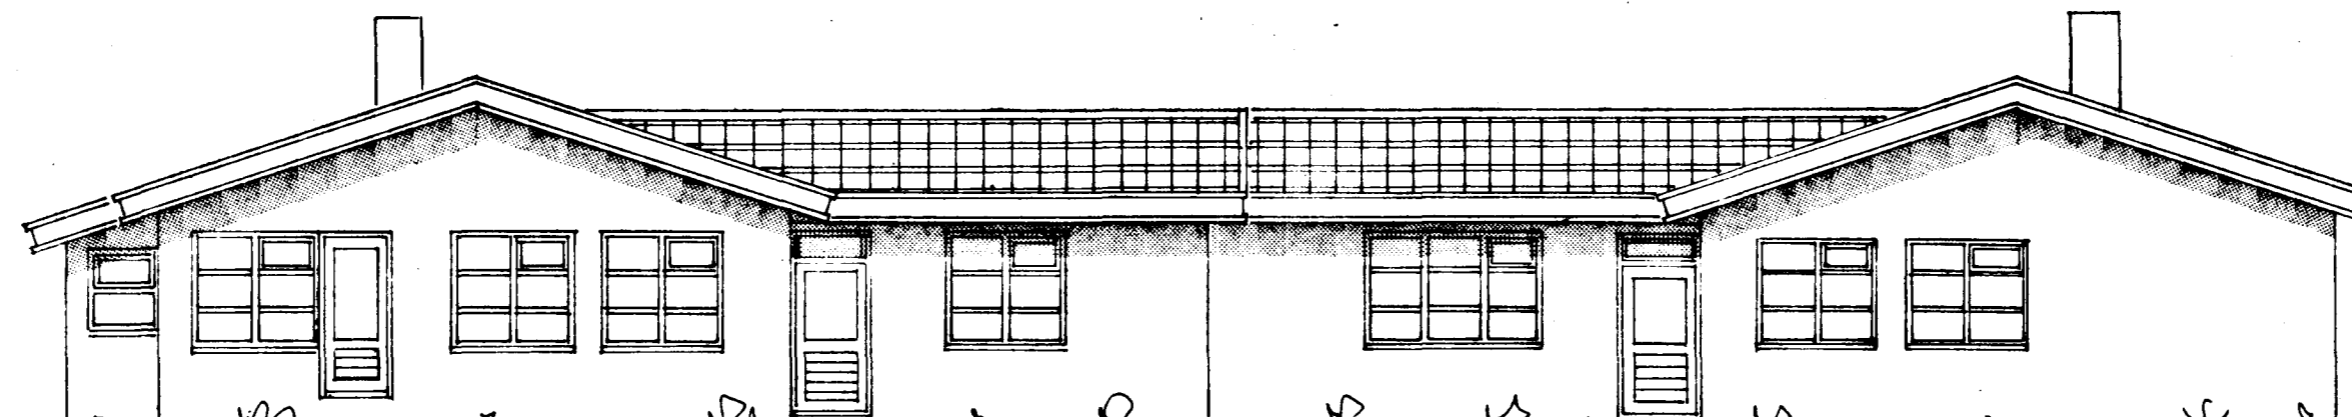


austur

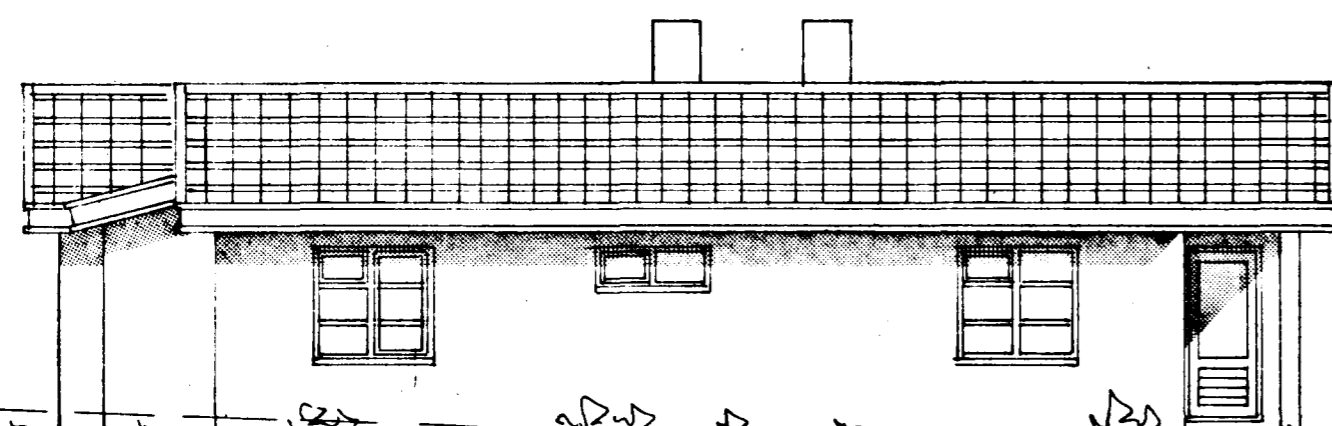


nordur

G-28.92

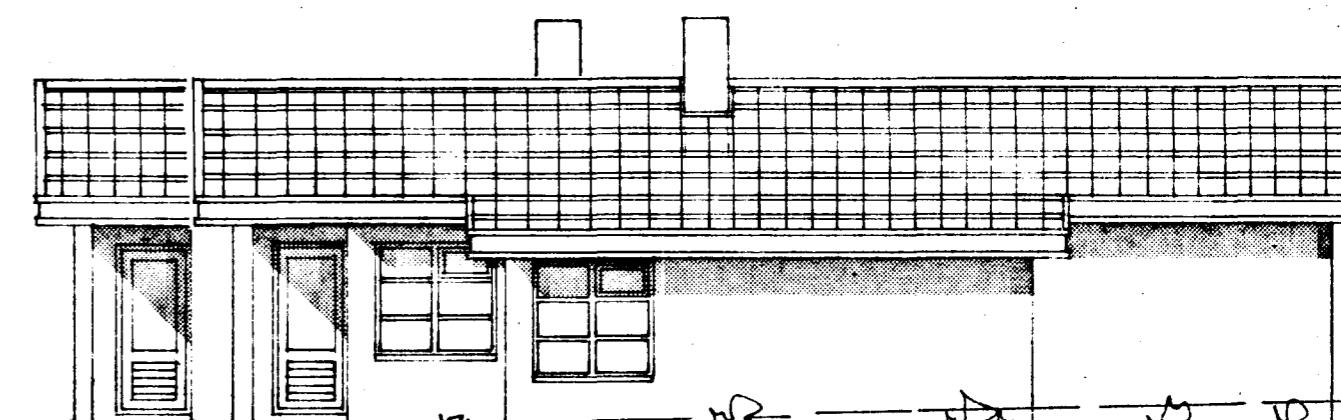

sudur

G-29.28

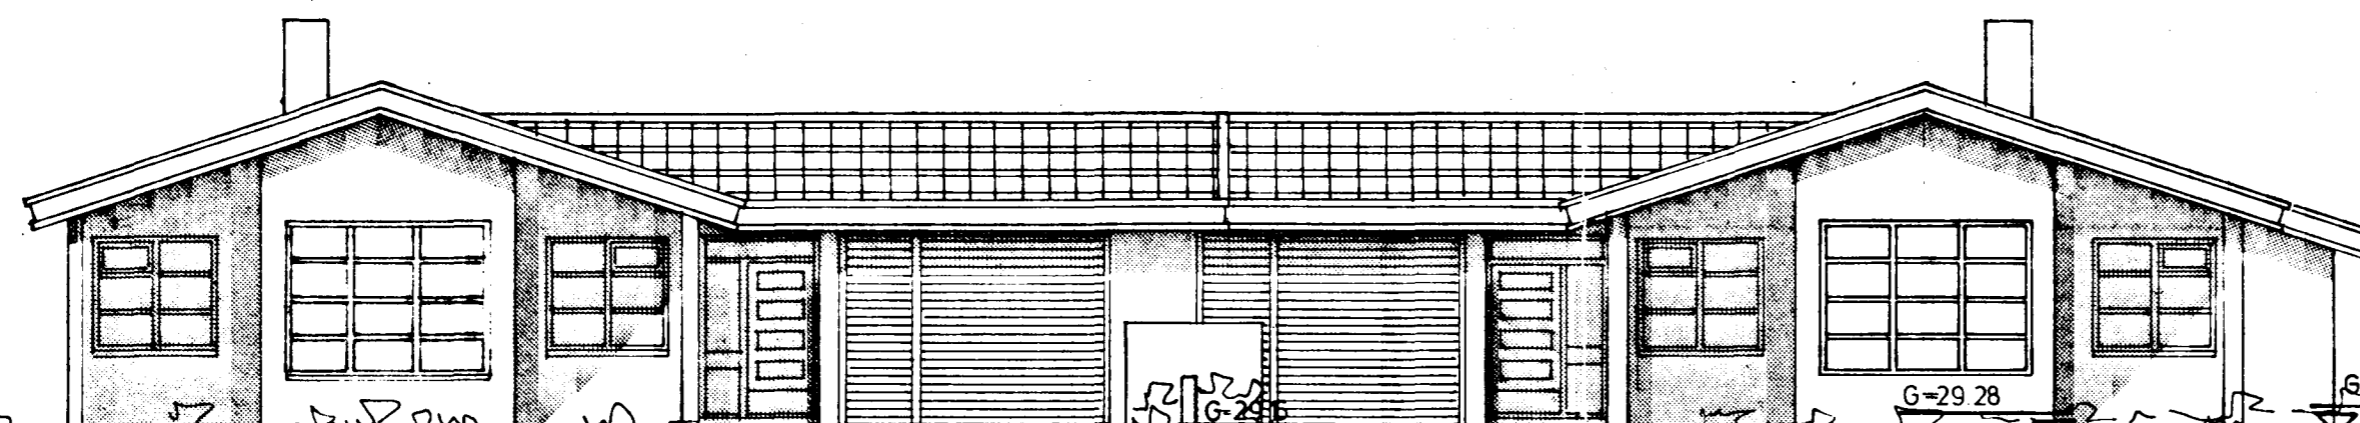

vestur

G-28.92

G-29.28

G-29.35

G-29.62

5750-0380.01  
02

RVK I SEPT. '84 <i>Heiðar Summ</i>	SÆVAR GEIRSSON MTF. SIGURÐUR SIGURÐSSON	GERD NR.
REIKN. TEIKN. SS SG YFIRF.	LJÓ SABERG 36 OG 38 HAFNARFIRÐI	VERK NR. L 843
MÆLIKV. 1:100	ÚTLIT	TEIKN NR. 2