



KJALLARI, GRUNNMYND
1 : 50

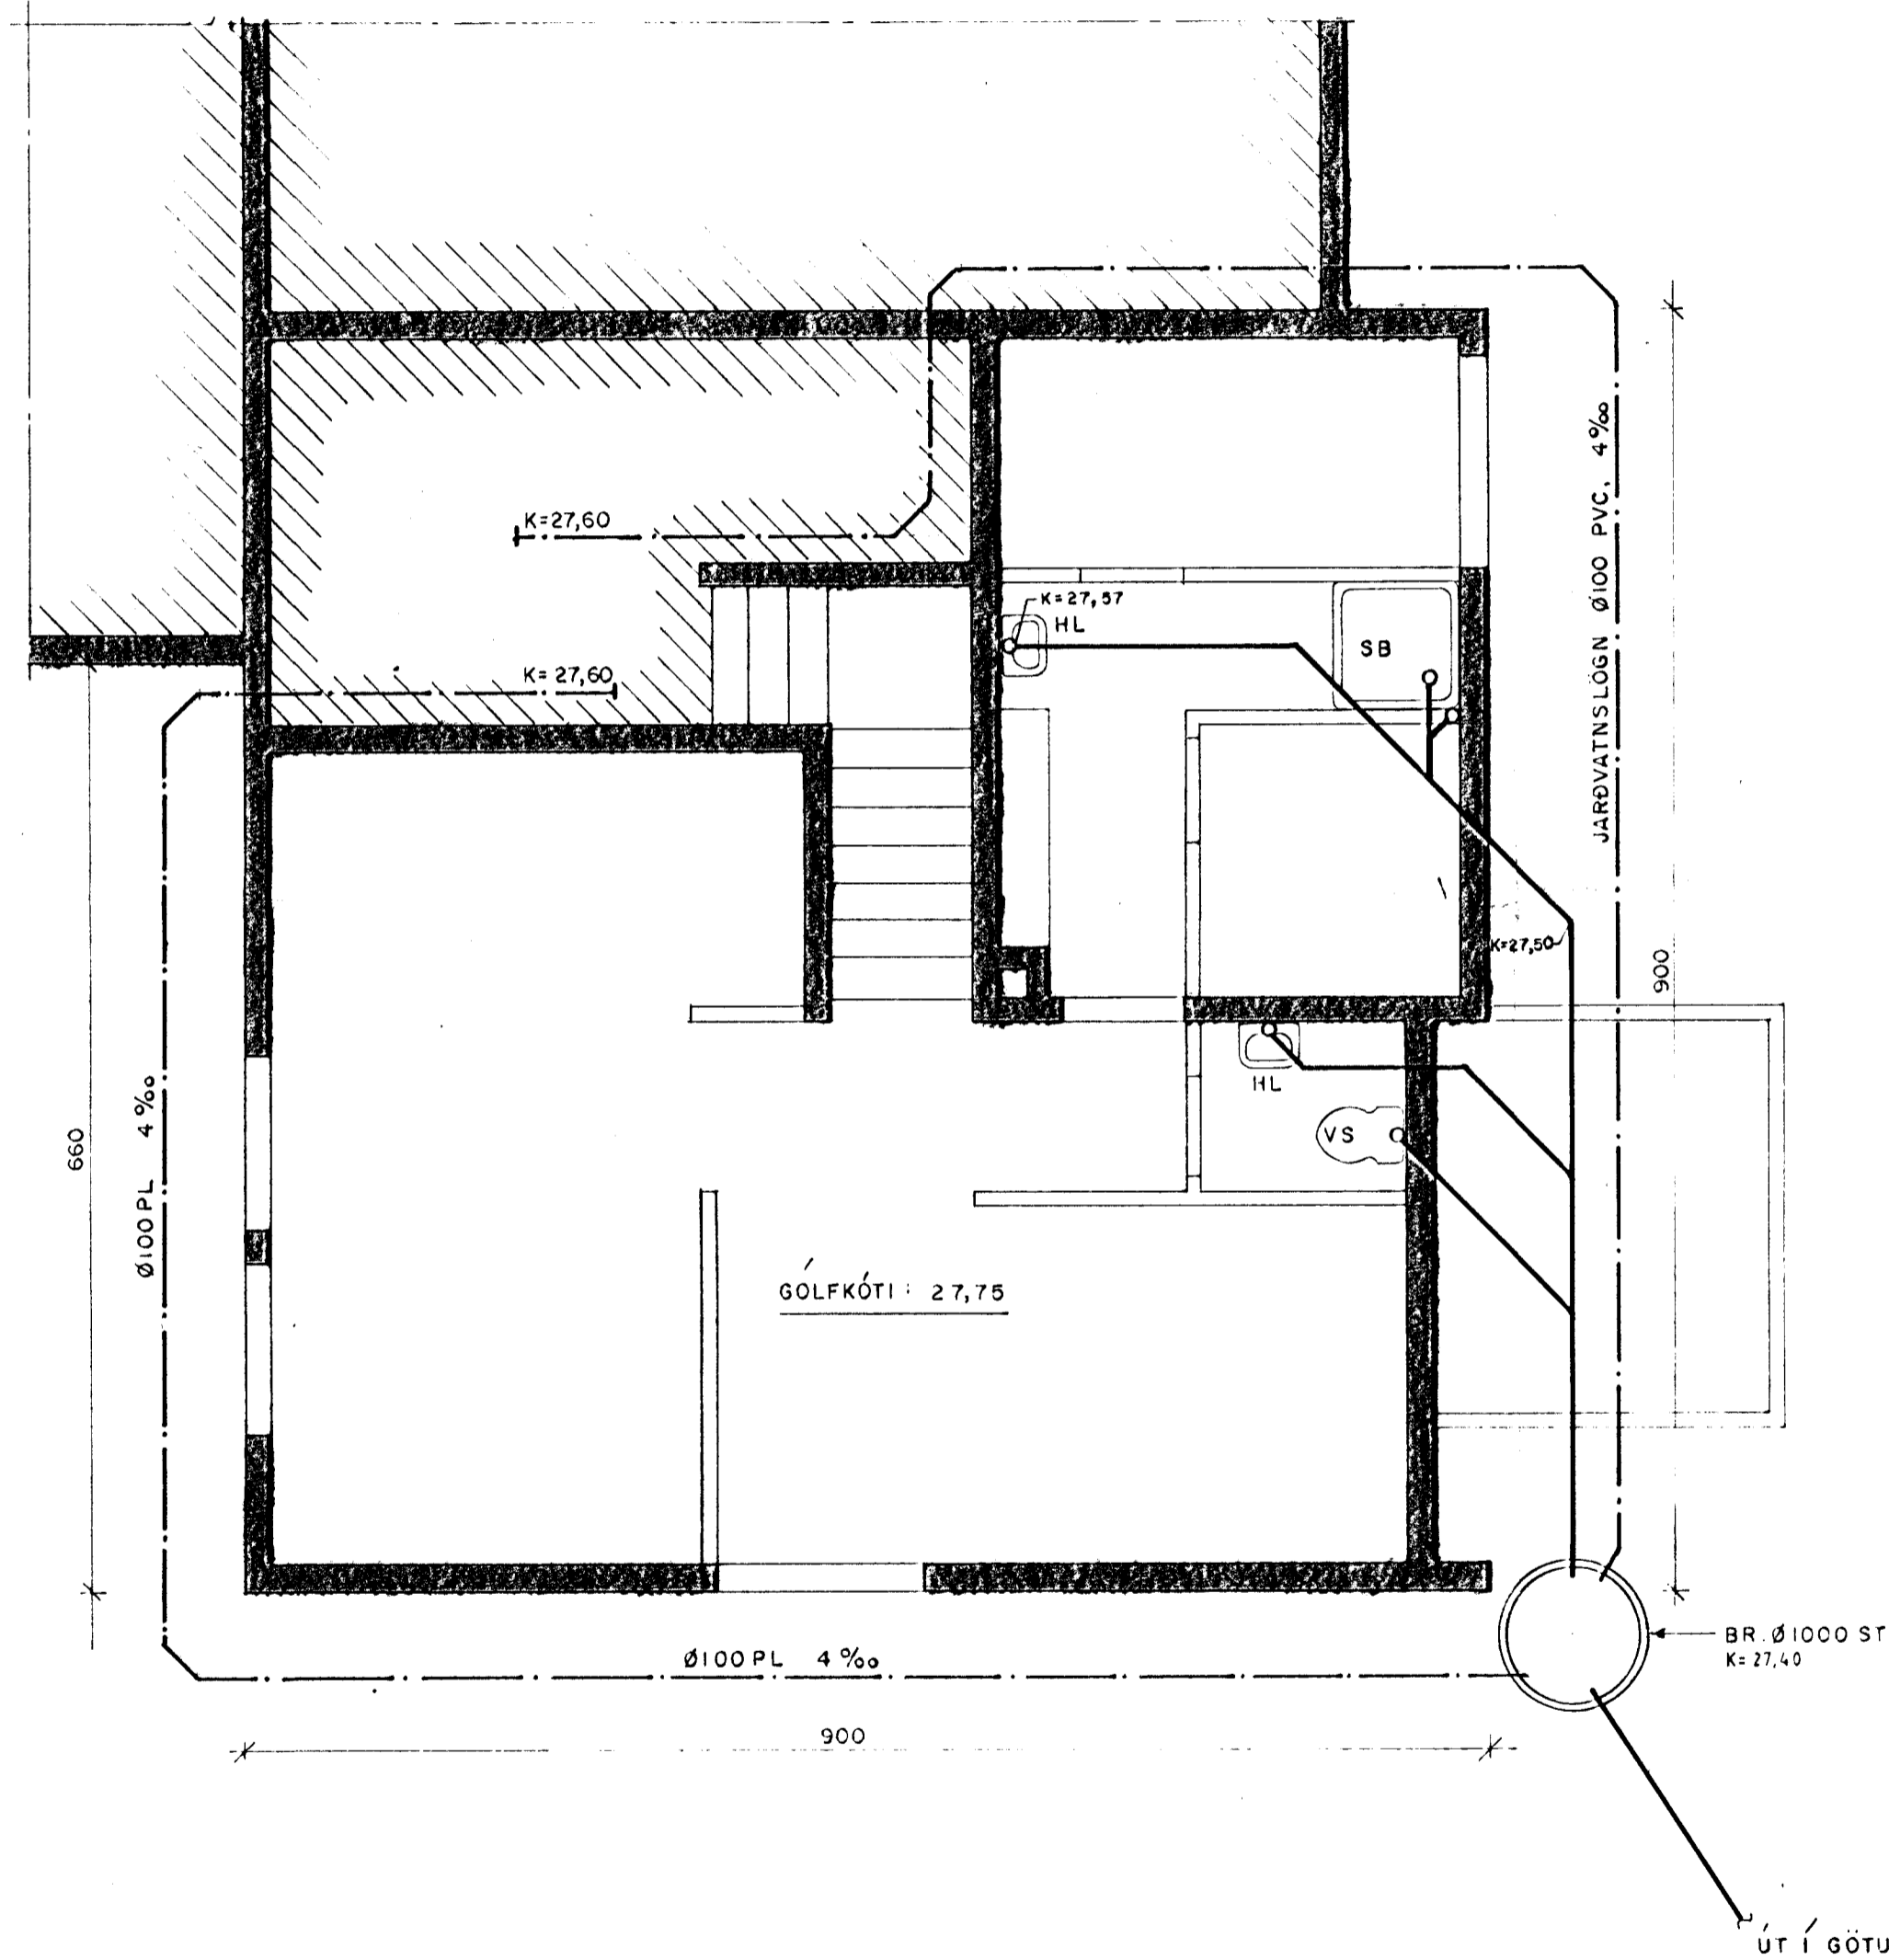

AFSTÖÐUMYND 1 : 500

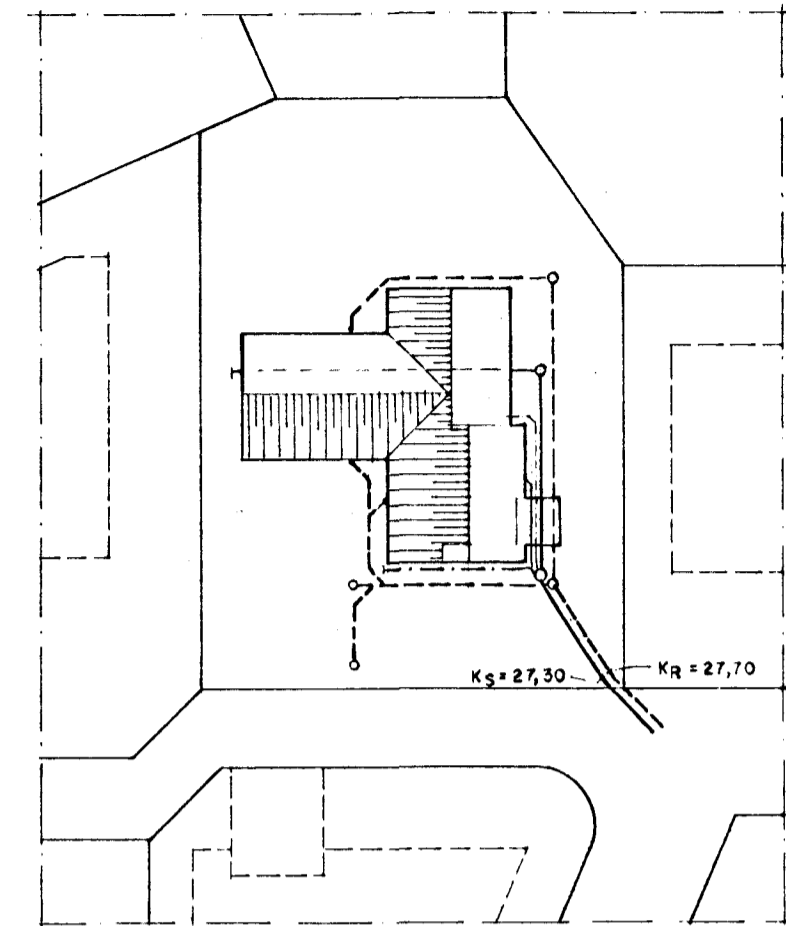

SKÝRINGAR

MERKINGAR:


- | | | | |
|---------|----------------------|----|----------------|
| — | SKOLPLÖGN | GN | GÓLFNIDURFALL |
| - - - | REGNVATNSLÖGN | NF | NIDURFALL |
| - · - · | JARÐVATNSLÖGN | DN | ÞAKNIDURFALL |
| ST | PÍPUR ÚR STEINSTEYPU | SN | SVALANIDURFALL |
| PVC | PÍPUR ÚR PLAÐTI | VL | VATNSLÁS |
| | | BR | BRUNNUR |
| HL | HANDLAUG | | |
| VS | VATNSSALERNI | | |
| BK | BADKER | | |
| SB | STEYPIBAD | | |
| BI | SKOLSKÁL (BIDET) | | |
| EV | ELDHÚSVASKUR | | |
| SV | SKOLVASKUR | | |
| UY | UPPÞYTTAVÉL | | |
| PV | ÞVOTTAVÉL | | |

AÐRAR SKÝRINGAR:

EFNI Í GRUNNLOGN SKAL VERA STEINSTEYPA EÐA PVC.
EFNI Í FRÁRENNISLAGNIR INNANHÚSS SKAL VERA PP EÐA PEH.

ALLAR FRÁRENNISLAGNIR INNANHÚSS SKAL EINANGRA MEÐ
15mm STEINULL OG VEPJA MEÐ PLAÐTI.

ALLT EFNI OG FRÁGANGUR SKAL VERA Í SAMRÉMI VIÐ ÁKVÆÐI
ÍST-65, ÍST-68 OG GILDANDI REGLUGERÐIR.

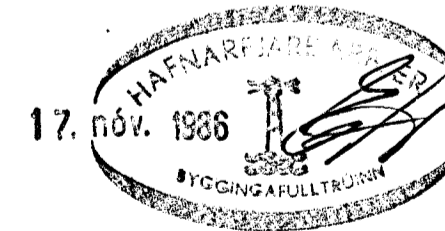

hönnun hf Ráðgjafarverkfræðingar FRV · Síðumúla 1 · 108 Reykjavík
Sími (91)84311 · Útibú: Reyðarfjörður · Hvolsvöllur

M.	LJÓSABERG 40, HAFN.F.	E
H. A.B.		D
T.	FRÁRENNISLAGNIR: KJALLARI	C
Y.	GRUNNMYND OG AFSTÖÐUMYND	B
G.		A 30.10.85 / IAG
DAGS 17. nóv. 88	SAMP Svein D. Lindness	MKV. 1:50 1:500
		86364 - 201