
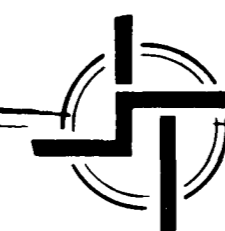
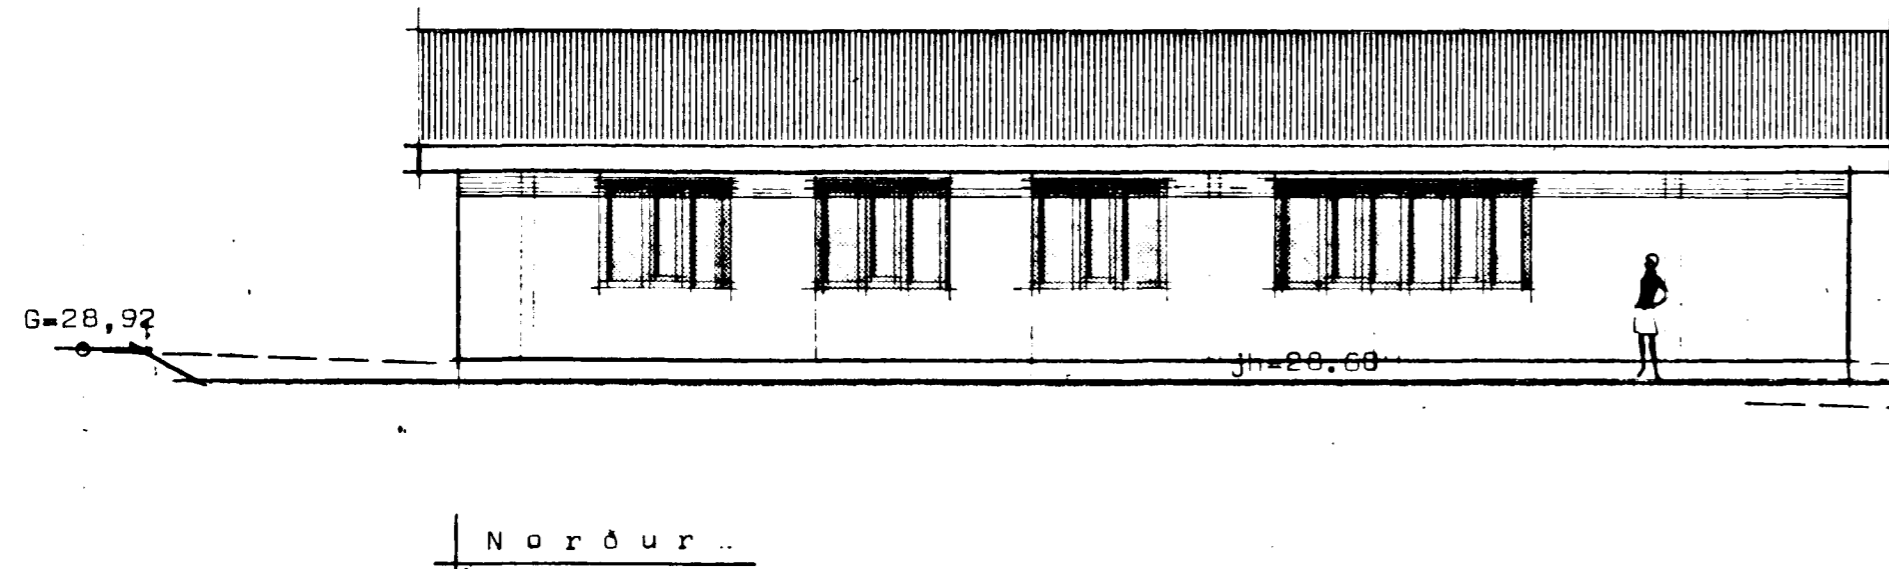
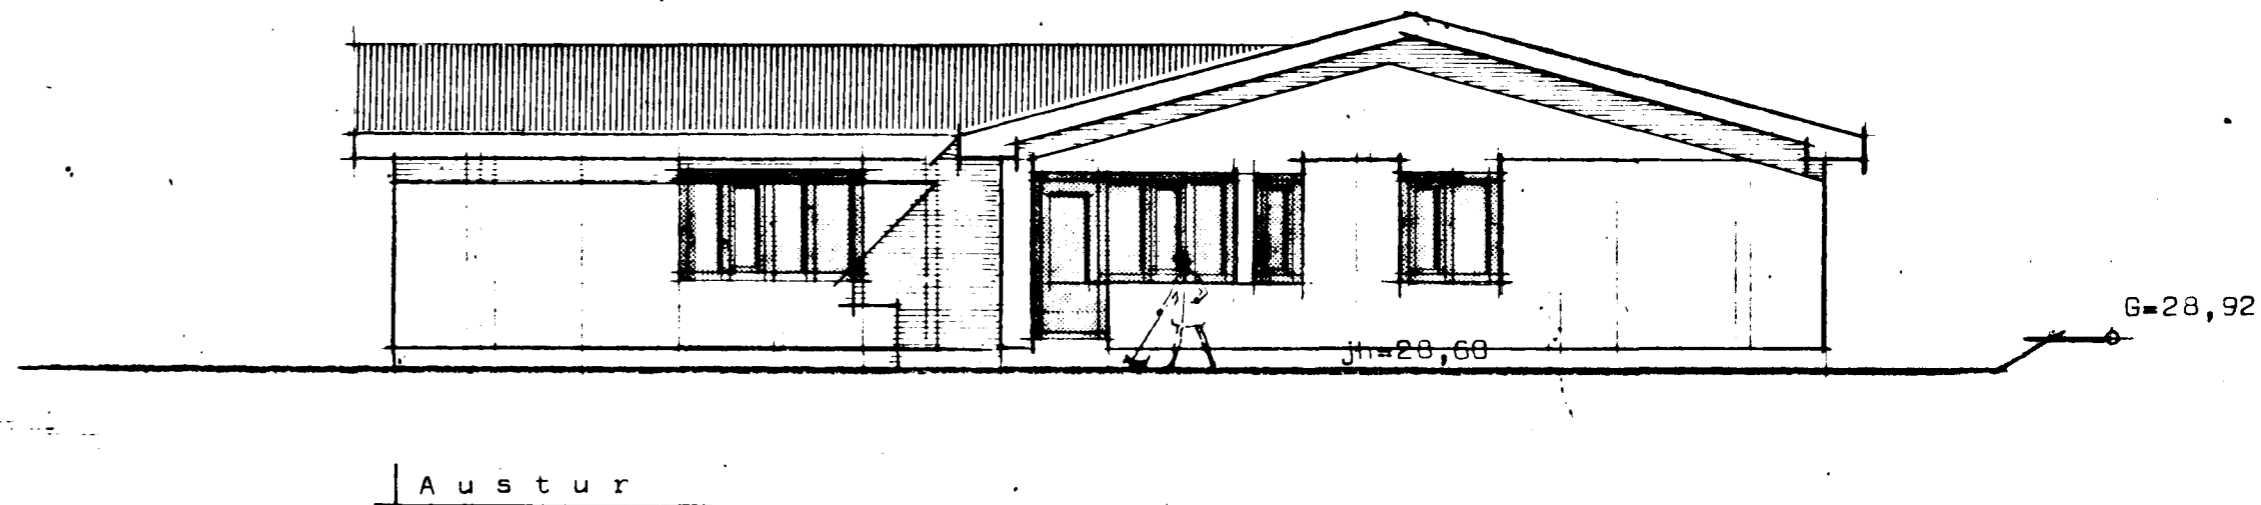
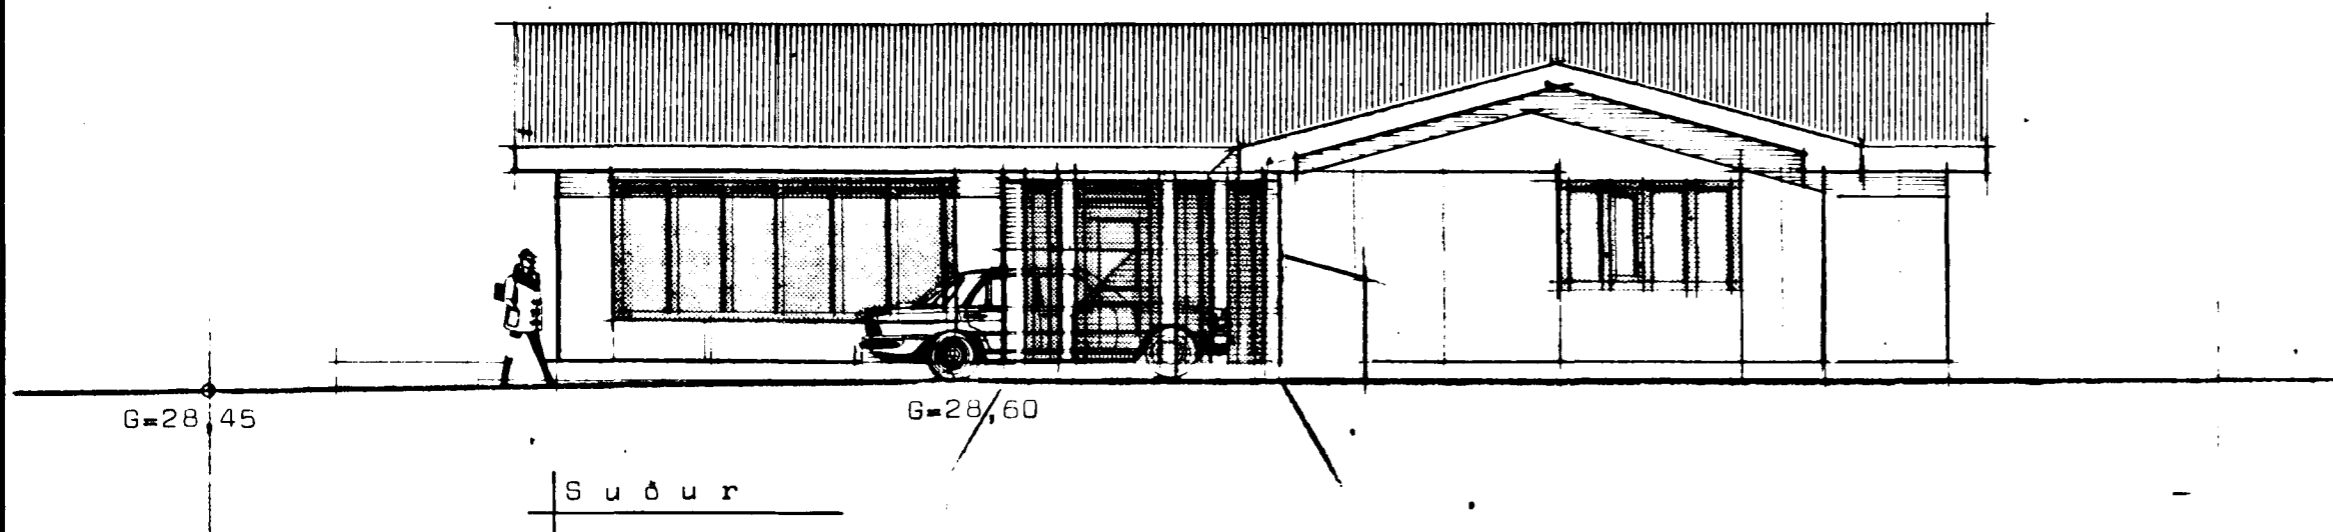


Ljósaberg 44 Hafnarfirði

Þessir á gluggum er mynd  
Samþykkt á fundi bygginga-  
nefndar þ. 3.19.1986  
BYGGINGAFULLTRÖNN  
Í HAFNARFIRÐI  
*E. Þ. Þ.*

Ganga skal frá opnu  
aldisfræði í samræði við  
stökkvæðisstjóra

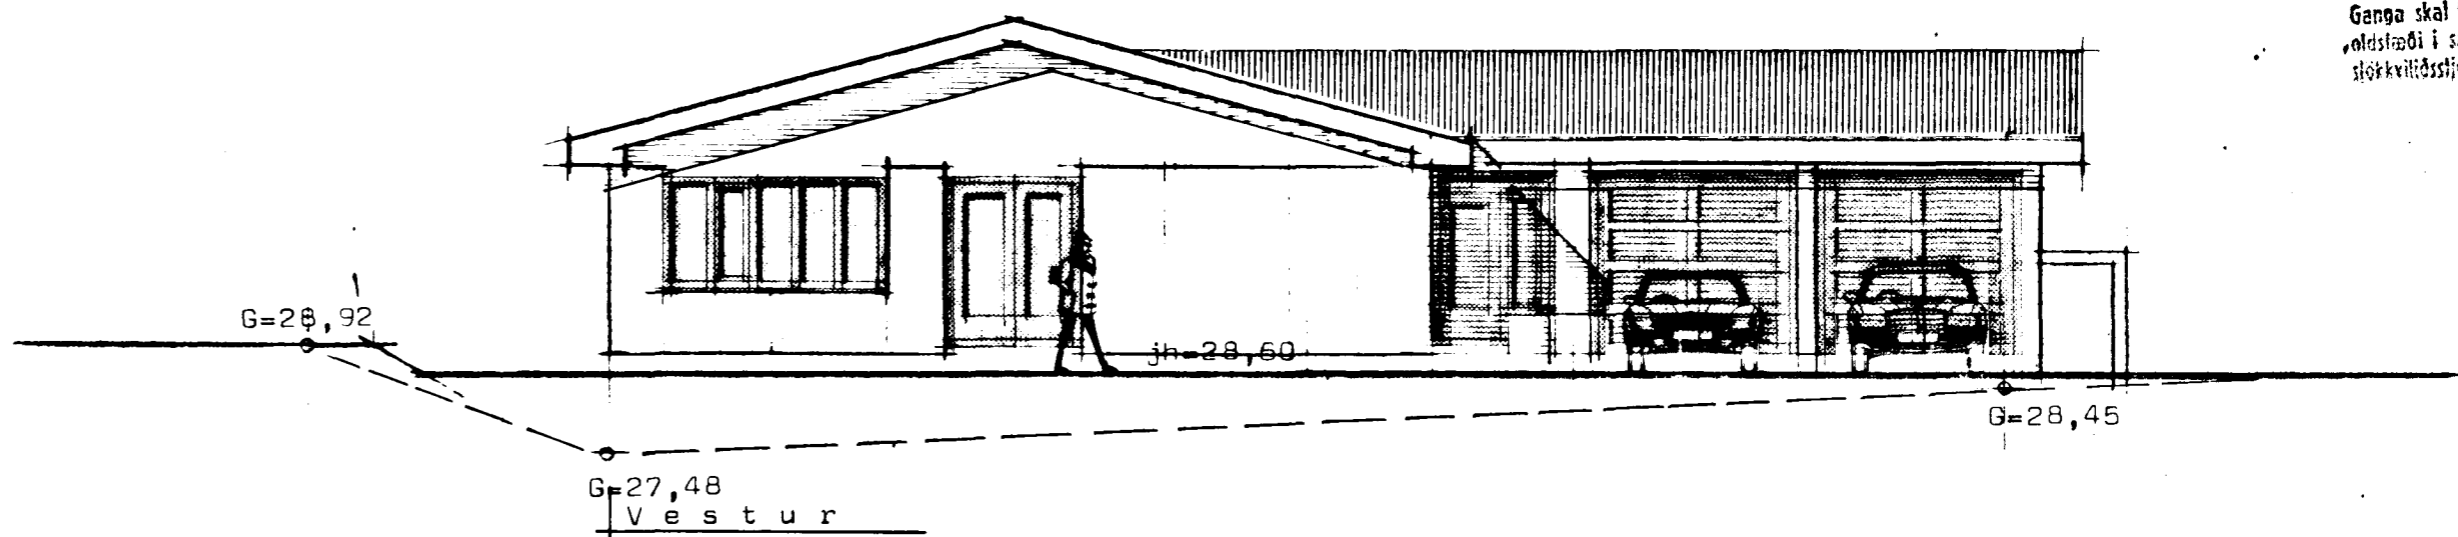

**STAÐALHÚS**

TEIKNISTOFA SÍÐUMÚLA 31 SÍMI 83141

VERKEFNI	DAGS.	1985	VERK NR 85-5
Útlitsmyndir	MKV.	1:100	
Ljósaberg 44 Hafnarfirði	BR.		
	BLAD NR	1,02	

*Sigurdur Gudmundsson*  
SIGURDUR GUDMUNDSSON SIGURDUR P. KRISTJÁNSSON FTFÍ