

27/3 85

Ljósaberg 44 Hafnarfirði

5750-0440 01  
E2

G=27,48



Jh=28,60

4,00


Ganga skal frá önnur  
eldstjórnir í samráði við  
stjórnvaldið  
P. S. Þingjón

Kólnunartölur K  
Þak ..... 0,20 w/m<sup>2</sup>C<sup>0</sup>  
Gólf ..... 0,30 w/m<sup>2</sup>C<sup>0</sup>  
Ótveggir ..... 0,80 w/m<sup>2</sup>C<sup>0</sup> vegið meðaltal

Flatarmál húss + bílgeymslu ..... 254,00 m<sup>2</sup>  
Rúmmál húss + bílgeymslu ..... 950,00 m<sup>3</sup>  
1r merkir loftrás 125 mm.

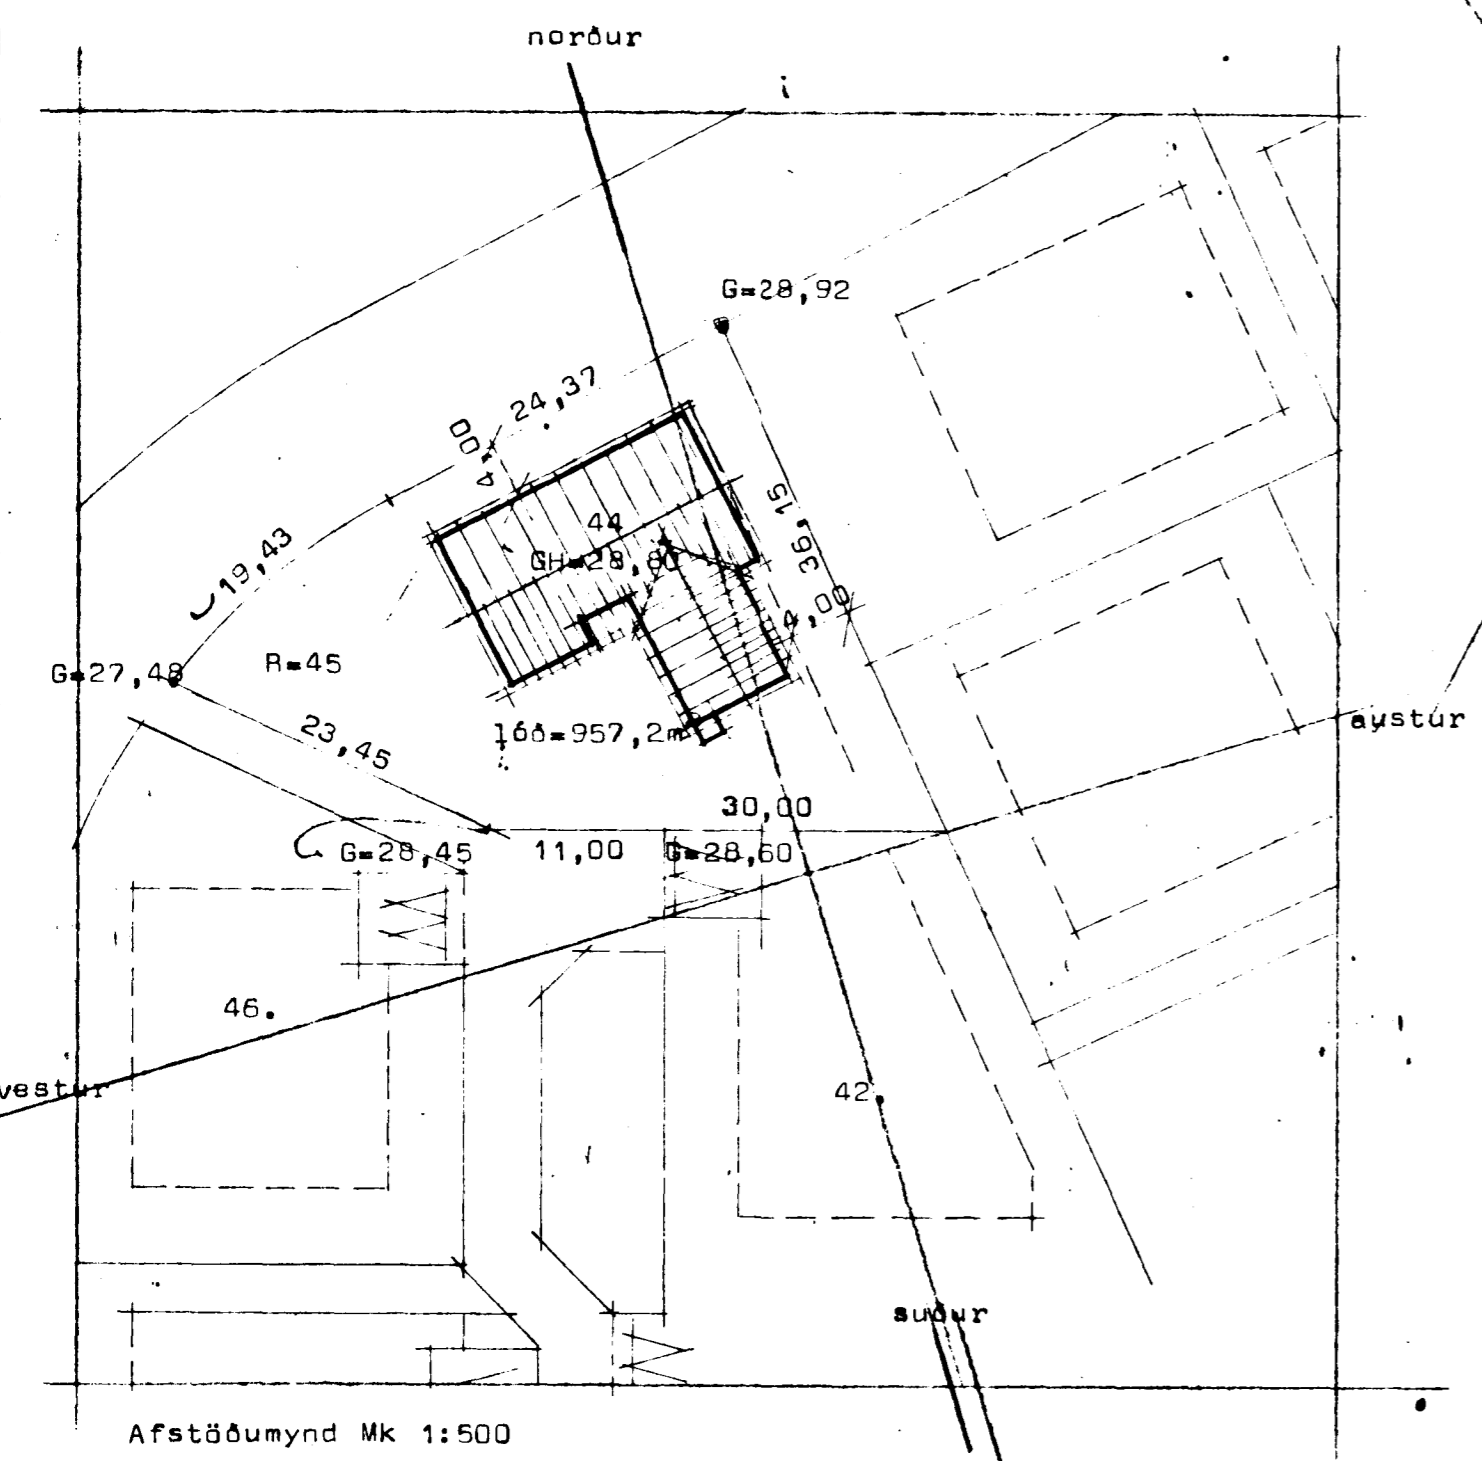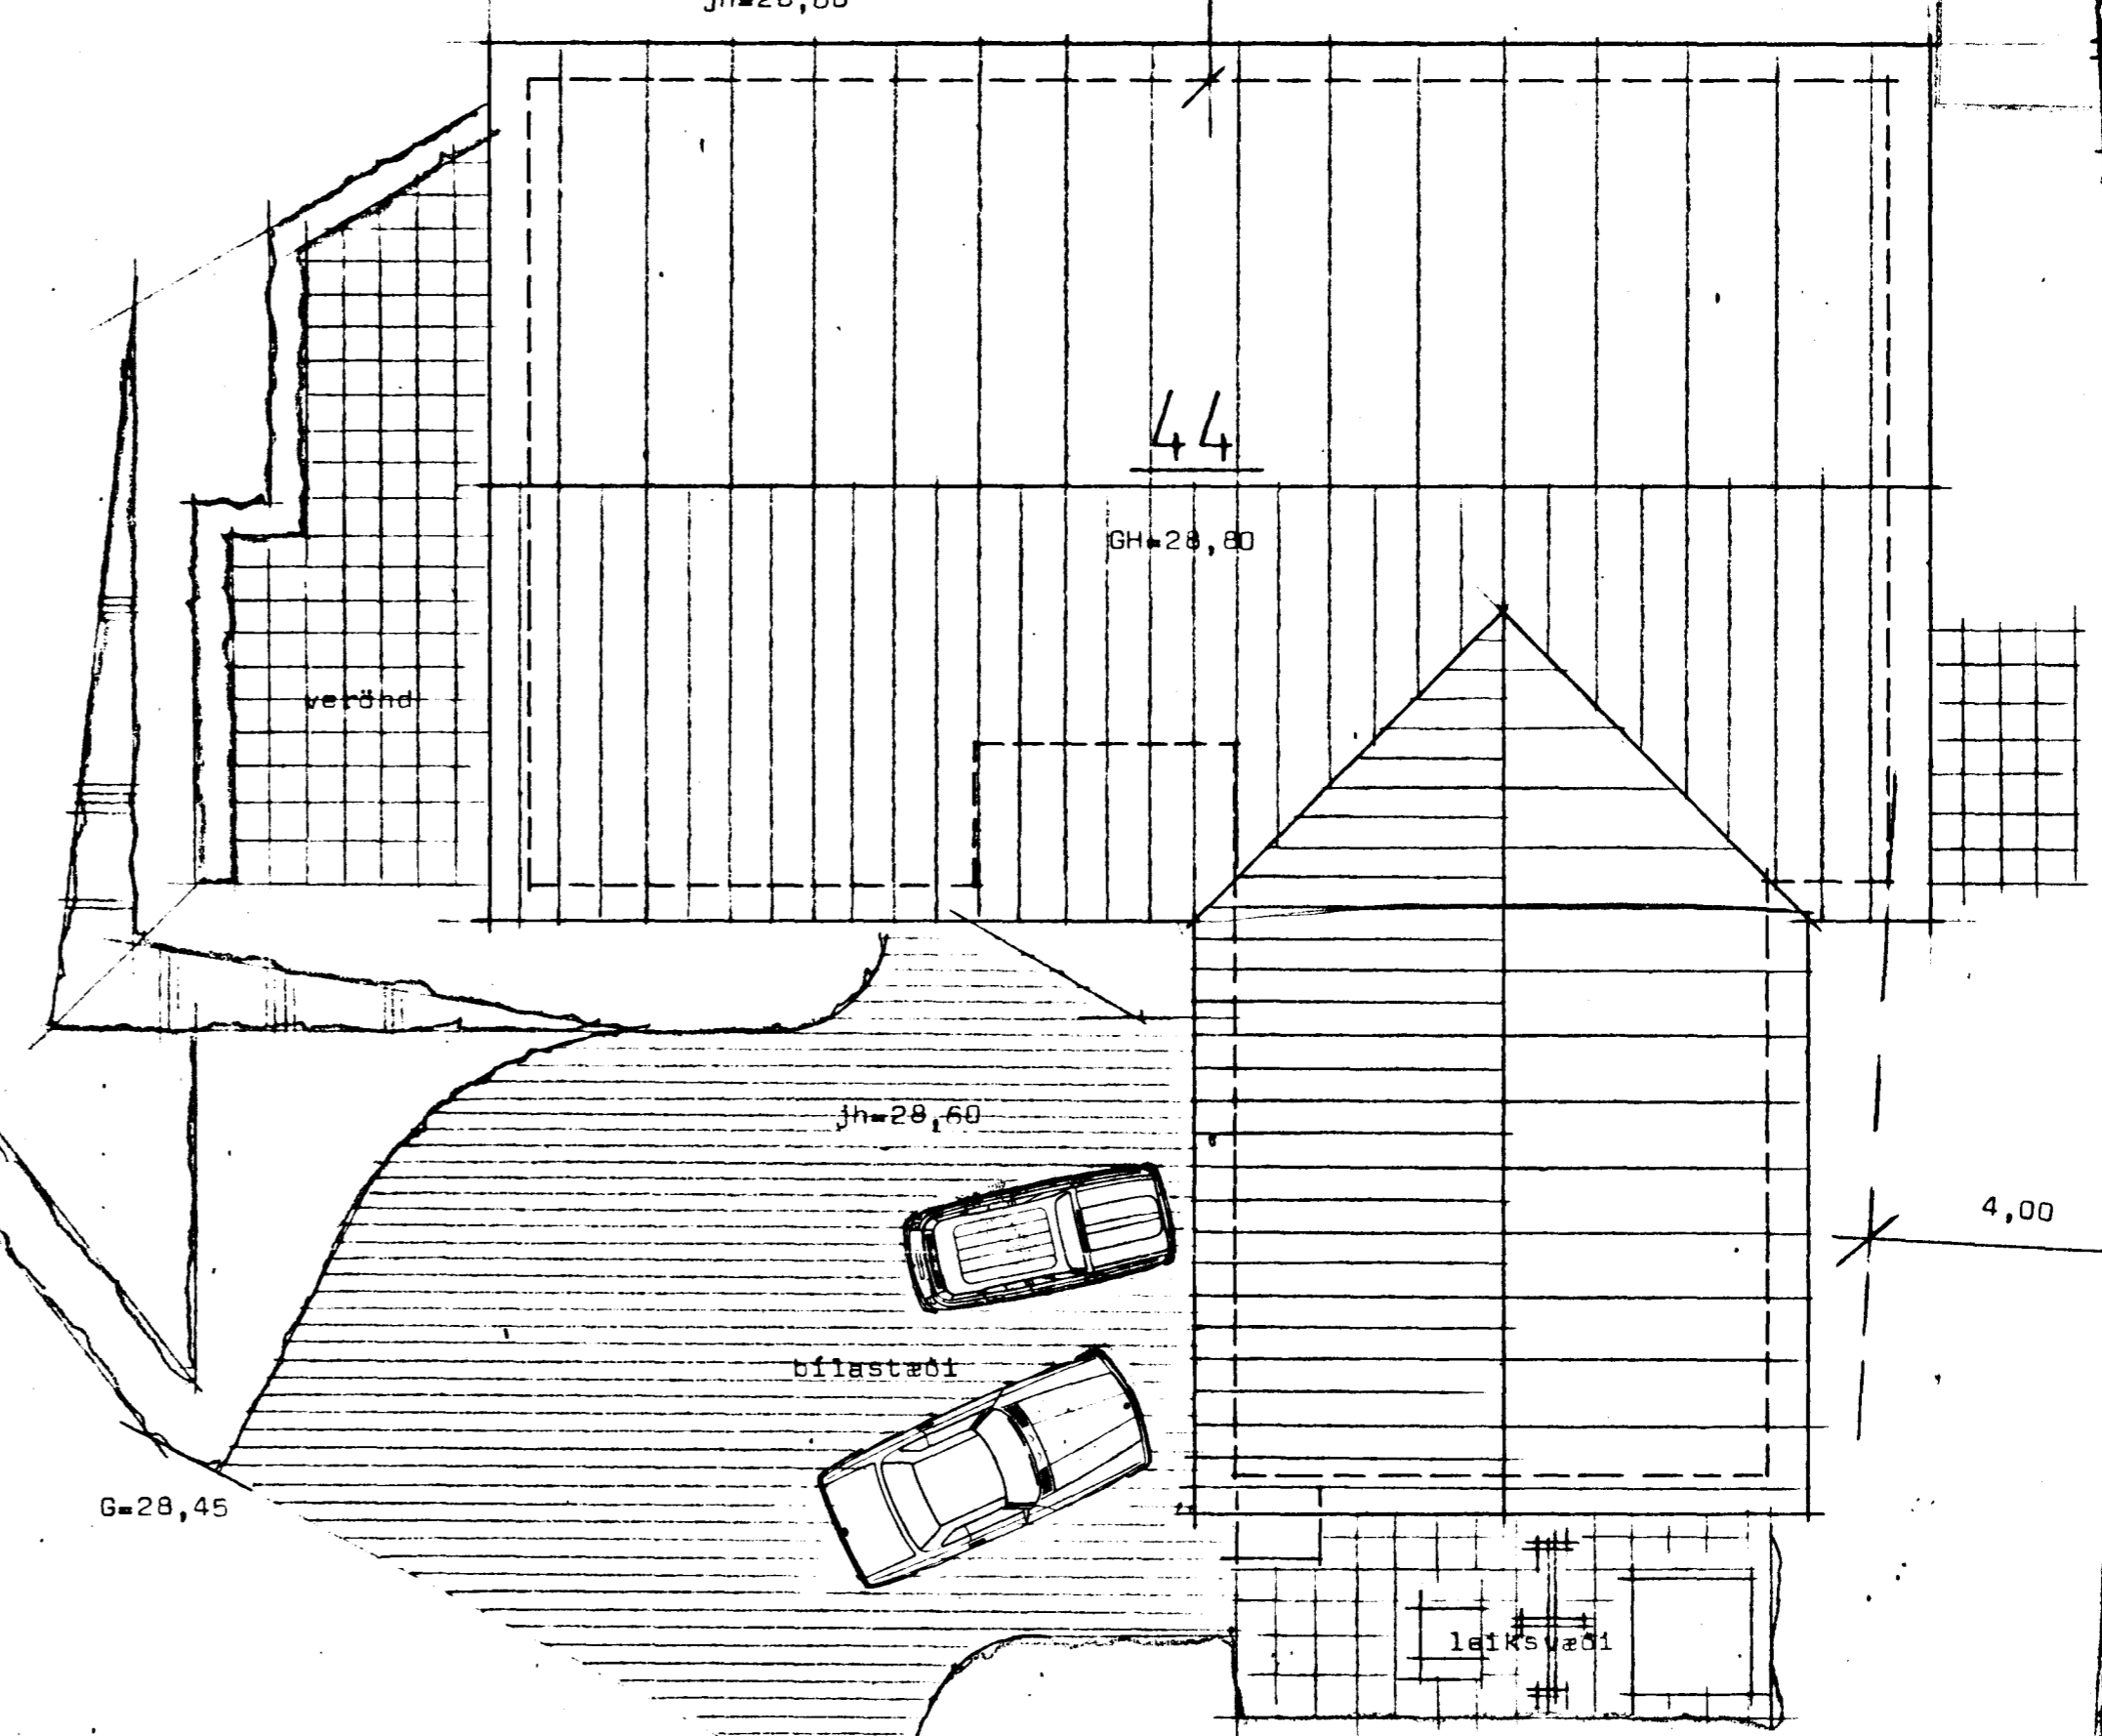

Afstöðumynd Mk 1:500

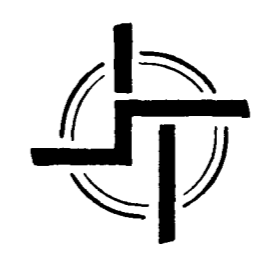

# STAÐALHÚS

TEIKNISTOFA SÍÐUMÚLA 31 SÍMI 8314

VERKEFNI	DAGS.	1985	VERK NR
Lóðar og afstöðumynd	MKV.	1:100 1:500	85-5
Ljósaberg Alfaberg 44 Hafnarfirði	BR.		
	BLAD NR	1,03	

SIGURDUR GUDMUNDSSON    SIGURDUR P. KRISTJÁNSSON    FTFÍ