


Afstöðumynd mk 1:500

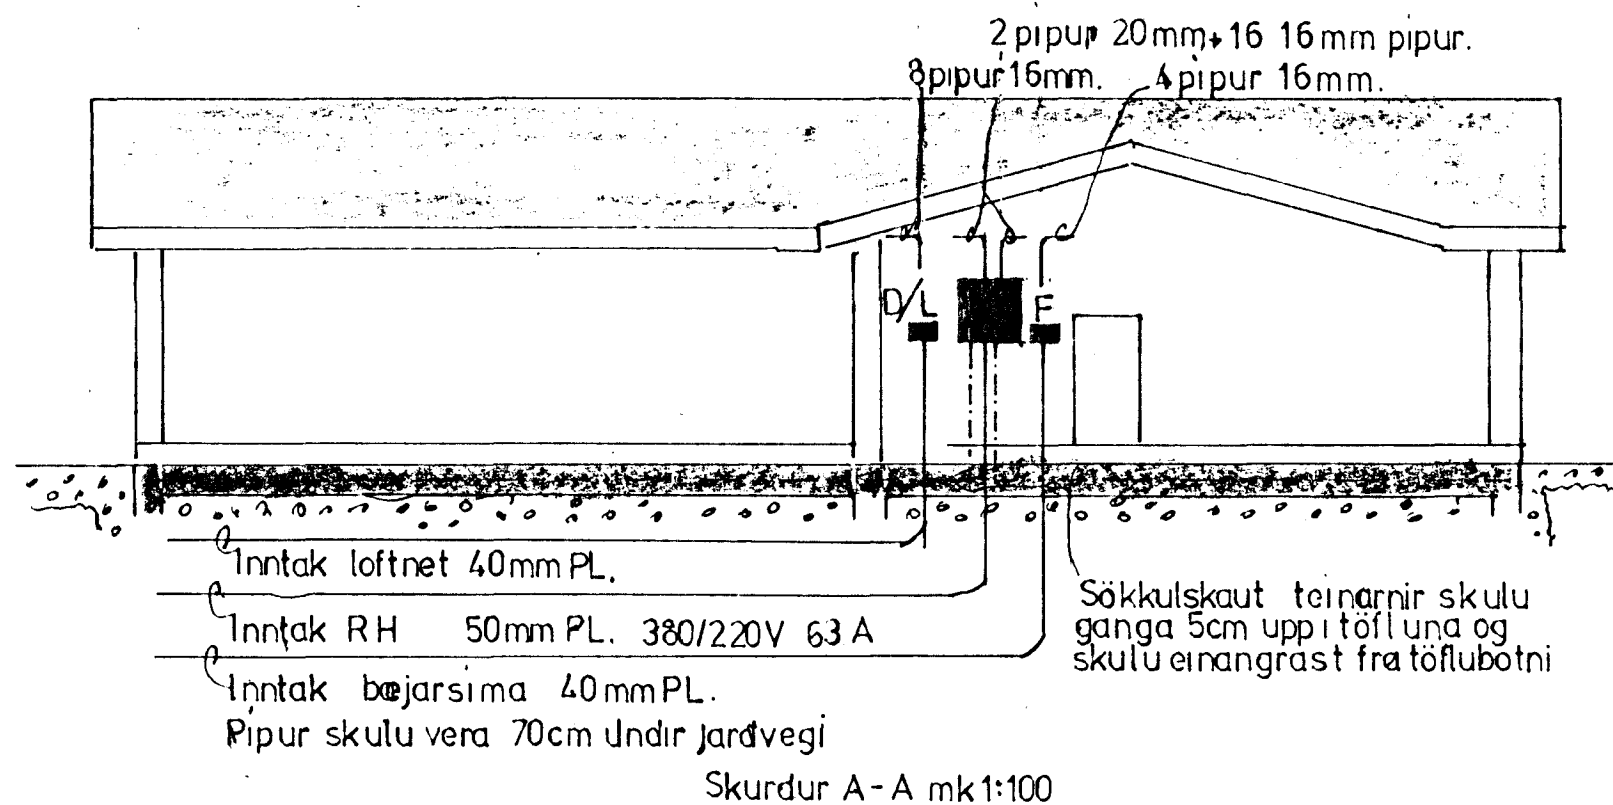

Skurdur A-A mk 1:100


Samþykkt 2.9.1986
VEGNA FULLNADARFRÁGANGS
Jens Björnsson
f.h. Rafveitu Hafnarfjarðar

HÚSVEITA TENGIST A T-FASA

læntök samþykkt 2.19.1986

f.h. RAFVEITU HAFNARFJARÐAR

Hilmar Halldórsson

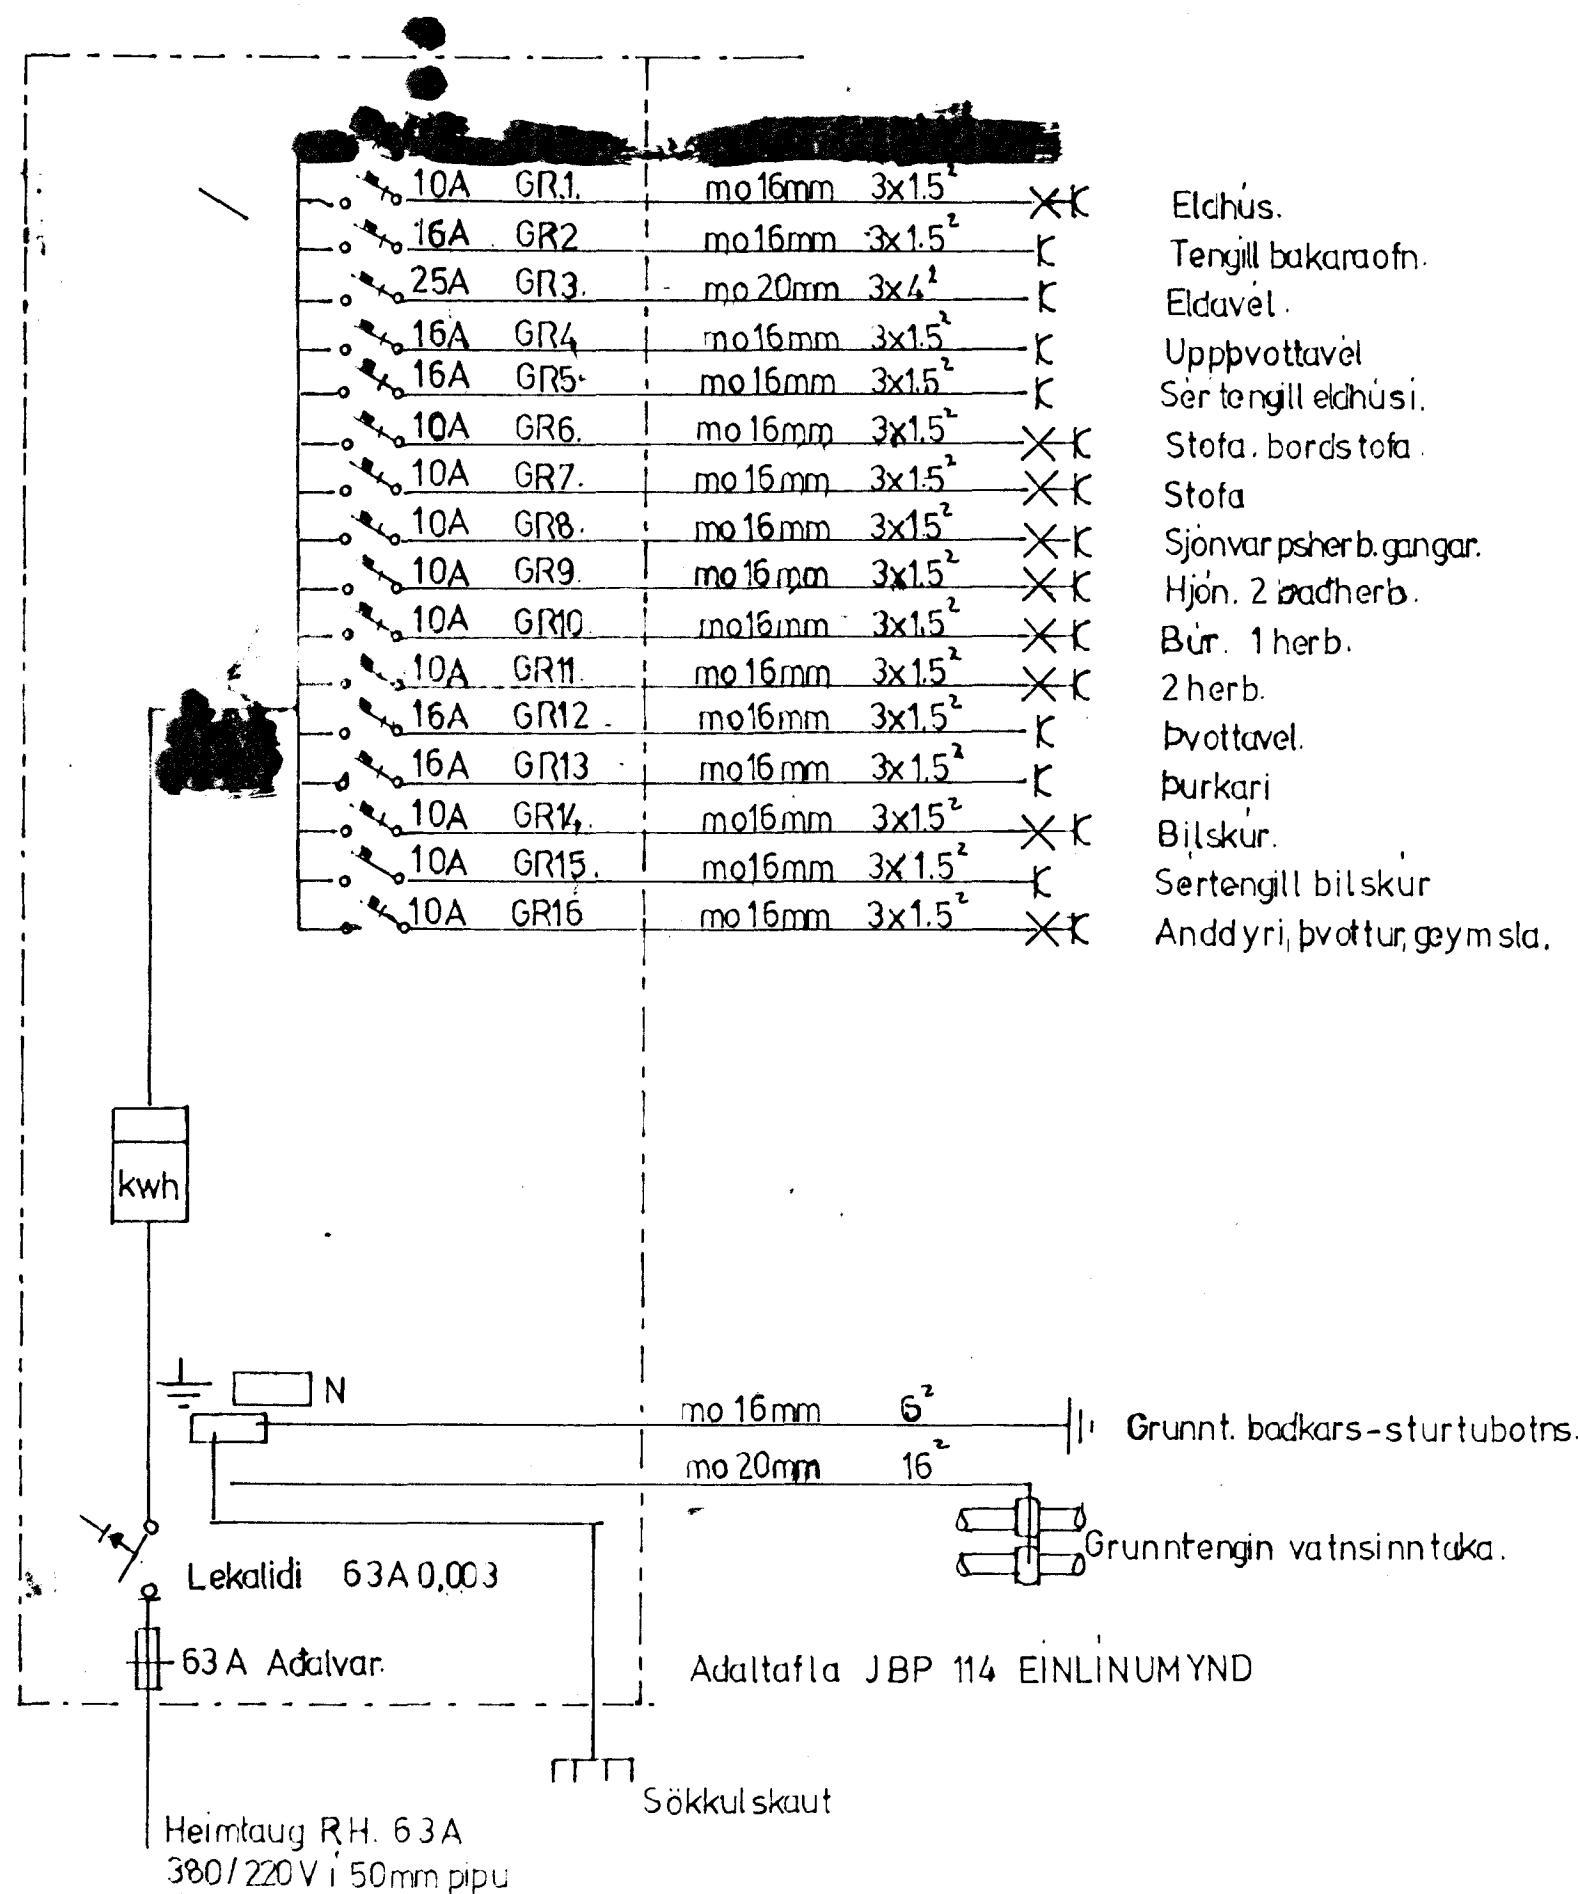

SKYRINGAR

MAÐSTRAUMUR BUNADAR SE 10A
ÖLL RÖR SEU 16mm
MERKIR AD TÖFLU
HÁÐ RCFA SE 108cm.

- || TENGLA SE 20cm.
- || VEGGLJÓSA SE 170cm
- || ROFA, TENGLA Í BÍLSKUR,
- || ELDHÚSI, WC OG
- || ÞVOTTAN SE 110cm.
- || DYRASÍMA SE 130cm.
- || SJÓNVARPS OG SÍMA-
- || TENGLA SE 20cm

BUNADUR Í BÍLSKUR SKAL
VERA AF RAKAVARINNI ÖERD
ÖLL MALERU GEFIN A
MÍÐJA DÖS FRÁ FULLFRAGENGNU
BÓLFI

NEMA ANNAÐ SE
TEKIÐ FRAM

TEIKNING NR. 2447.

LJÓSABERG 44		
teiknað A. H. Sigurðsson	afstöðumynd skurdur einlinumynd.	blad 2af 2
hannað HIS-HI		
dags. maí 86		