



G-28.45

G-28.94

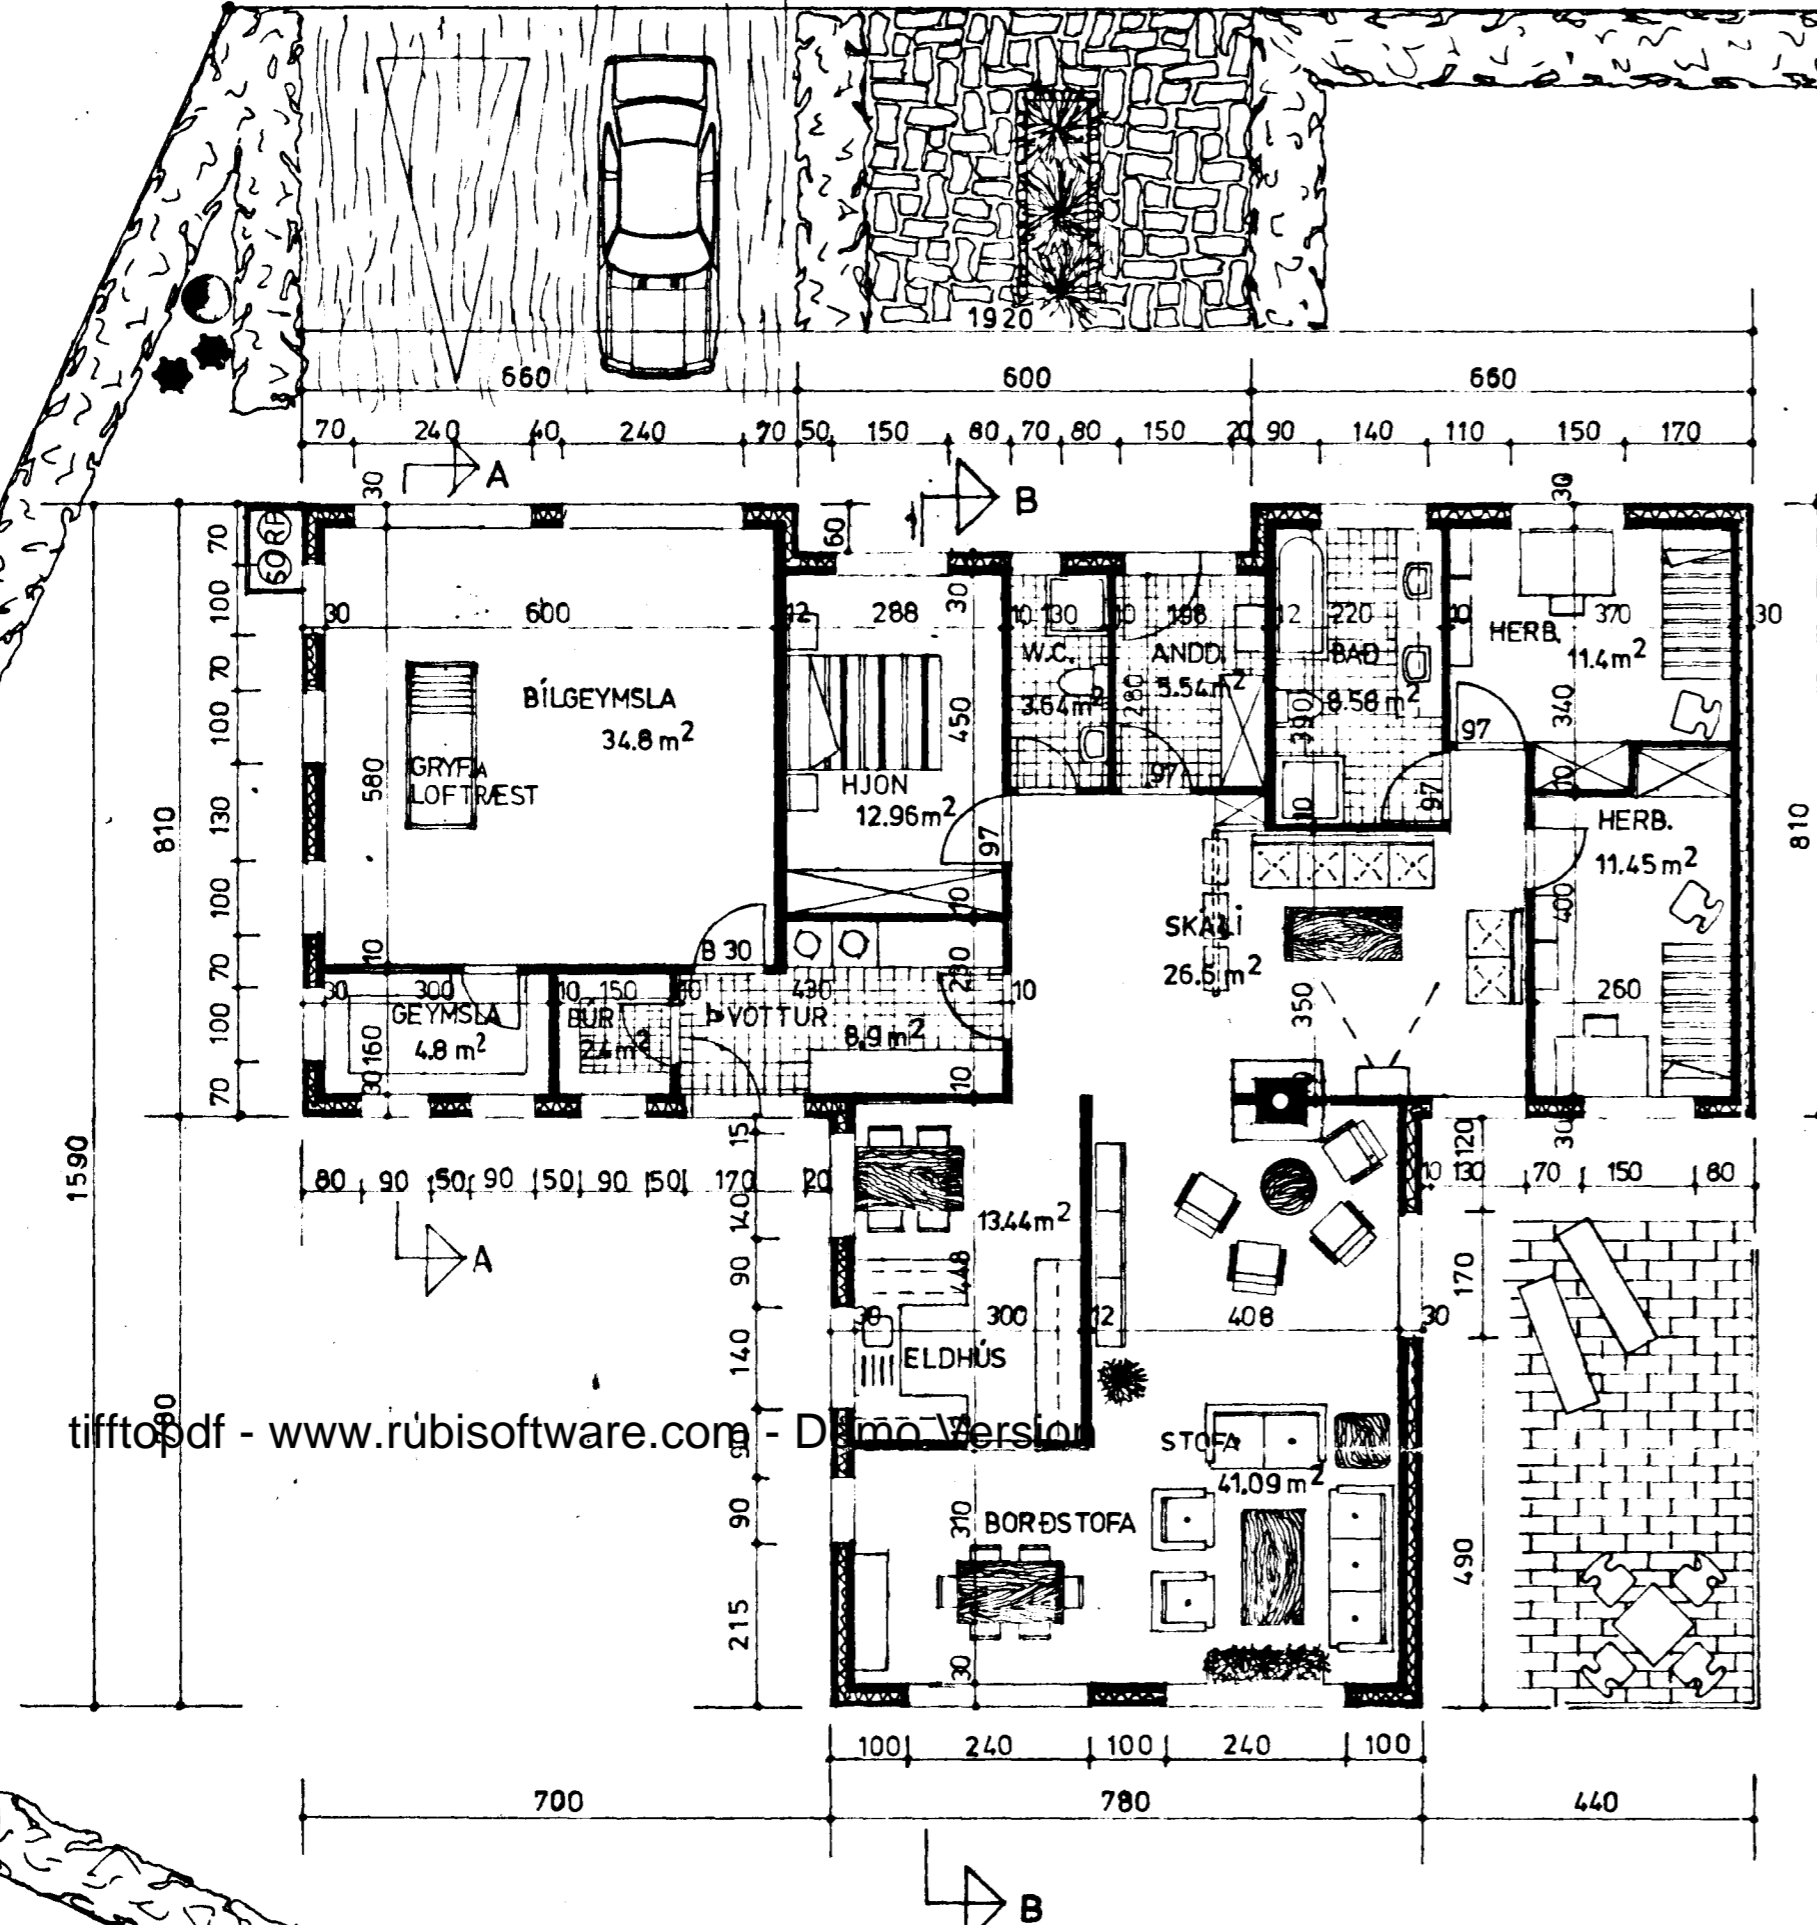


tifftopdf - www.rubissoftware.com - Demo Version

GRUNNMÝND M=1:100

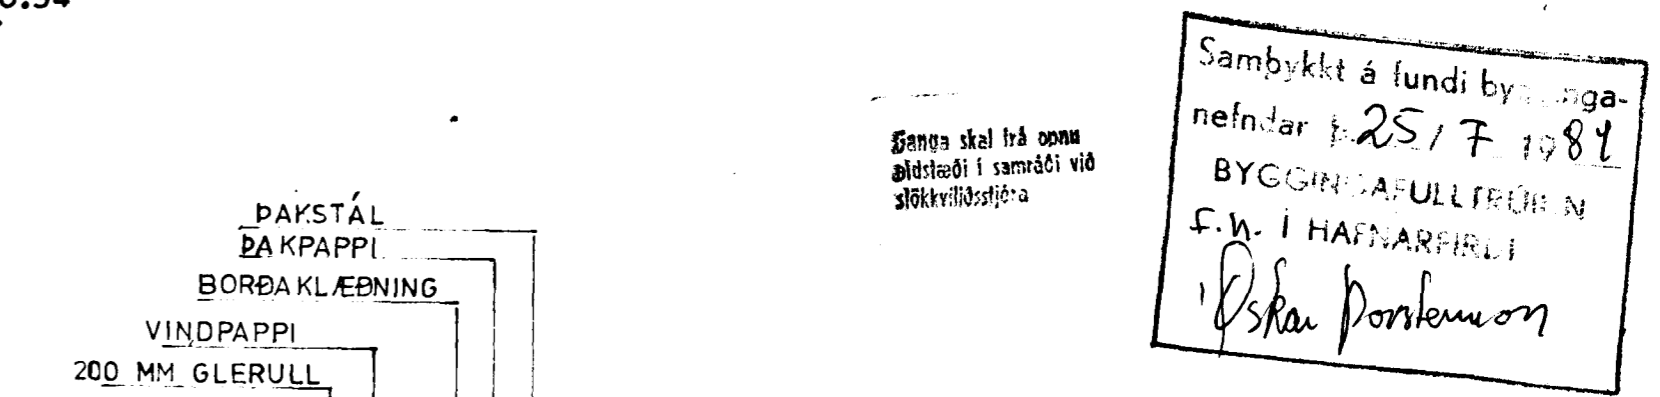

SNÍÐ A-A M=1:100

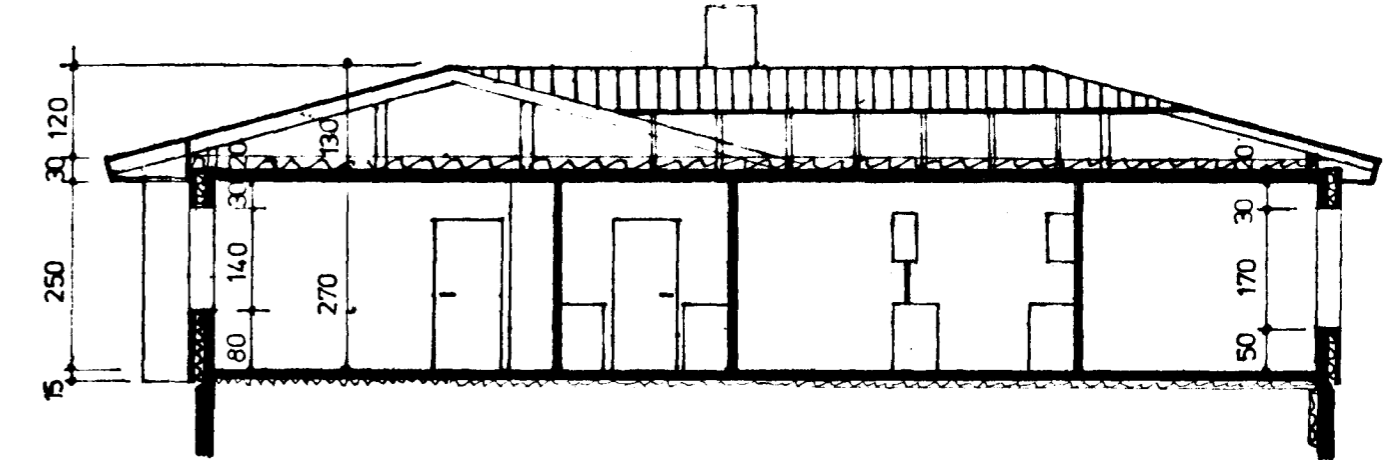


SNÍÐ B-B M=1:100

Samþykkt á fundi bygginga-  
nefndar nr. 25/7 1984  
BYGGINGAFULLTRÖÐIN  
S.V. í HAFNARFIRLI  
Óskar Þorsteinnsson

Þanga skal látt komu  
áskilnaði í samráði við  
stökkvillisséðra

G-27.37

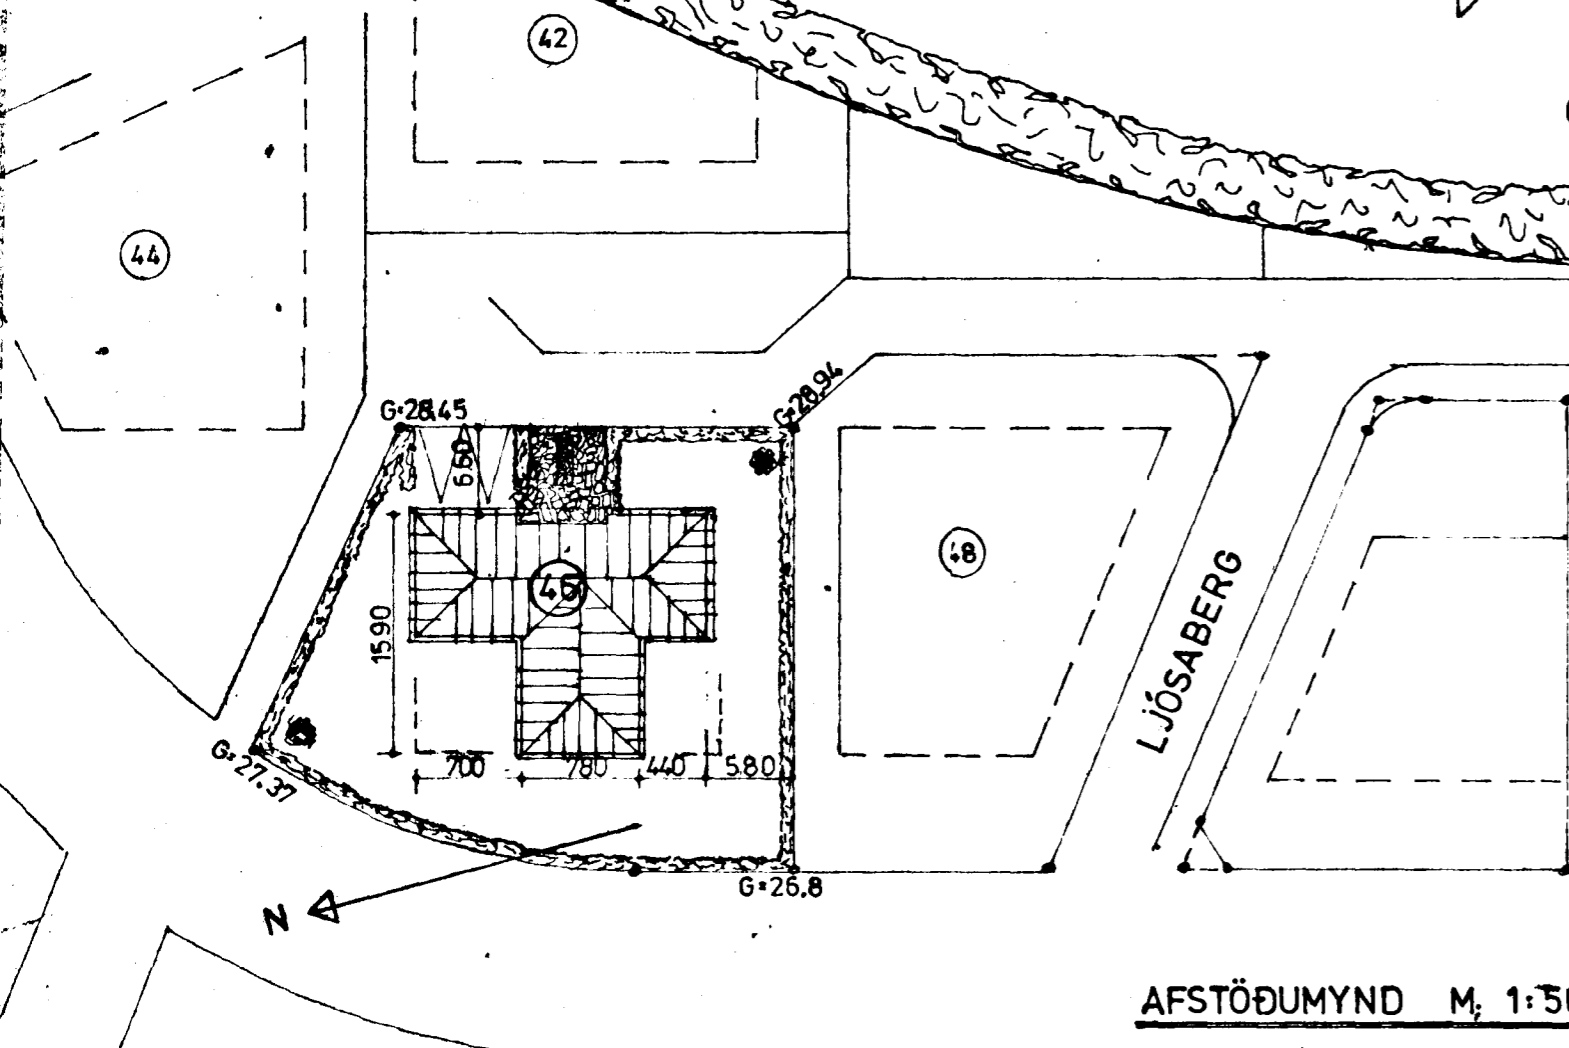

AFSTÖÐUMYND M=1:500

HEILDAFLATARMÁL 212,76 M<sup>2</sup>  
HEILDARRÚMMÁL 736,2 M<sup>3</sup>

**VERKHÖNNUN**  
VERKFRÆÐI- OG TEIKNISTOFA



BEAUTARHÖL 20 KENNITALA 01-11220  
Verk nr. 223 Teiknað: J. J.  
Teikn. nr. 001 Hannað:  
Mælikv.: 1:100 1:500 Samþykkt: Sveinn Sigurðsson  
Dags. Júlí 1984 Breytt:  
Verkefni: LJÓSABERG 45, HAFNARFIRLI

Heiti teikn.: GRUNNMÝND, SNÍÐ OG AFSTÖÐUMYND