


Almennar skýringar.

1. Rofar skulu vera 110 sm. frá gólfi.
2. Tenglar skulu vera 20 sm. frá gólfi, nema í eldhúsi þvottahúsi, geymslu og í blískor 110 sm.
3. E - eldavél 30 sm. frá gólfi.
4. U - uppþvottavél 60 sm. frá gólfi.
5. S - sími og L - loftnet 20 sm. frá gólfi.
6. B - dyrabjalla 220 sm. frá gólfi.
7. Öll mál eru frá fullfráengnu gólfi í efri brún á dós.
8. Málhluta lagnar, tækja, lampu og búnaðar skal jarðbinda vandlega.
9. Sjá nánar tengingu, gíðleika tauga og virun á einlínunýnd.
10. Allar pípur skulu vera úr plasti.
11. Öll tákni eru samkvæmt Íslenskum staðli nr. 61.
12. Öll tákni eru táknið og ber að samræma lagnir á staðnum og eftir sérteikningum.
13. Rofar og tenglar skulu vera af samþarilegri gerð.
14. Ganga skal vel og fágmannlega frá lögninni.

Húsvæita nr. 3047 Teikning nr. 2317
 Samþykkt þ. 27-8 1984
 f.h. RAFFEITU HAFNAFJARDAR
Jens Einarsson
 Eftirlitsmaður rafleigna

Antök samþykkt 27.8. 1984
 f.h. RAFFEITU HAFNAFJARDAR
Albert Þursteinsson

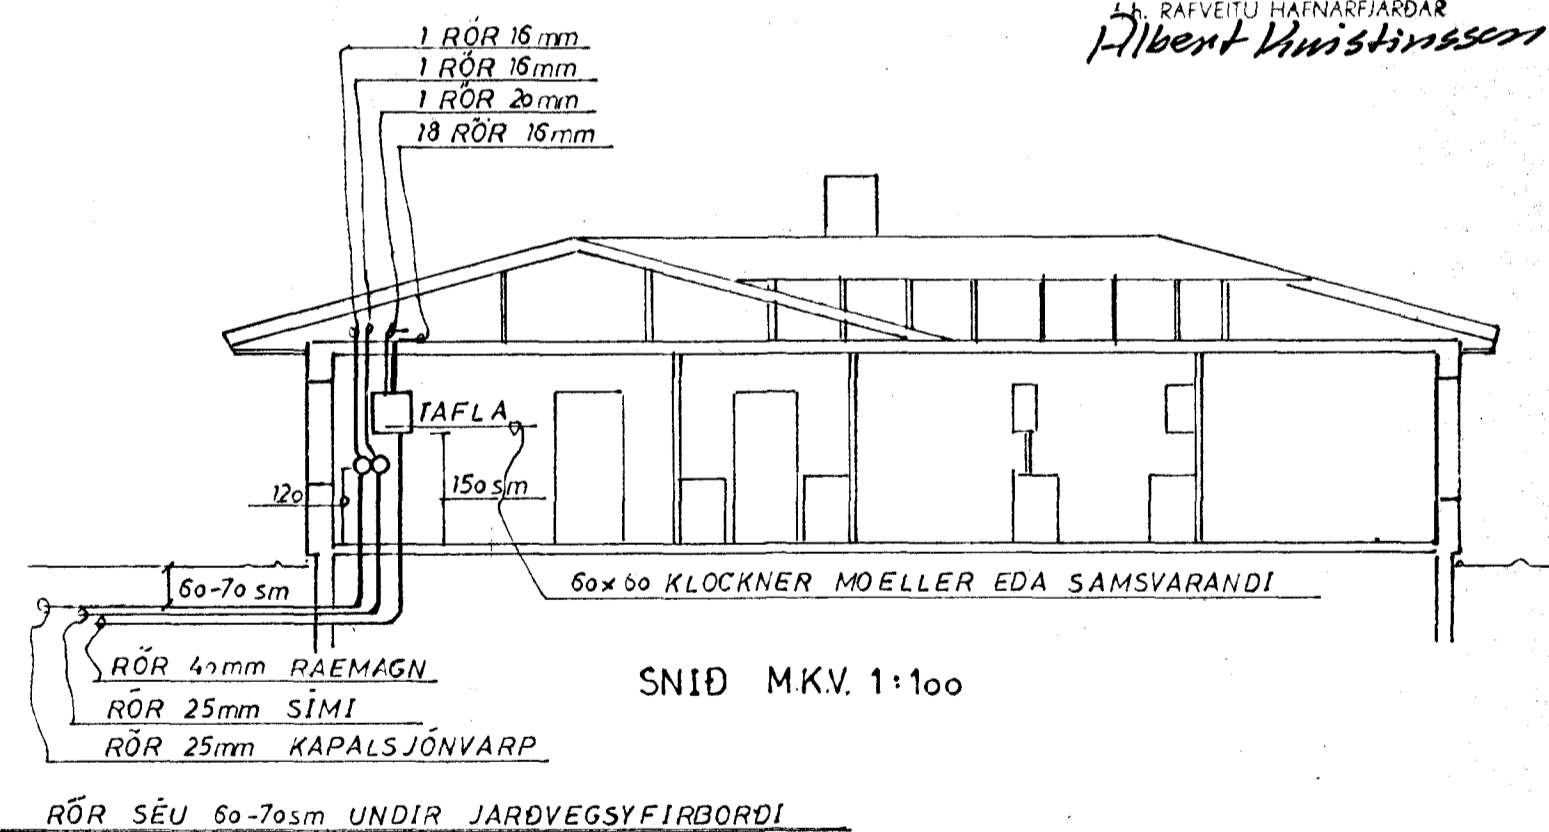

LJÓSBERG 46 HAFNAFIRÐI

2317



TEIKNING NR.: 137-84 BL 1 AF 5
 DAGSETNING: AGUSTI 84
 BREYTT:
 KVARDI: 1:50 1:100 1:500
 TEIKNAD: ÞRAGI ÞÓR.

