



afstöðumynd mkv.1:500

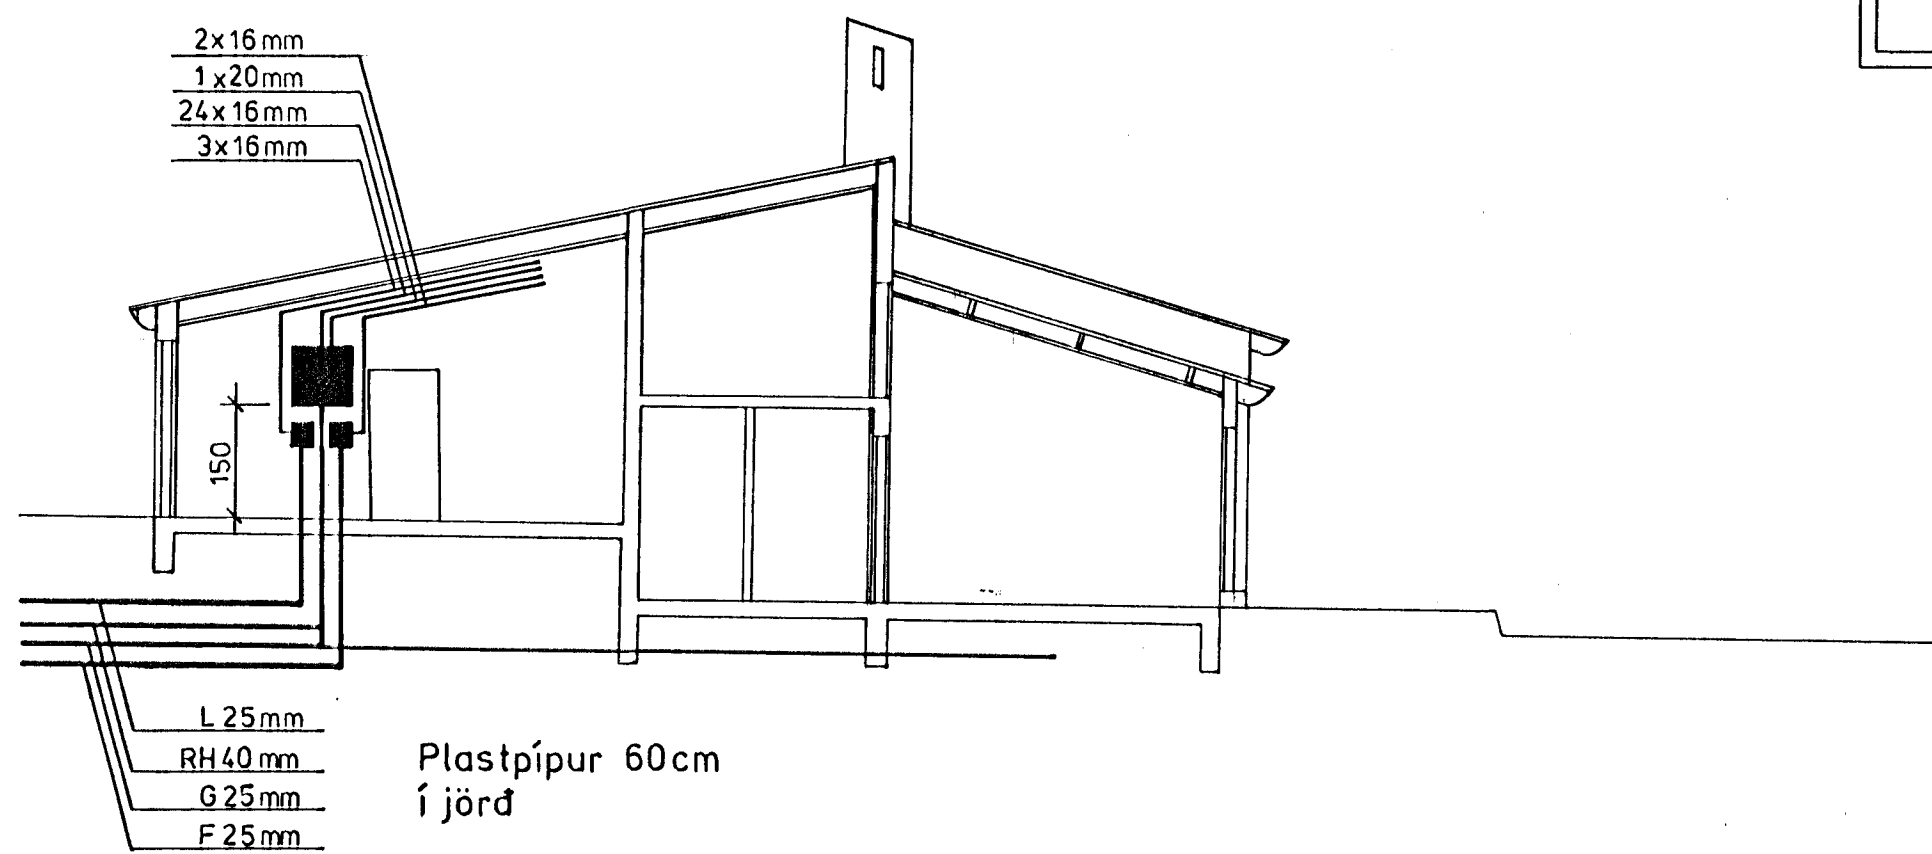

Snid a-a mkv.1:100

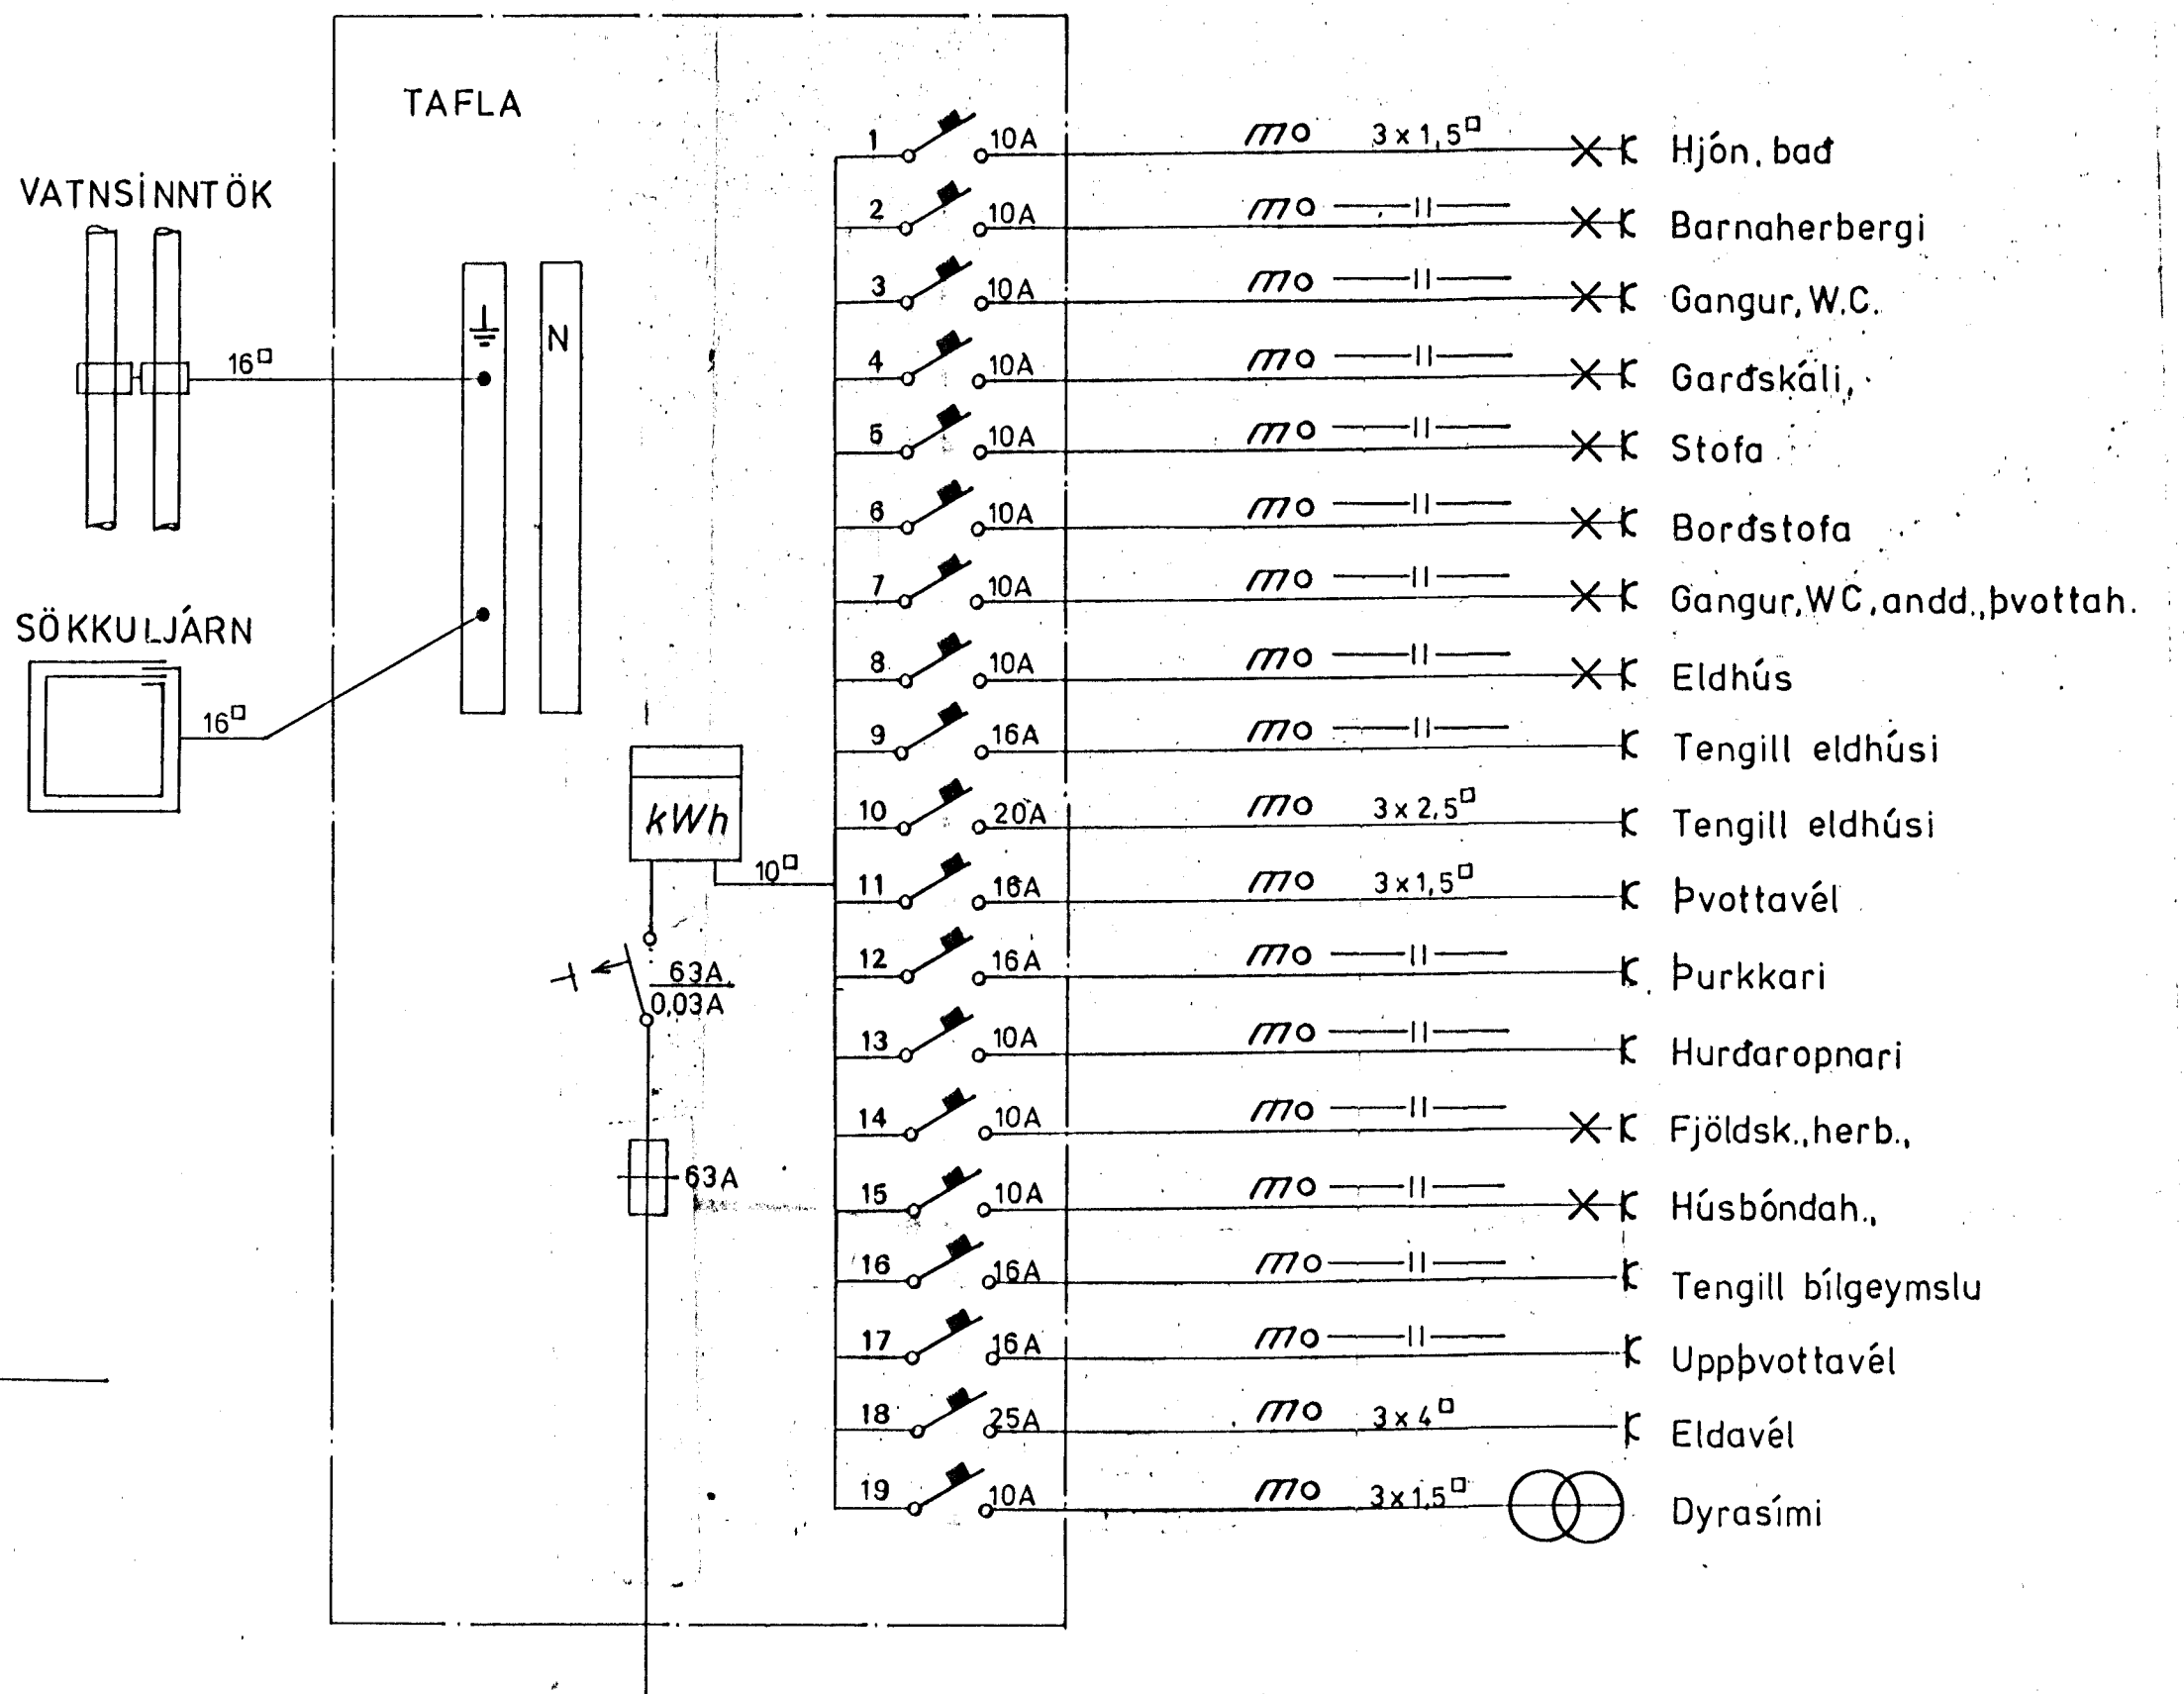

Rafloagn
S. 54750

teikning nr. 0785	blad 3 af 3
m.k.v. 1:100 1:500	dags. 20-6-85
hannað Pörður K.	teiknað V. G. Gaks.

Afstöðumynd
Snid a-a
Einlínumynd
Ljósaberg 48 Hafnarfirði