


ALLAR NESSLUVATNSLAGNIR ERU ÚR 1/2" GALV.

HEITUR POTTUR

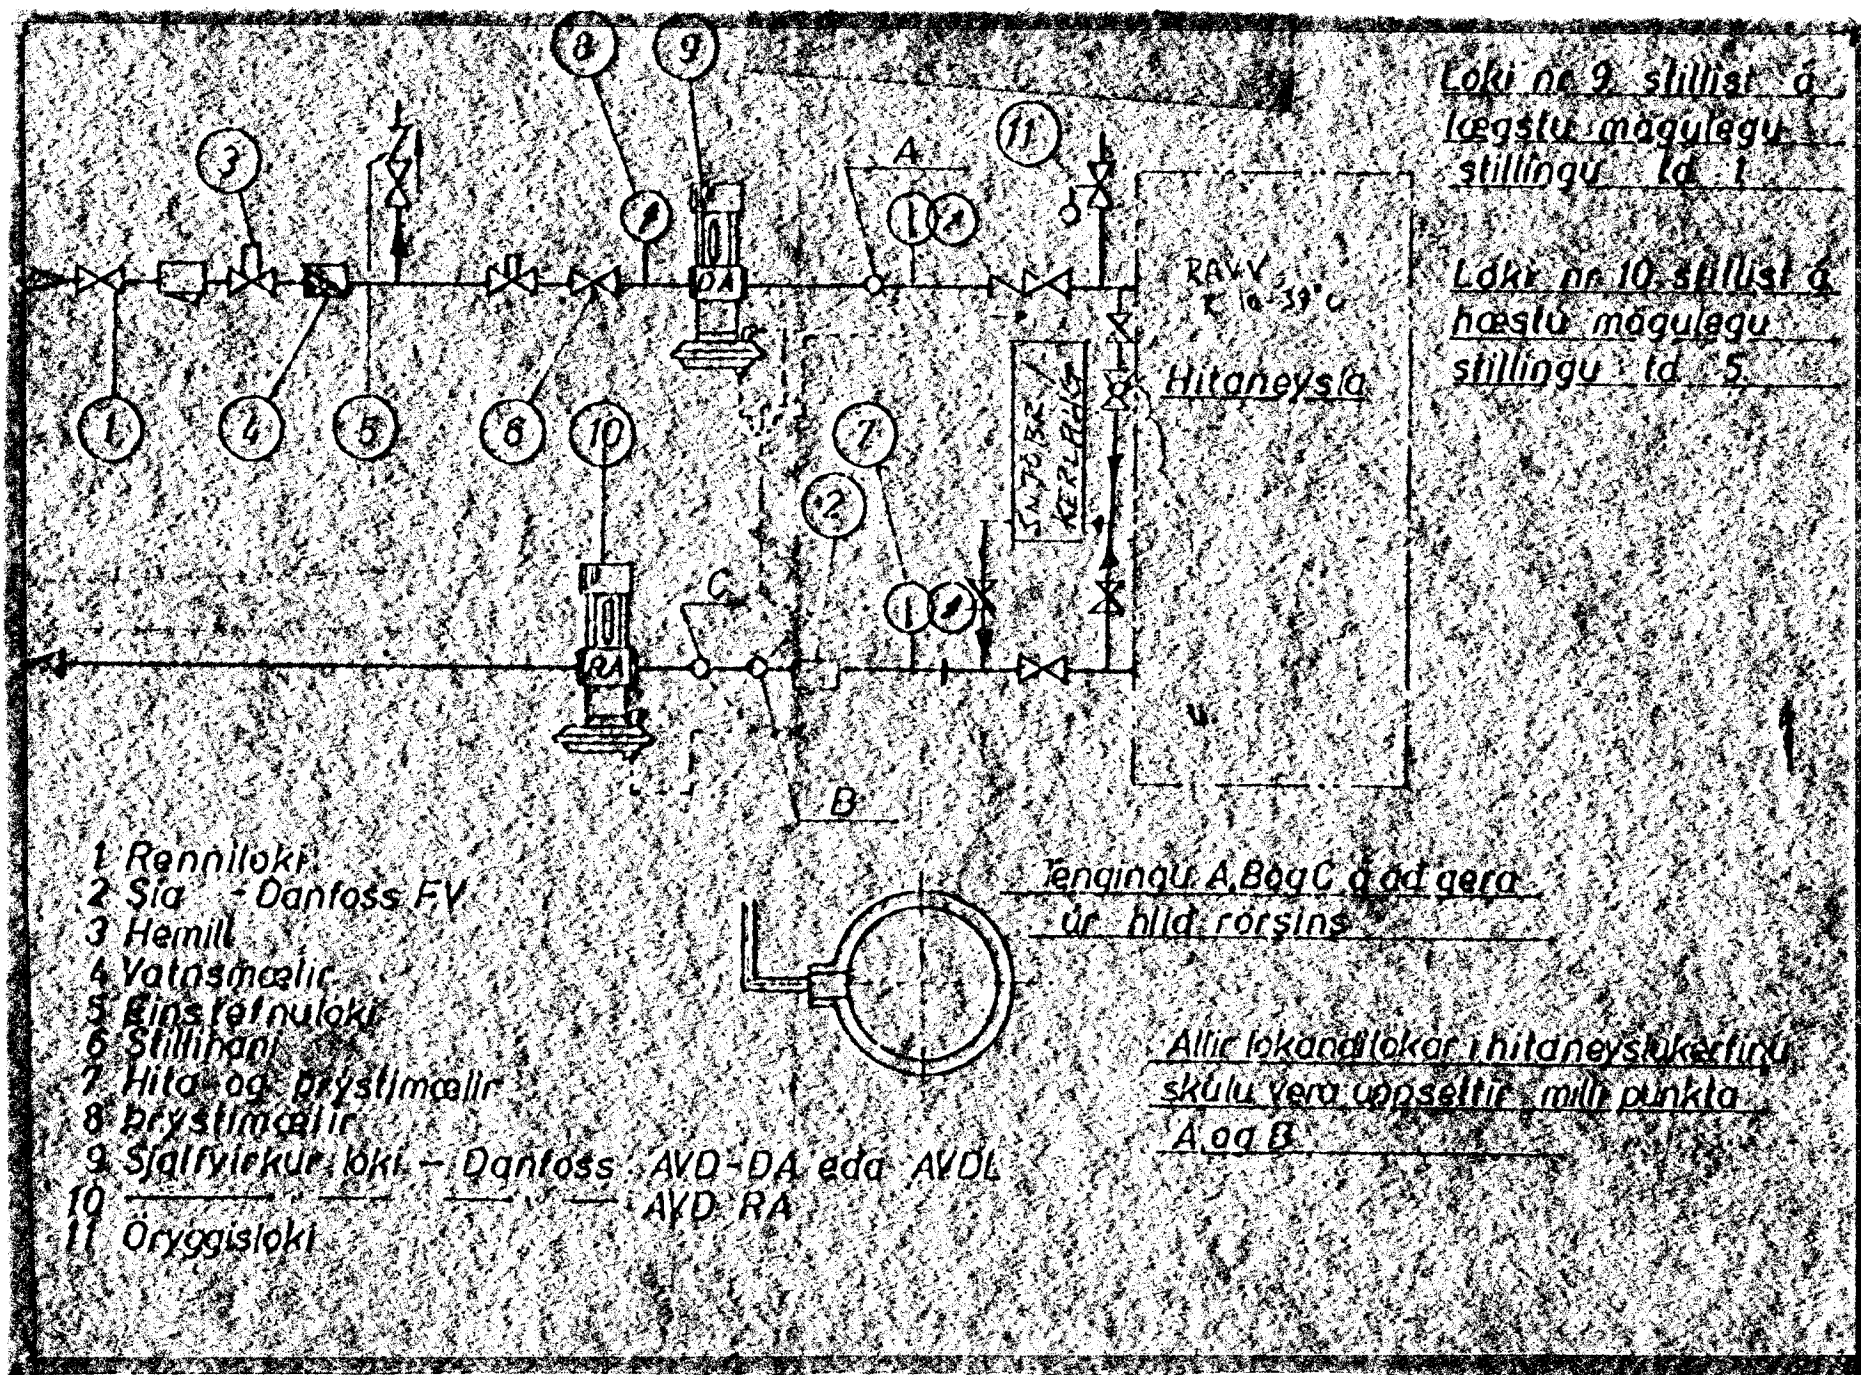

Loki nr 9 stállar á lægstu mögulegu stillingu td 1

Loki nr 10 stállar á hæstu mögulegu stillingu td 5

Hitaneysla

RAVV 10-33°C

Tengingur A, B og C á að gera úr hlið rörsins

Allir lokandiðókar i hitaneyslukerfinu skulu vera uppseltir milli punkta A og B

- 1 Renniloki
- 2 Sta - Danfoss FV
- 3 Hemill
- 4 Vatasmalir
- 5 Eins rafnuli
- 6 Stillihafi
- 7 Hitu og þrygglmálir
- 8 Þrygglmálir
- 9 Stafryiekur loki - Danfoss AVD-DA eða AVD
- 10 Öryggislöki
- 11 Öryggislöki



LJÖSABERG 4B HAFNAFIRÐI
 KITA OG NESSLUVATNSLAGNIR BLAD 3AF3
 GARDABE I JAN '86
 AXEL NIKOLAISON TEKNIEI.