


Samþykkt á fundi bygginga-
nefndar þ. 2018. 1986.
BYGGINGAÞULLTRÖÐIN
Í HAFNARFIRÐI


Gröndal

Kvöld sjá samþ. frá 19/3 1985

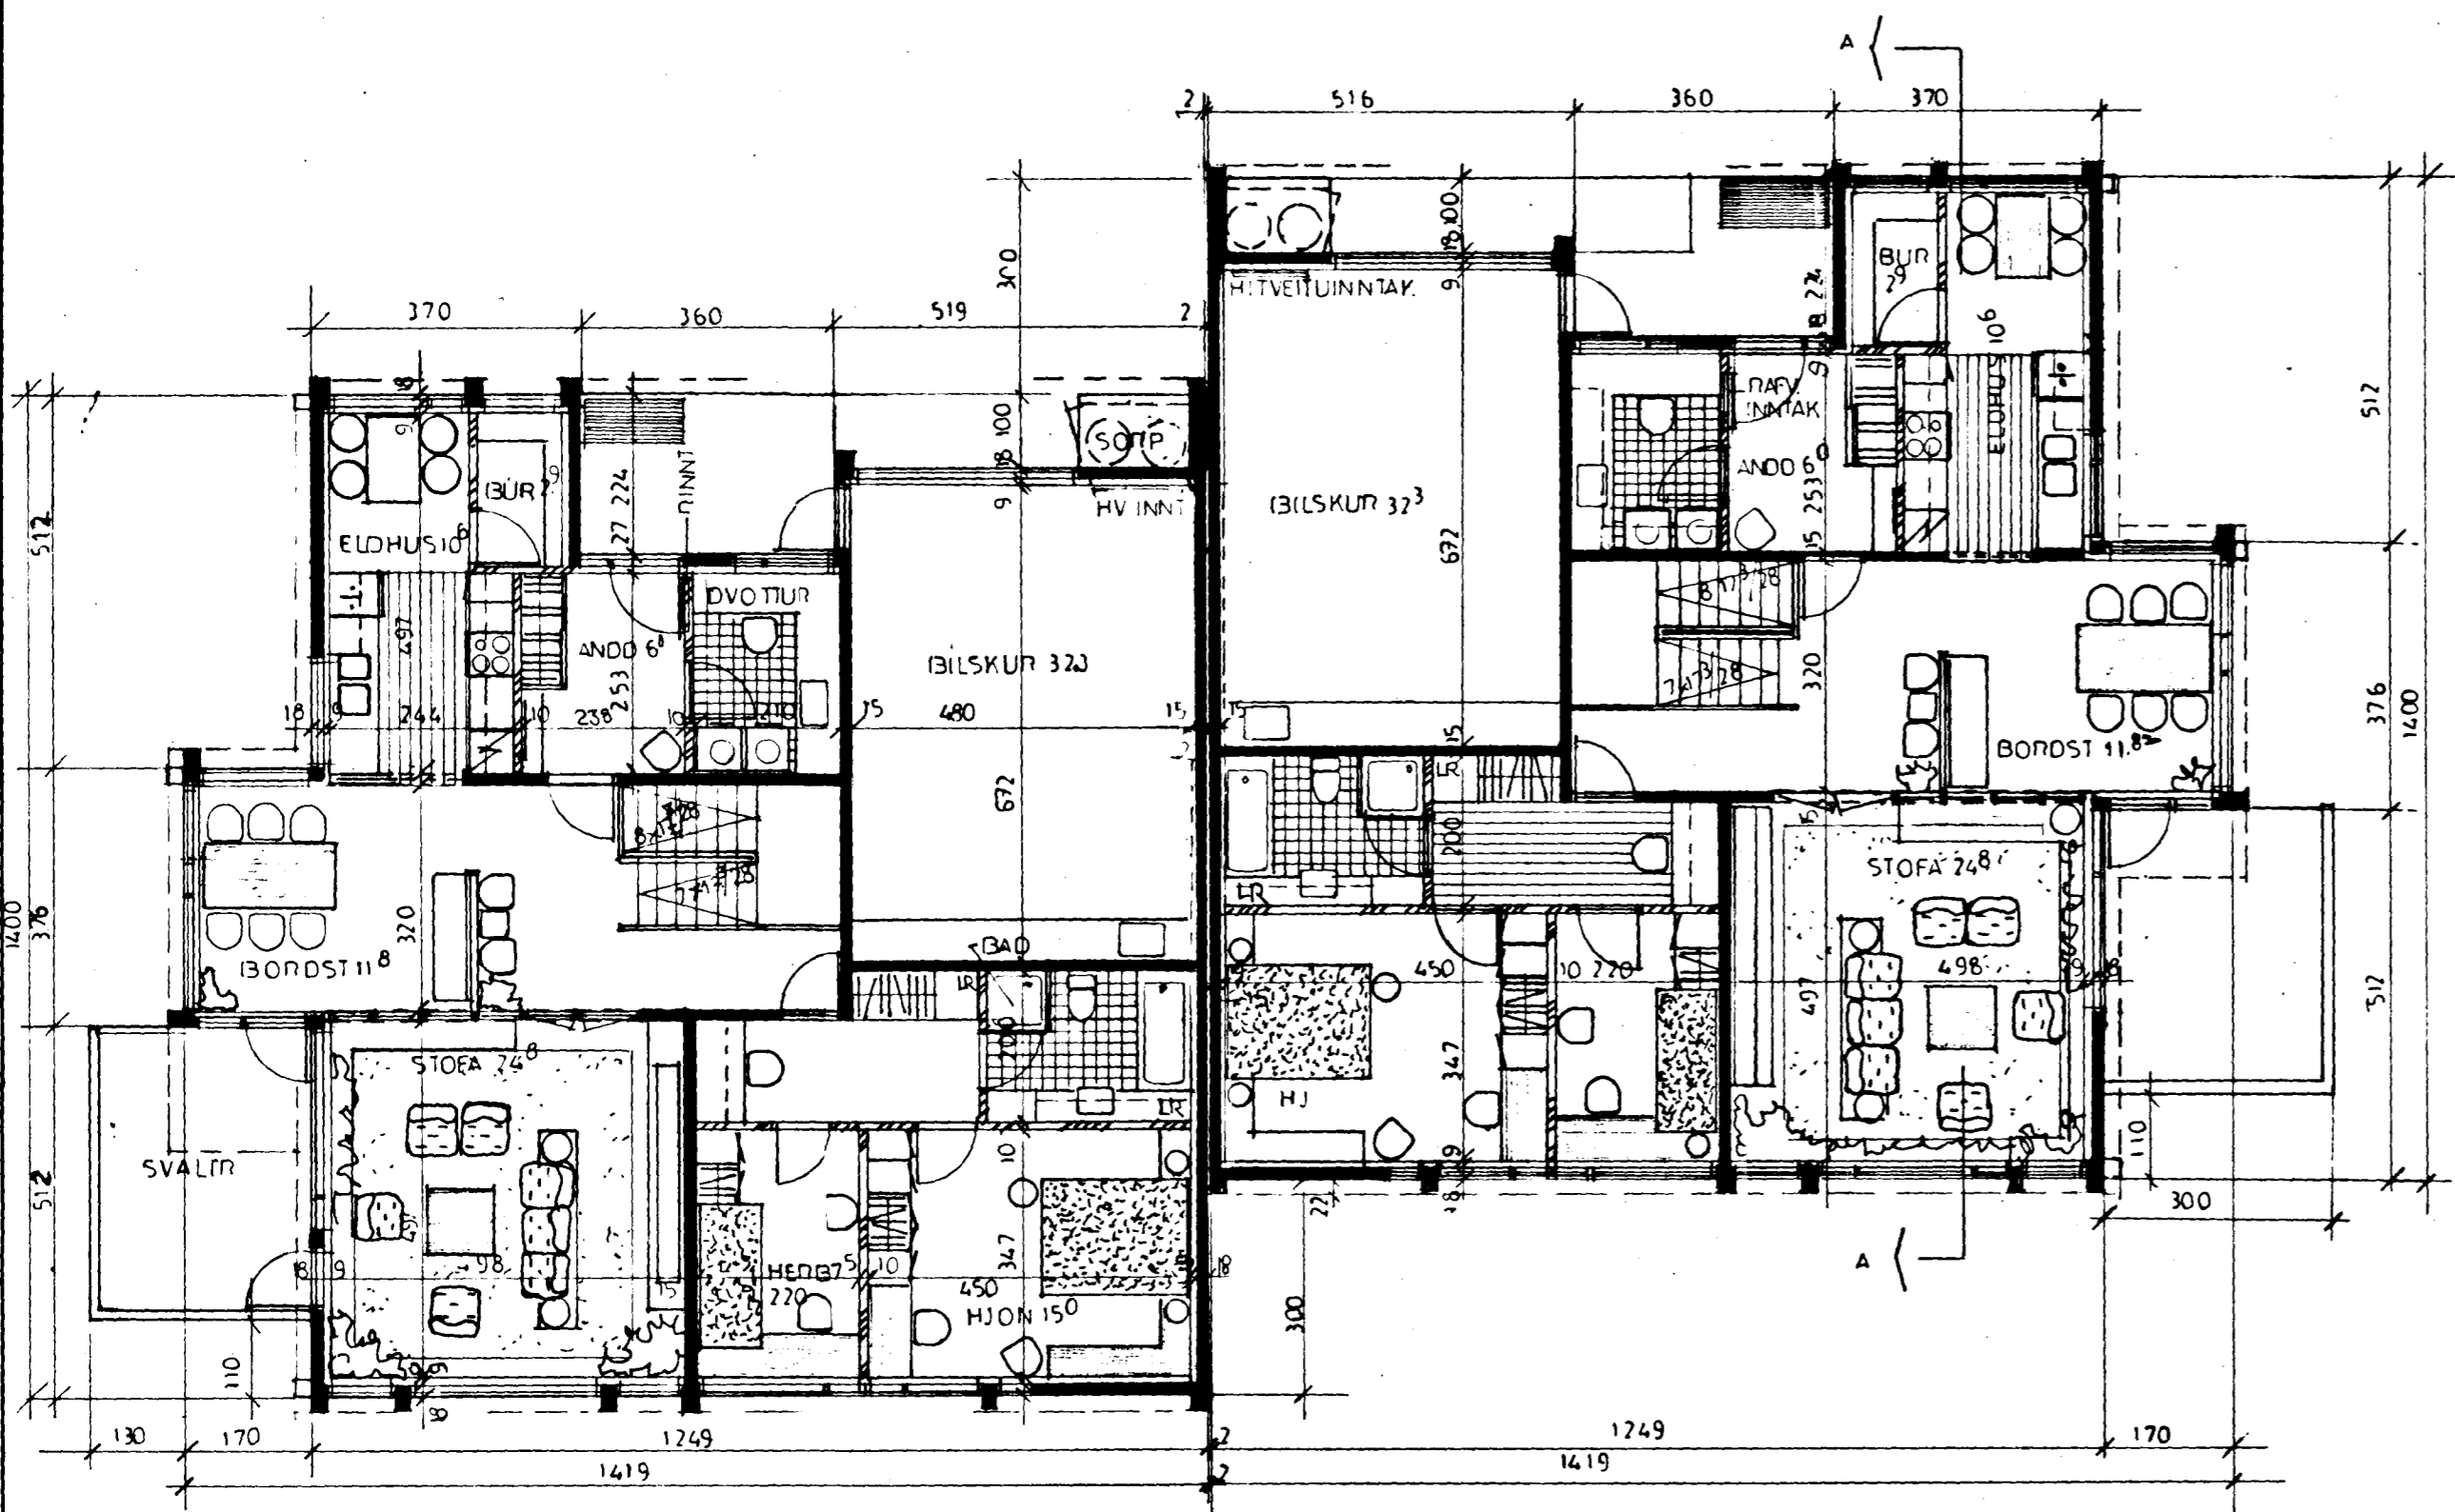


ADALHÆÐ


NOTIST EKKI SEM VINNUTEIKN

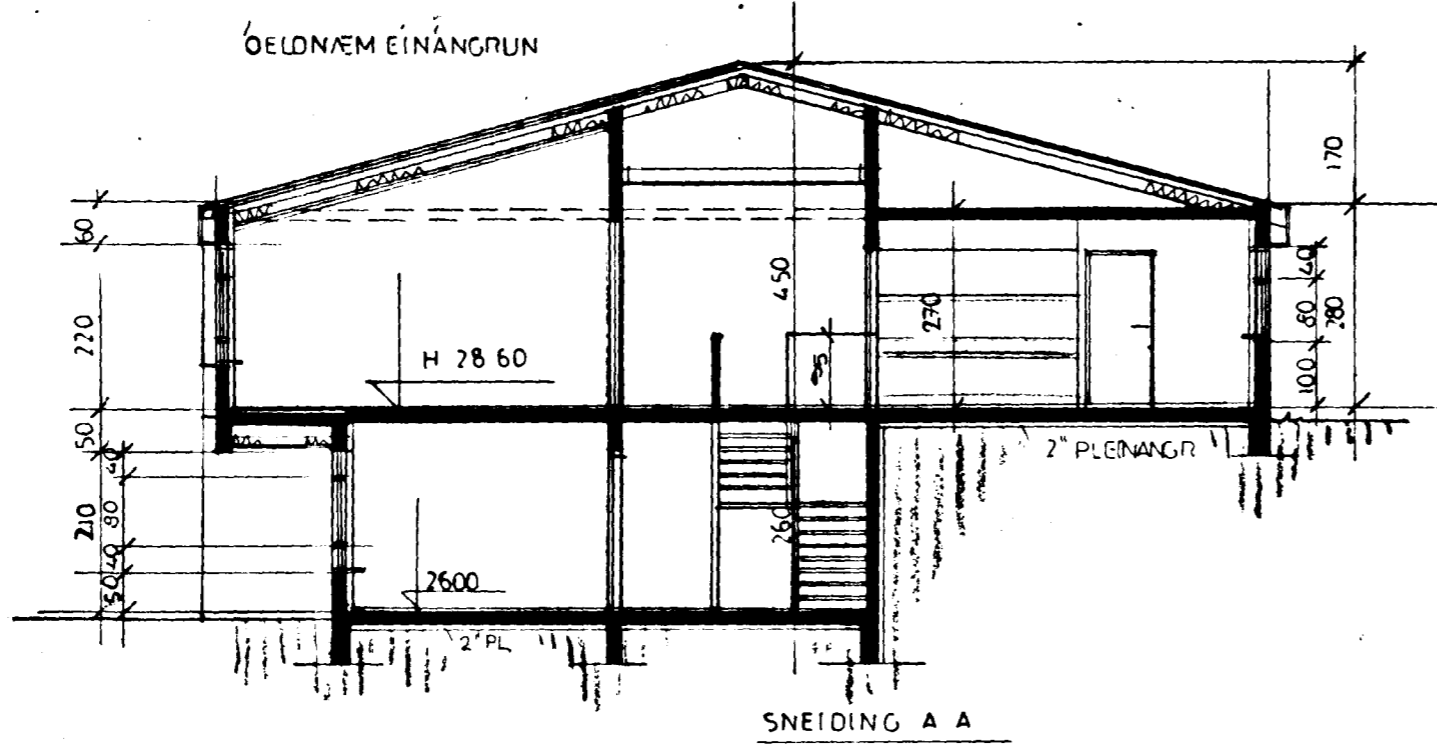

SNEIÐING A A

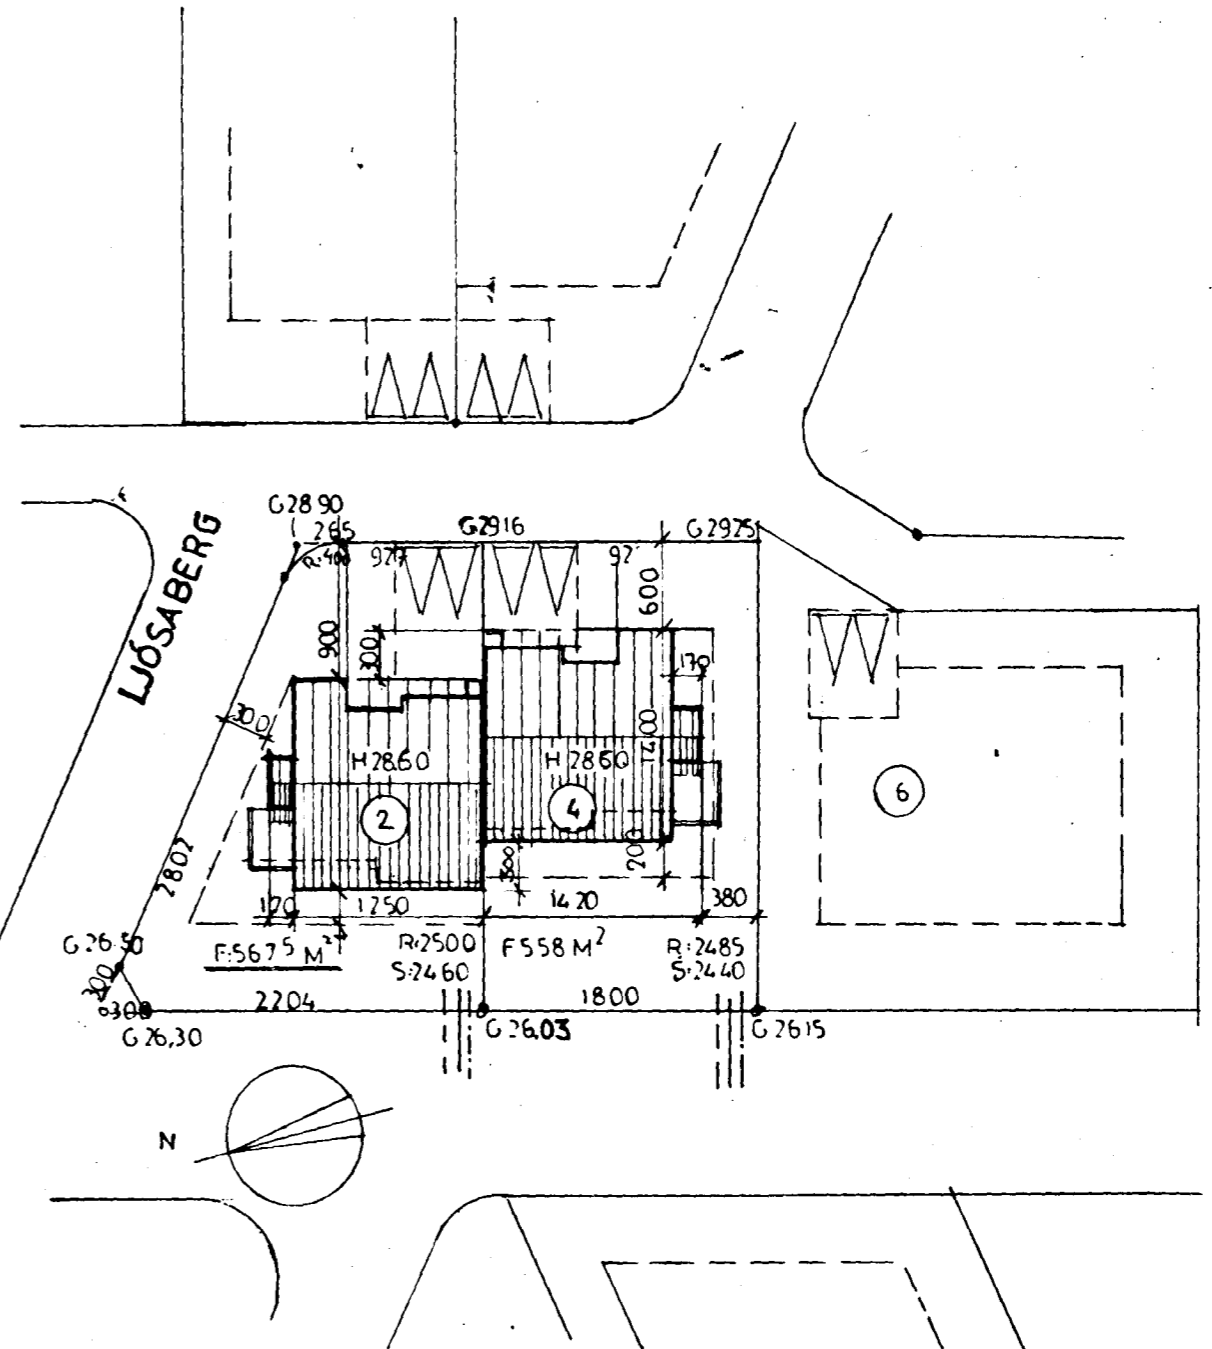

AFSTÖÐUMYND 1500

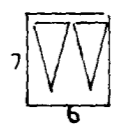


KVÖÐ ÍM BILSTÆÐI

- SKOLP Ø150 (S+TENGIST 1M INN Á LÓÐ)
- REGNV. HEIMÆÐ (N+S) Ø100
- VATNSHEIMÆÐ Ø32
- HITAVEI TUOG RAÐMAGN SINNTAK ERU Á GÖTUHLUD HUSA
- H: GOLFHÆÐ ADALHÆÐAR
- BUNÐIN B.LÍNA
- B.LÍNA
- G: GÖTUHÆÐ

FLMÁL KJALLARA 2 : 118.0 M²

GR. FLATA RMÁL ADALHÆÐAR: 131.6
BÍLSKUR 36.4
KJALLARA 4 93.8
BRUTTO RÚMMÁL 4 : 855 M³
NR 2 : 923 M³
SAMT: 261.0 M³

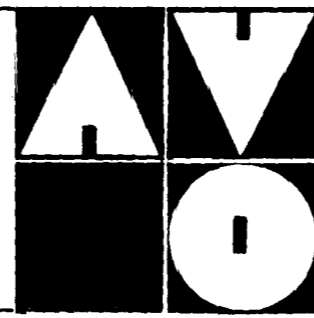

MÆLIKV. 1:100
DAGS/TEIKNAD. MA RS 85 AVO
HÖNNUN. TEIKNISTOFAN AVO. A. VIDAR OLSEN TFR. BORGARTÚNI 18 RVK. S. 11860

BREYTT:
SIGN. *A. Vidar Olsen*
VERKEFNI: 2 JÓN PALSSON
4 HÖRÐUR ÓDDGEIRSSON
LJÓSABERG 2 OG 4
HAFNARFIRÐI
TEIKNING. AFSTADA
GRUNNMYND
SNEIÐING

VERK NR. 372
TEIKN NR. 100