Samþykkt á fundi byggingarnefndar 23/3 1985
BYGGINGAFULLTRÚINN
Í HAFNARFIRÐI

AHh afr bl. 100

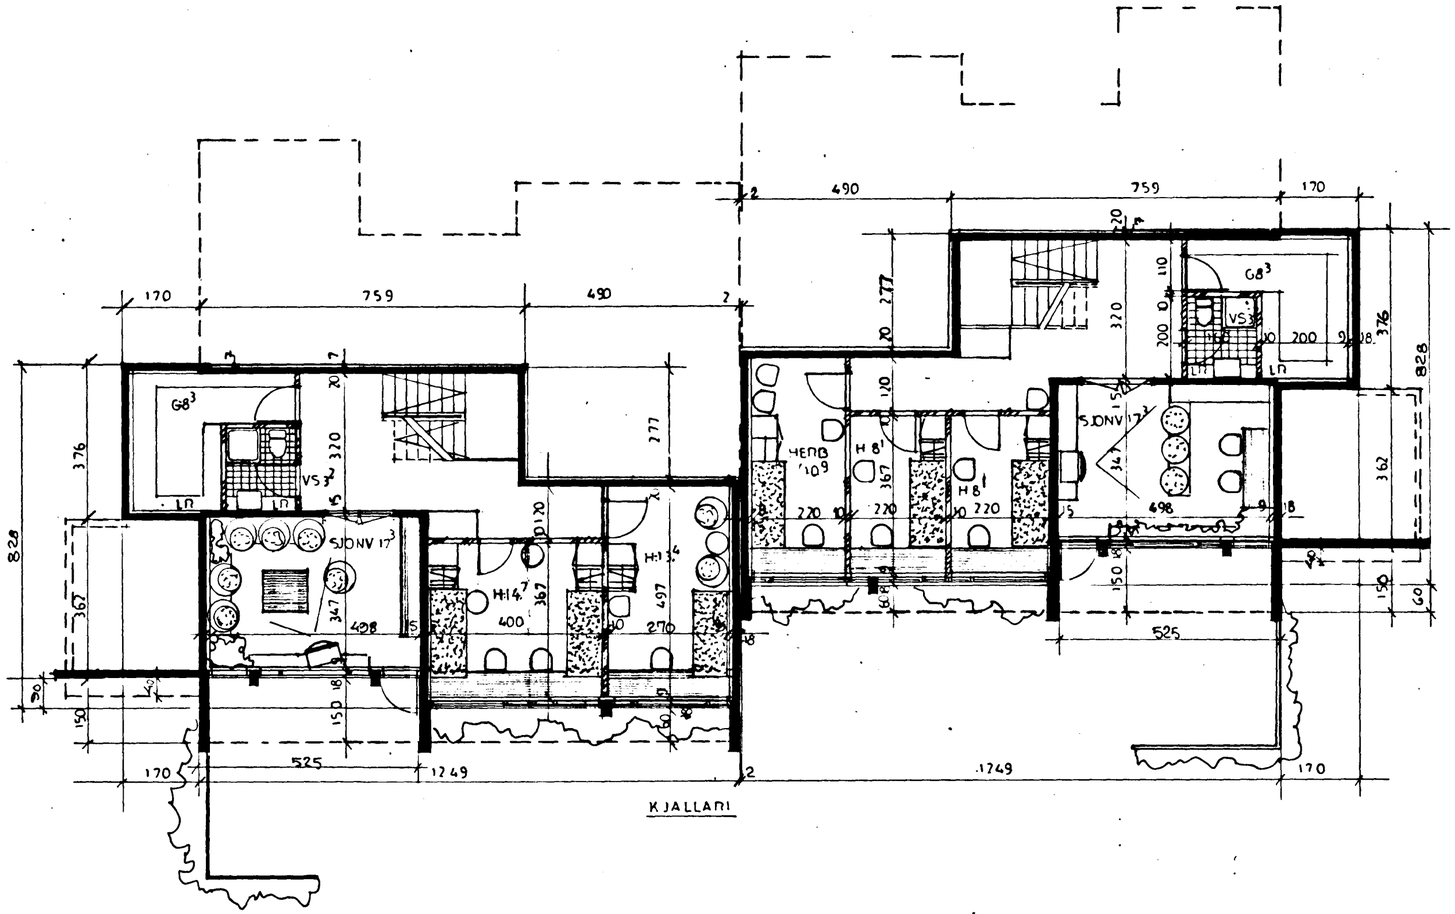

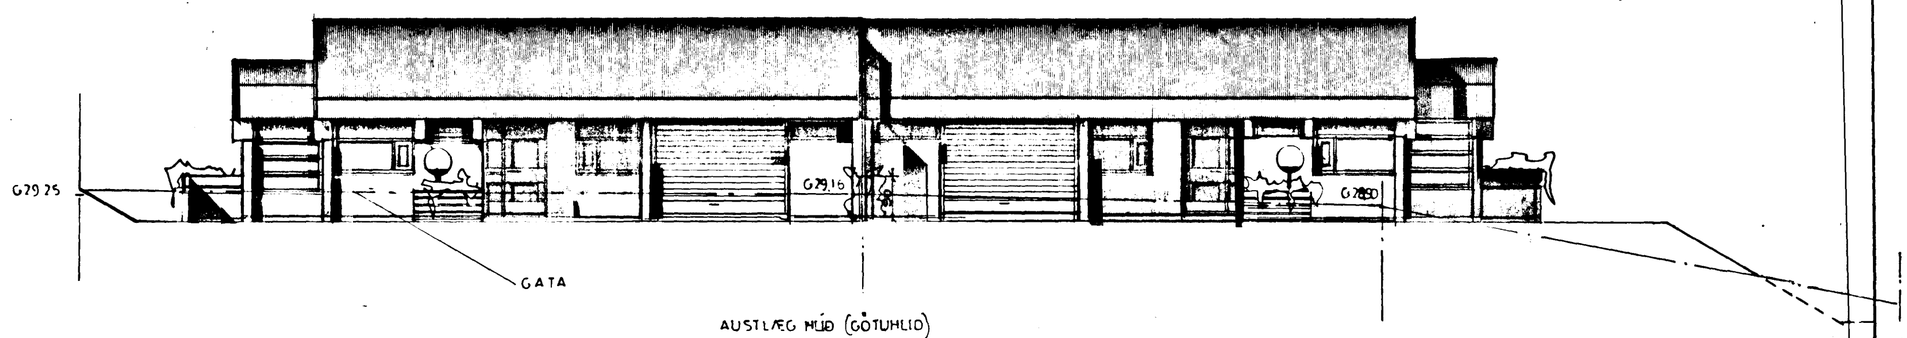

MÆLIKV: 1:100	BREYTT:	VERKEFNI: 2 SIGURÐUR FRIÐFINNSSON 4 HÖRÐUR ODDGEIRSSON LJÓSABERG 2 OG 4 HAFNARFIRÐI	VERK NR: 322
DAGS/TEIKNAÐ: MARS 85 AVO	SIGN:		
HÖNNUN: TEIKNISTOFAN AVO. A. VIÐAR OLSEN TFR. BORGARTÚNI 18 RVK. S. 11860		TEIKNING: GRUNNMYND KJALLARA ÚTLIT	TEIKN. NR: 101