


ADALHÆÐ

NOTIST EKKI SEM VINNUTEIKN

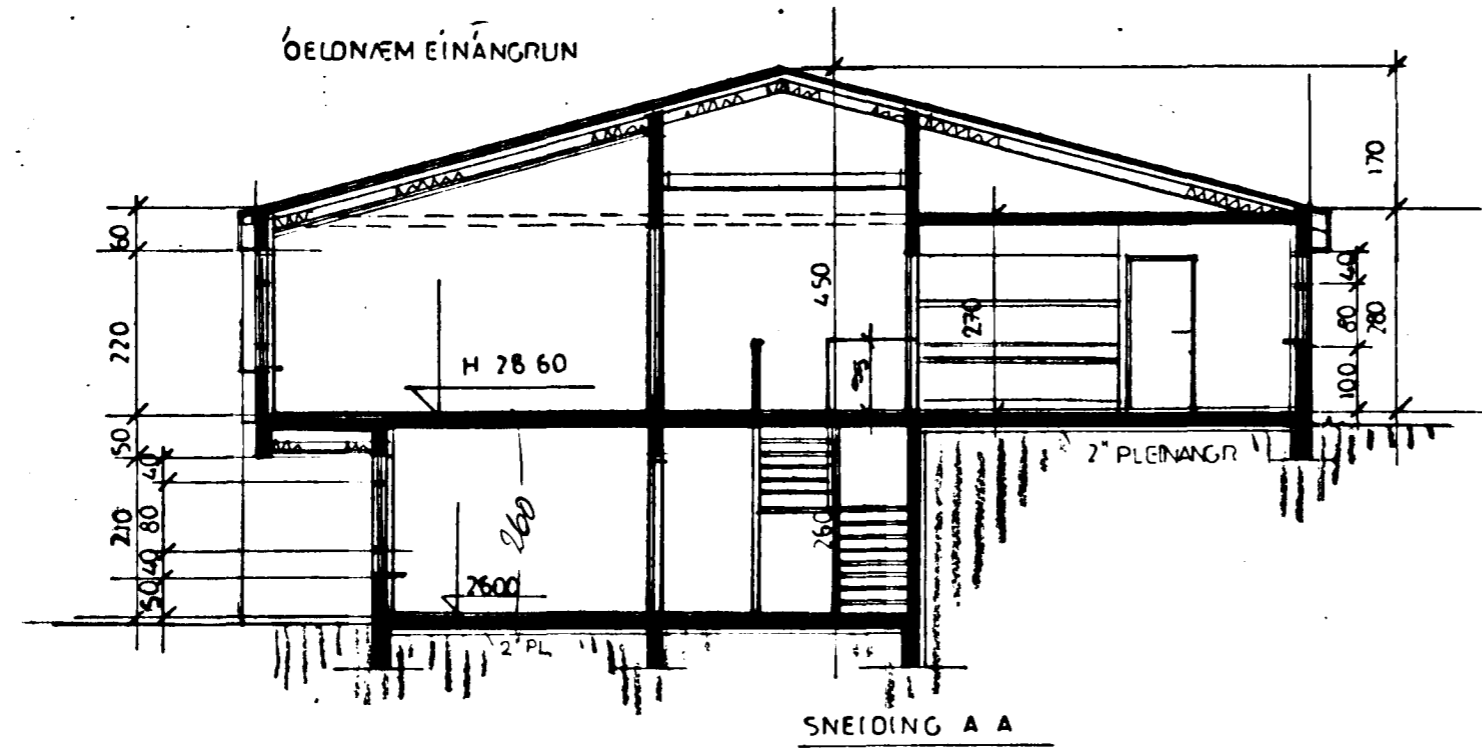


SNEIÐING A A

Skjal 11 á fundi bygginga-  
ráðs nr. 13, 3. 85  
BYGGINGA- og  
HAFNAFIRÐI  
F. Sig.

Áskilið er að miðvæðing  
Vestur úr miðri, þ.e. spalda er  
mjórr en 5,0 m breitt meðfram  
þessum bergi, verði sem mest óþengt.

AFSTÖÐUMYND 1500

- 7 KVÖÐ (M BILSTÆÐI)
- SKOLP Ø150 (S-TENGIST 1M INN Á LÓÐ)
- - - - - REGNV. HEIMÆÐ (R-S) Ø100
- · - · - · VÁTNSHEIMÆÐ Ø32
- HITAVEIÐJÓG ÞARMAGN SINNTAK ERU Á GÖTUHLU HUSA
- HÍ GOLFÆÐ ADALHÆÐAR
- BUNDIR B.LÍNA
- - - - - B.LÍNA
- G: GÖTUHLÆÐ

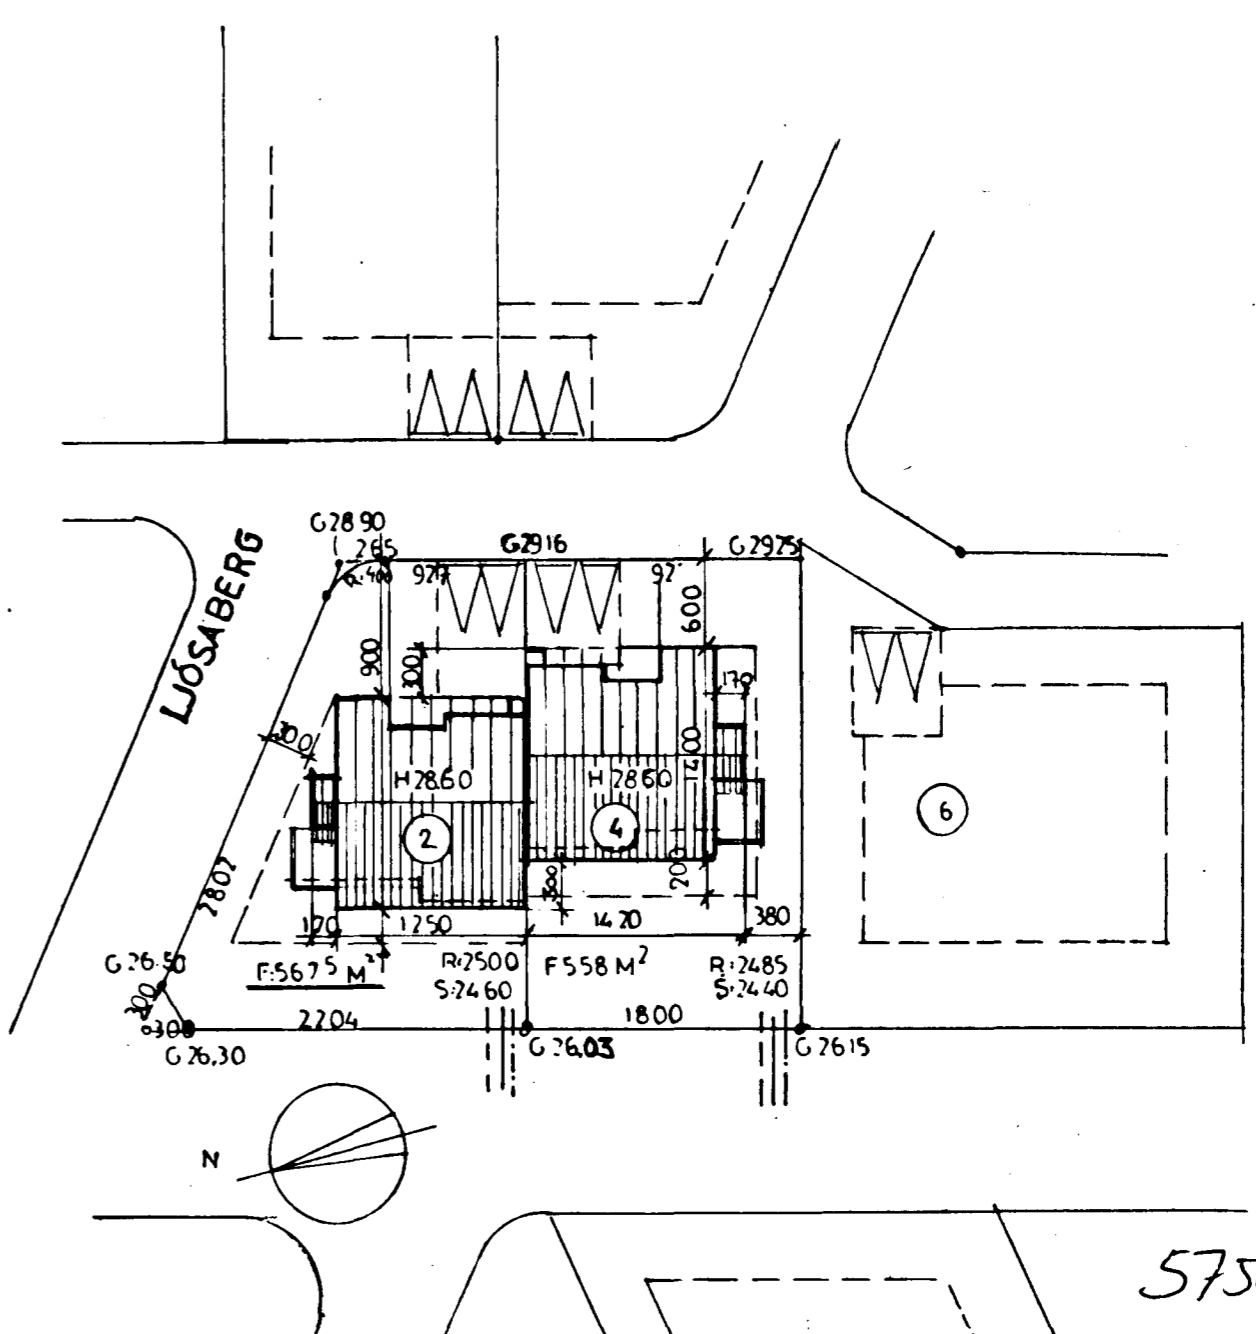

5750-0020 01

	<p>2 OG 4 ERU JARN STOR</p>	<p>BR. FLA TARMAL ADALHÆÐAR: BILSKUR 131,6 KJALLARA 36,4 93,0 SAMT: 261,0 M<sup>2</sup></p> <p>IBRUTTO RÚMMAL : 855 M<sup>3</sup></p>		<p>MÆLIKV: 1:100</p> <p>DAGS/TEIKNAD: MARS 85 AVO</p> <p>HÖNNUN: TEIKNISTOFAN AVO. A. VIDAR OLSEN TR. BORGARTÚNI 18 RVK. S. 11860</p>	<p>BREYTT:</p> <p>SIGN: <i>[Signature]</i></p> <p>VERKEFNI: 2 SIGURDUR FRÍÐFINNSSON 4 HÖRÐUR ÓDDGEIRSSON LÍOSABERG 2 OG 4 HAFNAFIRÐI</p> <p>TEIKNING: AFSTADA GRUNNMYND SNEIÐING</p>	<p>VERK NR. 372</p> <p>TEIKN NR. 100</p>
--	---------------------------------	---	--	---	---	--------------------------------------------------