
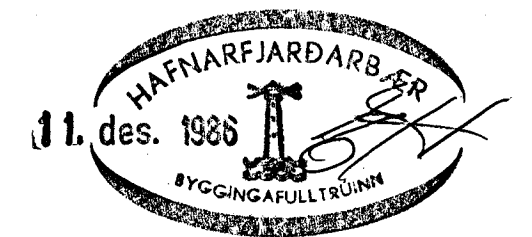


RÚMMYND  
NEYSLUVATN  
M. 1:50

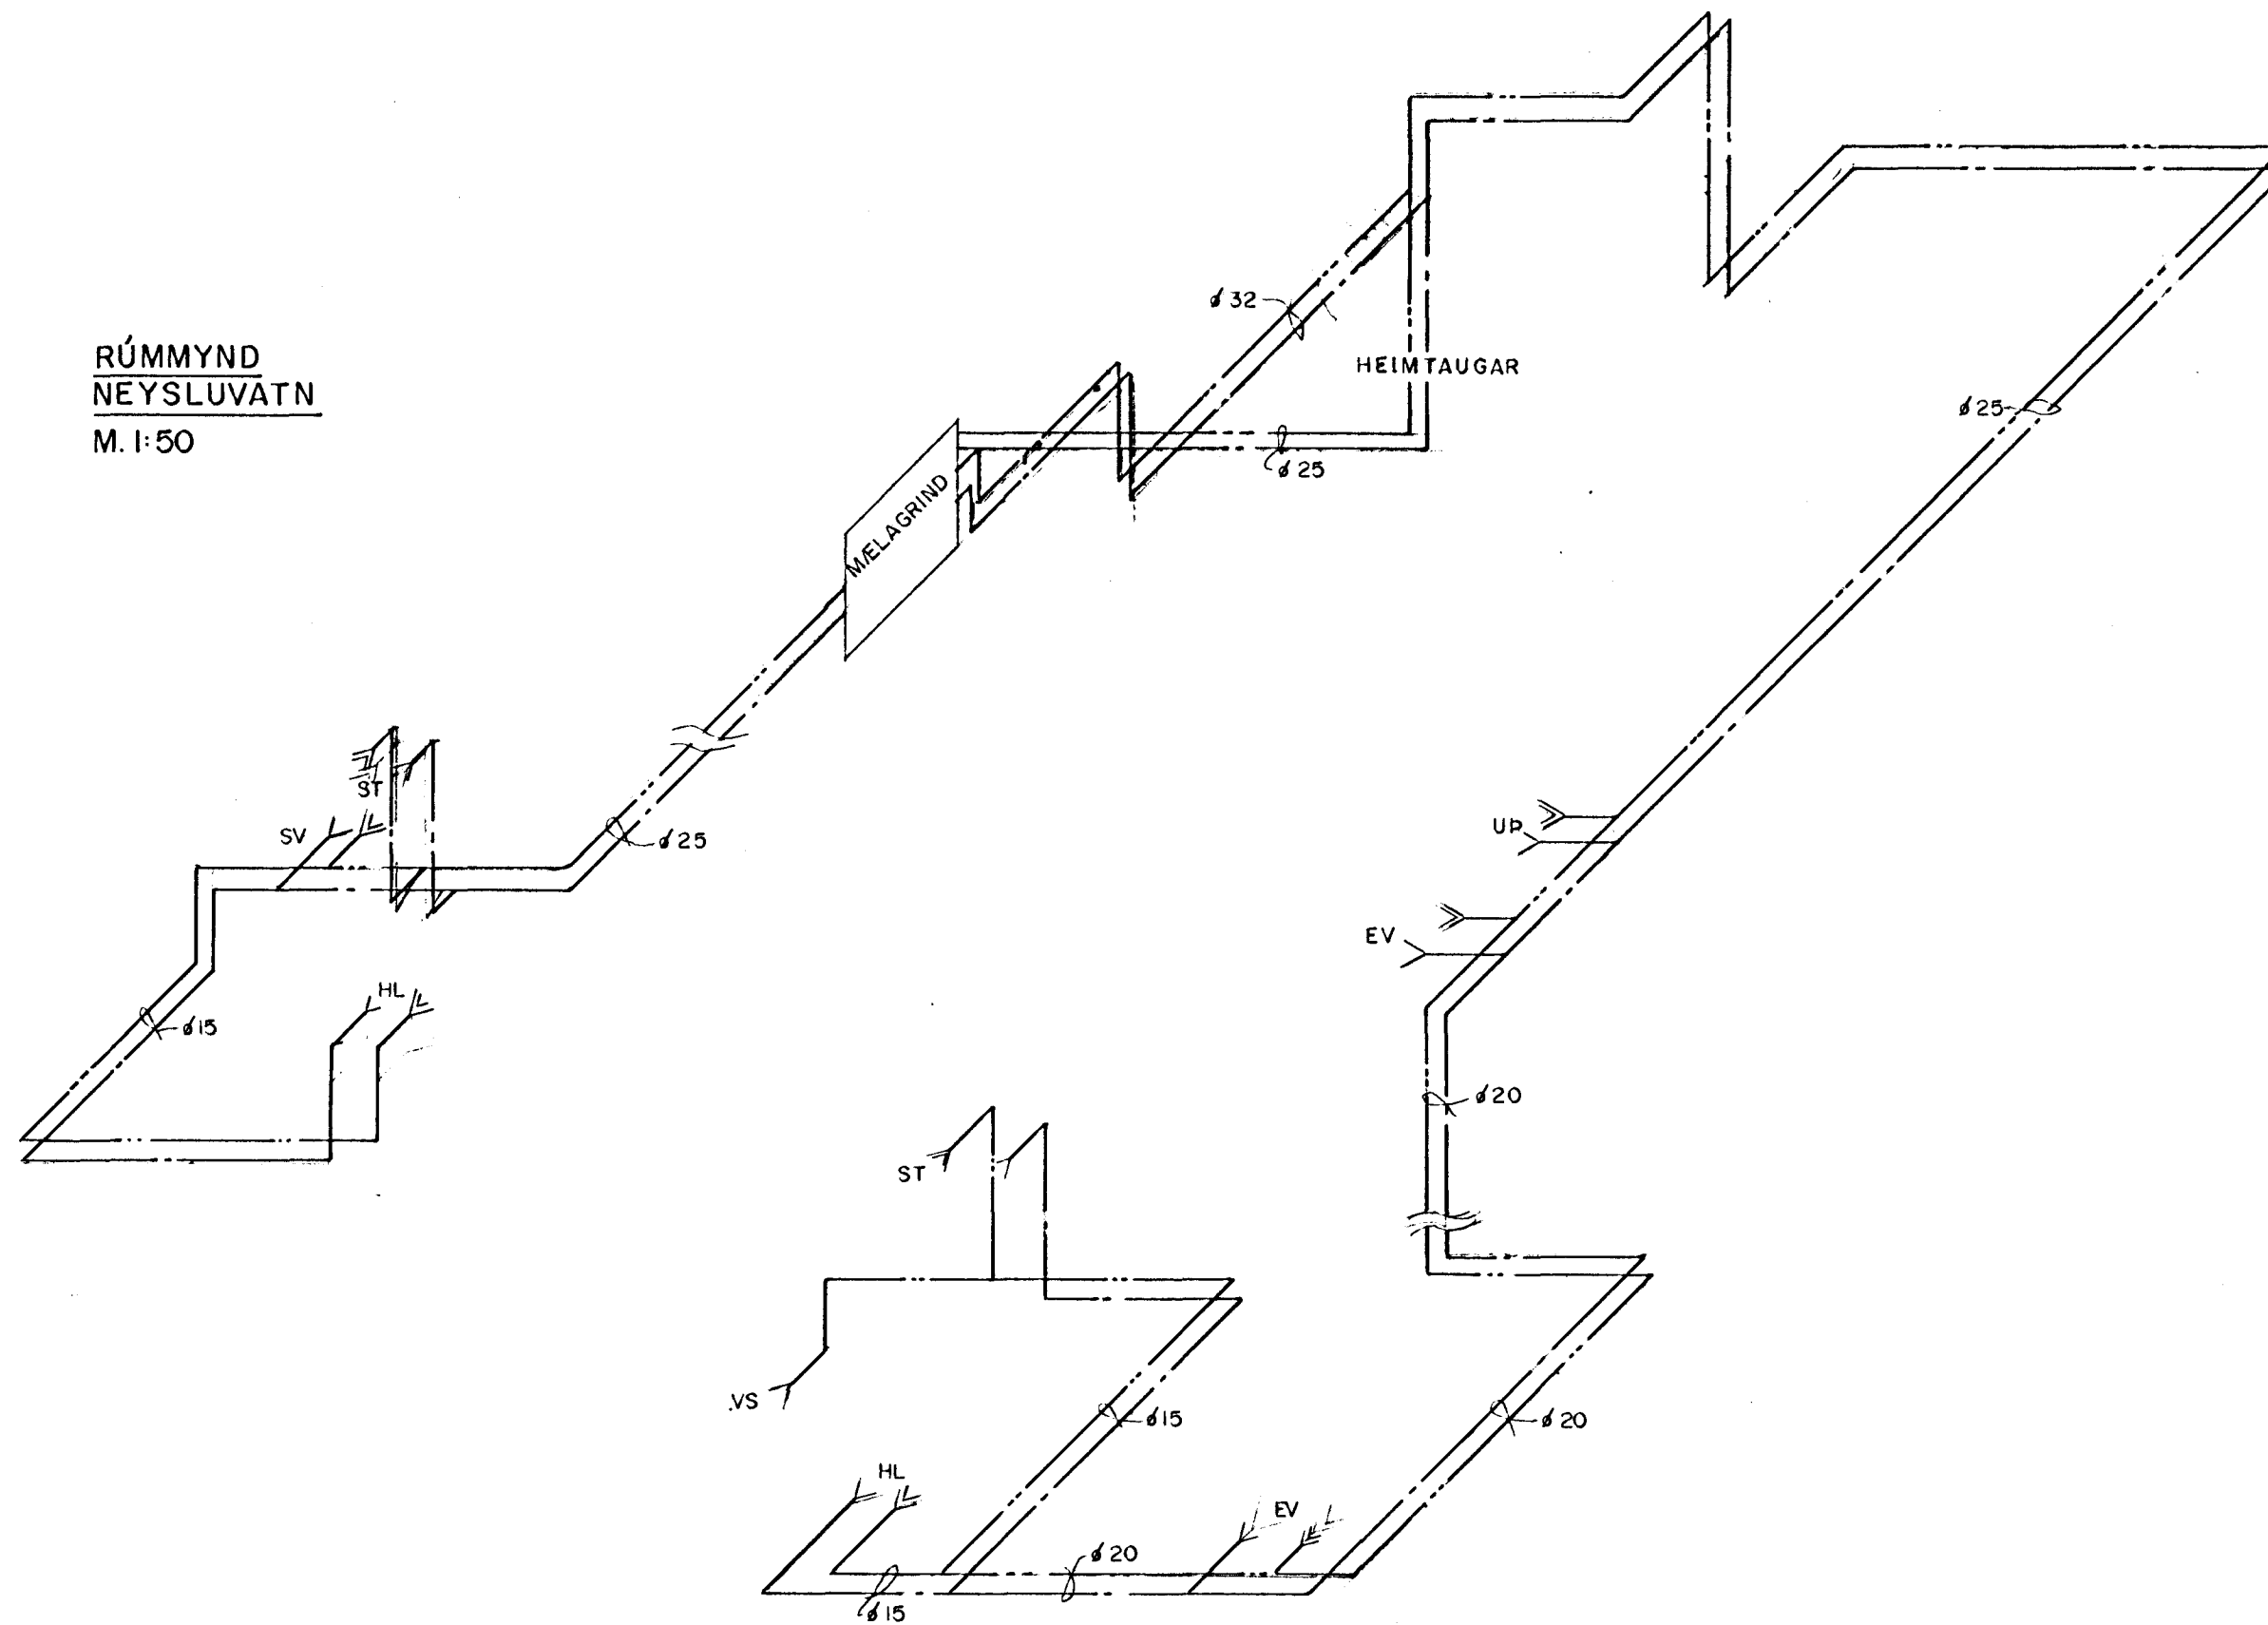

Br.	Dags.	Breyting varðar.
<b>Verkfræðipjónusta</b> <b>Guðmundar Óskarssonar</b> Ráðgefandi verkfræðingar Laugavegur 18, Reykjavík. Sími 15945		
LJÓSABERG 4, HAFNAFIRÐI RÚMMYND NEYSLUVATN		
Reykjavík:		
DES. '86		
Teikn: 1 Þ	Kvarði: 1:50	
Reikn: 40	Verk nr.:	Bl. nr.
Yfir: 40		
Samþ: 40		2. 34