

SKÝRINGAR

A. FRÁRENNISLAGNIR

- LAGNIR Í GRUNNI SKULU VERA ÚR:
 - PLASTI STÍFU PVC SETT SAMAN MED GÚMÍHRING Í MUFFU EDA SAMSONU PEH
 - STEINSTEYPU PÍPUM SAMSETTUM PÍPUM SAMCETTUM MED GÚMÍHRING EDA HAMPPAKKADAR OG MÚRADAR
- GRAFA SKAL FYRIR LÖGNUM INNAN GRUNNS Í ÞJAPPADA FYLINGU
- PÍPURNAR SKAL LEGGJA Á ÞETTA (ÞJAPPADA) UNDIRSTÖÐU (15 cm SANDLAG) ÞANNIG AD ÞÆR HVÍLI A BELGNUM EN EKKI MUFFUM
- UNNHERFIS LÖGN KOMI 15-20 cm SANDLAG
- MÁL Á PÍPUM ERU Í MILLIMETRUM ÖNNUR MÁL ERU Í SENTIMETRUM
- STÚTUM Á HOLRÆSALÖG SKAL LOKAD MED ÞAR TIL GERÐUM LOKUM
- BRUNNHRINGIR SKULU SETTIR Á STEYPTAN BRUNNBOTN OG LOKAD MED STEYPTU LOKI
- REGNVATNSLAGNIR SKULU VERA CÖTÖTTIR PLASTBARKAR EGA HÁLFPAKKADAR STEINPÍPUR
- ALLAR LAGNIR SKAL LEGGJA SAMKVÆMT REGLUGERÐ UM HOLRÆSI Í REYKJAVÍK
- ALLAR FRÁRENNISLAGNIR ÞARF AD TAKA ÚTAF BYGGINGARFULLTRÚA.


B. NEYSLUVATN

- INNTAK VATNS Í HÚS SÉ EINS OG MYND 1 SÝNR
- SJÁ MÆLAGRIND Á BL. 233 RÚMMYND HITALAGNA
- ALLAR NEYSLUVATNSPÍPUR SKULU VERA GALVANISERADAR SKV DIN 2440 EDA DS 540 NAFNMALS RÖRA ER GEFIÐ Í MILLIMETRUM
- EFTI Á LÖDRÉTTUM STOFNUM OG VIÐ TÆKI SKAL SETJA 30 cm LOFT - PLÖDA 20
- ÁÐUR EN SAMSEYTI Á PÍPUM ERU EINANGRÖÐ SKAL PRÓFA NEYSLUVATNSLÖGN MED 10 kg cm² VATNSPRÝSTINGI OG SKAL HANN STANDA Í 24 KLST. AN ÞESS AD FALLA ÁTH. SKAL ÖLL SAMSEYTI.
- NEYSLUVATNSPÍPUR SKAL EINANGRA MED 1 cm GLERULLARHÖLKUM OG VEFJA MED SISALPAPPA. EDA PLASTDÚK FESTA SKAL LAGNIR MED 12 m MILLIBILI
- HREINSA SKAL ÖLL ÖHREININDI OG SVARF ÚR LÖGNUM
- NEYSLUVATNSLAGNIR SKAL LEGGJA Í SAMREMI VIÐ REGLUGERÐIR
- UITÆKT BYGGINGARFULLTRÚA ÞARF Á NEYSLUVATNSLAGNIR


C. HITALAGNIR

- INNTAK OG MÆLAGRIND FYRIR HITAVEITU SJÁ TEIKN. 233. INNTAK SÉ Í SAMREMI VIÐ FYRIRMÆLI HITAVEITU REYKJAVÍKUR
- ÖLL RÖR OG FITTINGS Í HITAKERFI SÉU SVÖRT SKV DIN 2440 EDA DS 540 NAFNMALS RÖRA EDA GETIÐ Í MILLIMETRUM
- LAGNIR SKAL EINANGRA MED 1 cm GLERULLARHÖLKUM OG VEFJA SÍÐAN MED SISALPAPPA EDA PLASTDÚK FESTA SKAL LAGNIR MED 12 m MILLIBILI
- ALLAR ÖFNATÆKNINGAR SÉU Ø 10 Á ALLA ÖFNA KOMI LOFTSKRUFU OG SNÚI ÞANNIG AD STUTUR SNÚI FRÁ VEGG A ÖFNA KOMI STILLITÆ OG HITASTILLILOKAR DANFOSS FJVR 0 EGA RAVL 10 EGA ABRIÐ SAMBERILEGIR
- ÖFNAKERFIÐ SKAL PRÝTIPRÓFAD MED 6 kg cm² VATNSPRÝSTINGI ÁÐUR EN SAMSEYTI PÍPANNA ERU EINANGRÖÐ OG SKAL HANN STANDA Í 24 KLST. AN ÞESS AD FALLA ÁTH. SKAL ÖLL SAMSEYTI.
- GÆTA SKAL VIÐ PÖNTUN ÖFNA AD ÞEIR SÉU Í SAMREMI VIÐ ÖFNALISTA OG SKULU ÞEIR UPPFYLLA KRÖFU ÍST 62. HLUTI 1. STALÖFNAR
- HREINSA SKAL ÖLL ÖHREININDI OG SVARF ÚR LÖGNUM
- HITALAGNIR SKAL LEGGJA Í SAMREMI VIÐ REGLUGERÐIR
- UITÆKT BYGGINGARFULLTRÚA ÞARF Á HITALAGNIR


MYND 1. VATSINNTAK

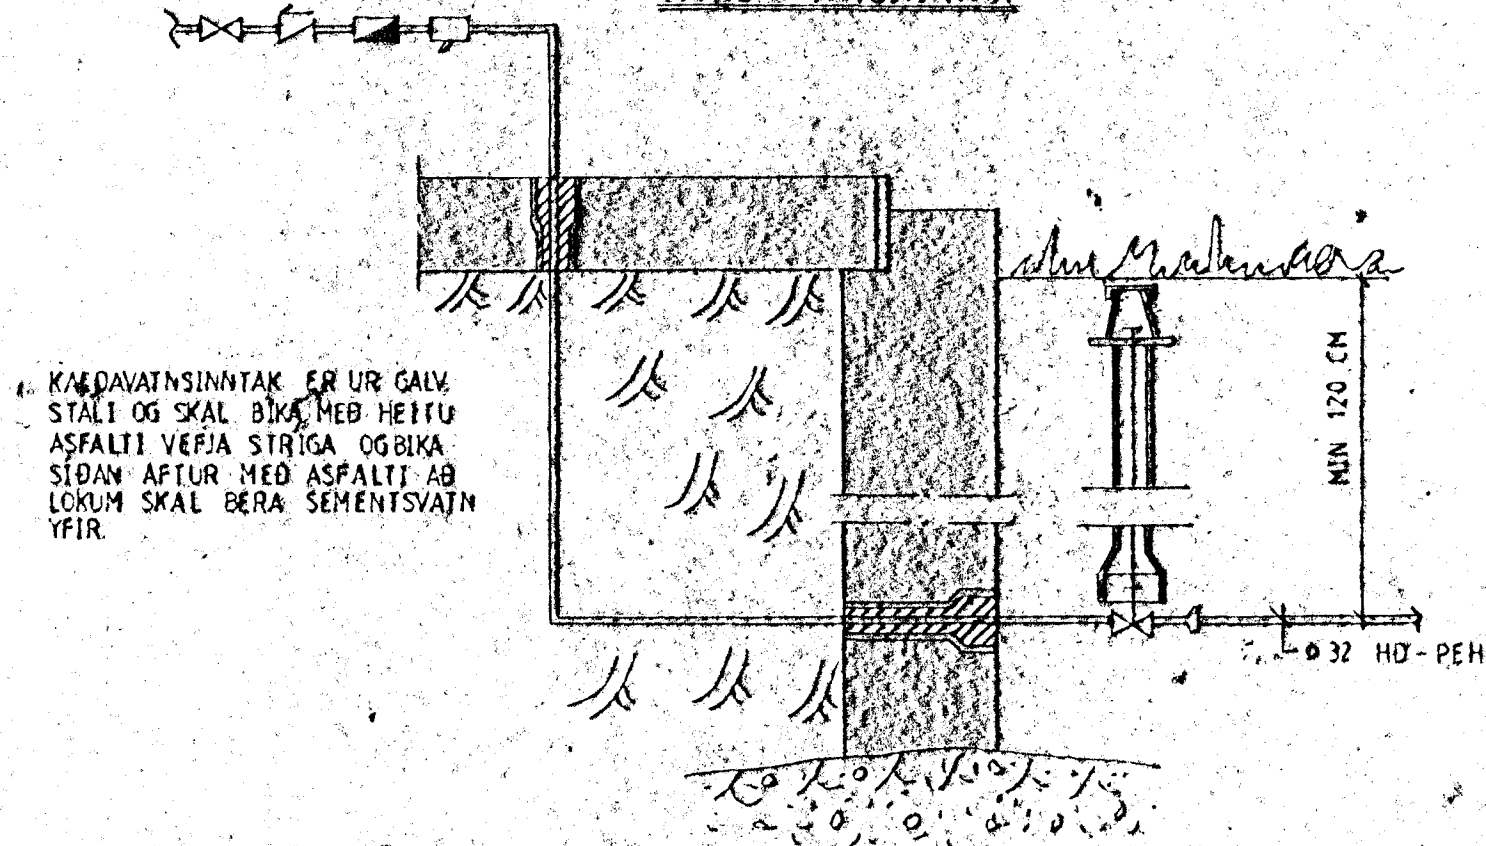

MYND 2. SNÍÐ Í DRENILÖGN 1:20

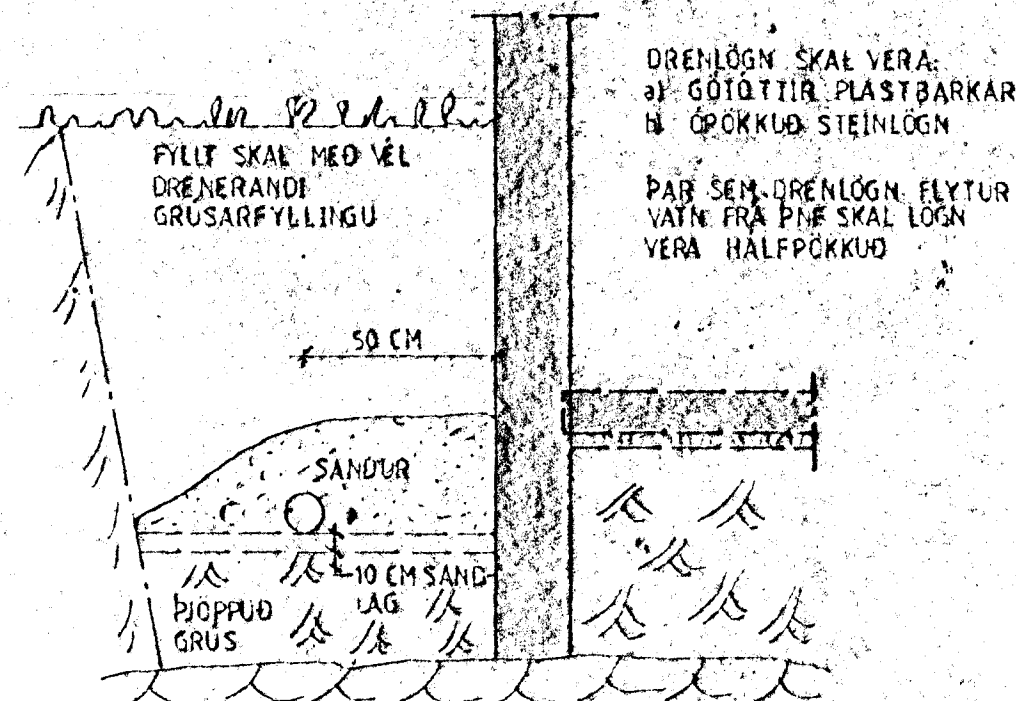

MYND 3. HREINSIBRUNNUR Ø 600 1:20

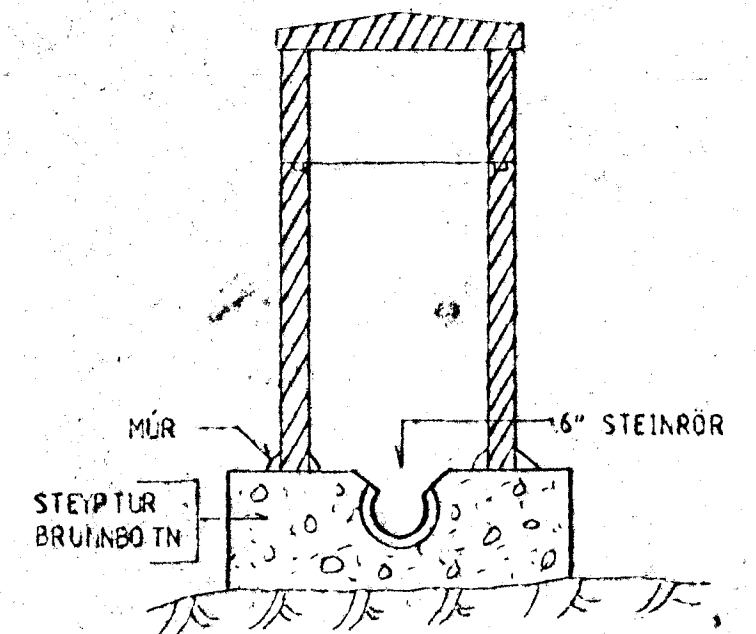

DRENILÖGN LAGIST AÐSTEDUM
MED Ø 100 PVC SKAL NOTA MÖL NR 1



- | | | |
|--------------------------------------|---------------------|-------------------------|
| — FRÁRENNISLI SKÓLPS | — KALT NEYSLUVATN | — AÐRENNISLI AÐ ÖFAN |
| — DRENILÖGN ÖPÖKKUÐ | — HEITT NEYSLUVATN | — BAKRENNISLI FRÁ ÖFNUM |
| — FRÁRENNISLI HÁLFPAKKAD | — KRANI, KALT VATN | — PRÝSTIJAFNARI |
| — FRÁRENNISLI REGNVATNS PAKKAD | — KRANI, HEITT VATN | — SLAUFULOKI |
| 50,69 VÍÐKOMANDI RENNSLISHED (KVÖTI) | — RENNILOKI | — VATNSMAGNSMÆLI |
| ⊕ HITI- OG PRÝSTIMÆLIR | — EINSTREYMILOKI | — STÁ |
| ⊕ HEMILL | — STILLIKRANI | — STÖFNLOKI |
| ⊕ HORNLOKI | — ÖRYGGISLOKI | — ÞRÍVEGALOKI |
| ⊕ DÆLA | — SJÁLFRÖKUR LOKI | |
| ⊕ TÆMING | | |

Gr.	Dags.	Þreyting vaxtar
Verkfræðisjónusta		
Guðmundar Óskarssonar		
Ráðgefandi verkfræðingar		
Laugavegur 18, Reykjavík Sími 15945		
LJÓSABERG 4, HAFNARFIRÐI		
LAGNIR ALMENNT		
Reykjavík: JÚLÍ 1985		
Teikn:	Á.G.	Kvarði: 1:50
Stahn:	G.O.	Veik nr.
Yfirl:		Bl. nr. 241
Samb:		