


Innvið samskipt 2.1.5. 85  
 f.h. RAFLÖGN HAFNARFIRÐI  
 Albert Kristjánsson

Húsvett. nr. 3115 Teikning nr. 2375  
 Samþykkt þ. 24. 5. 1985  
 f.h. RAFLÖGN HAFNARFIRÐI  
 Gunnar L. Lindmann  
 Eftirlitsmaður rafhlöða

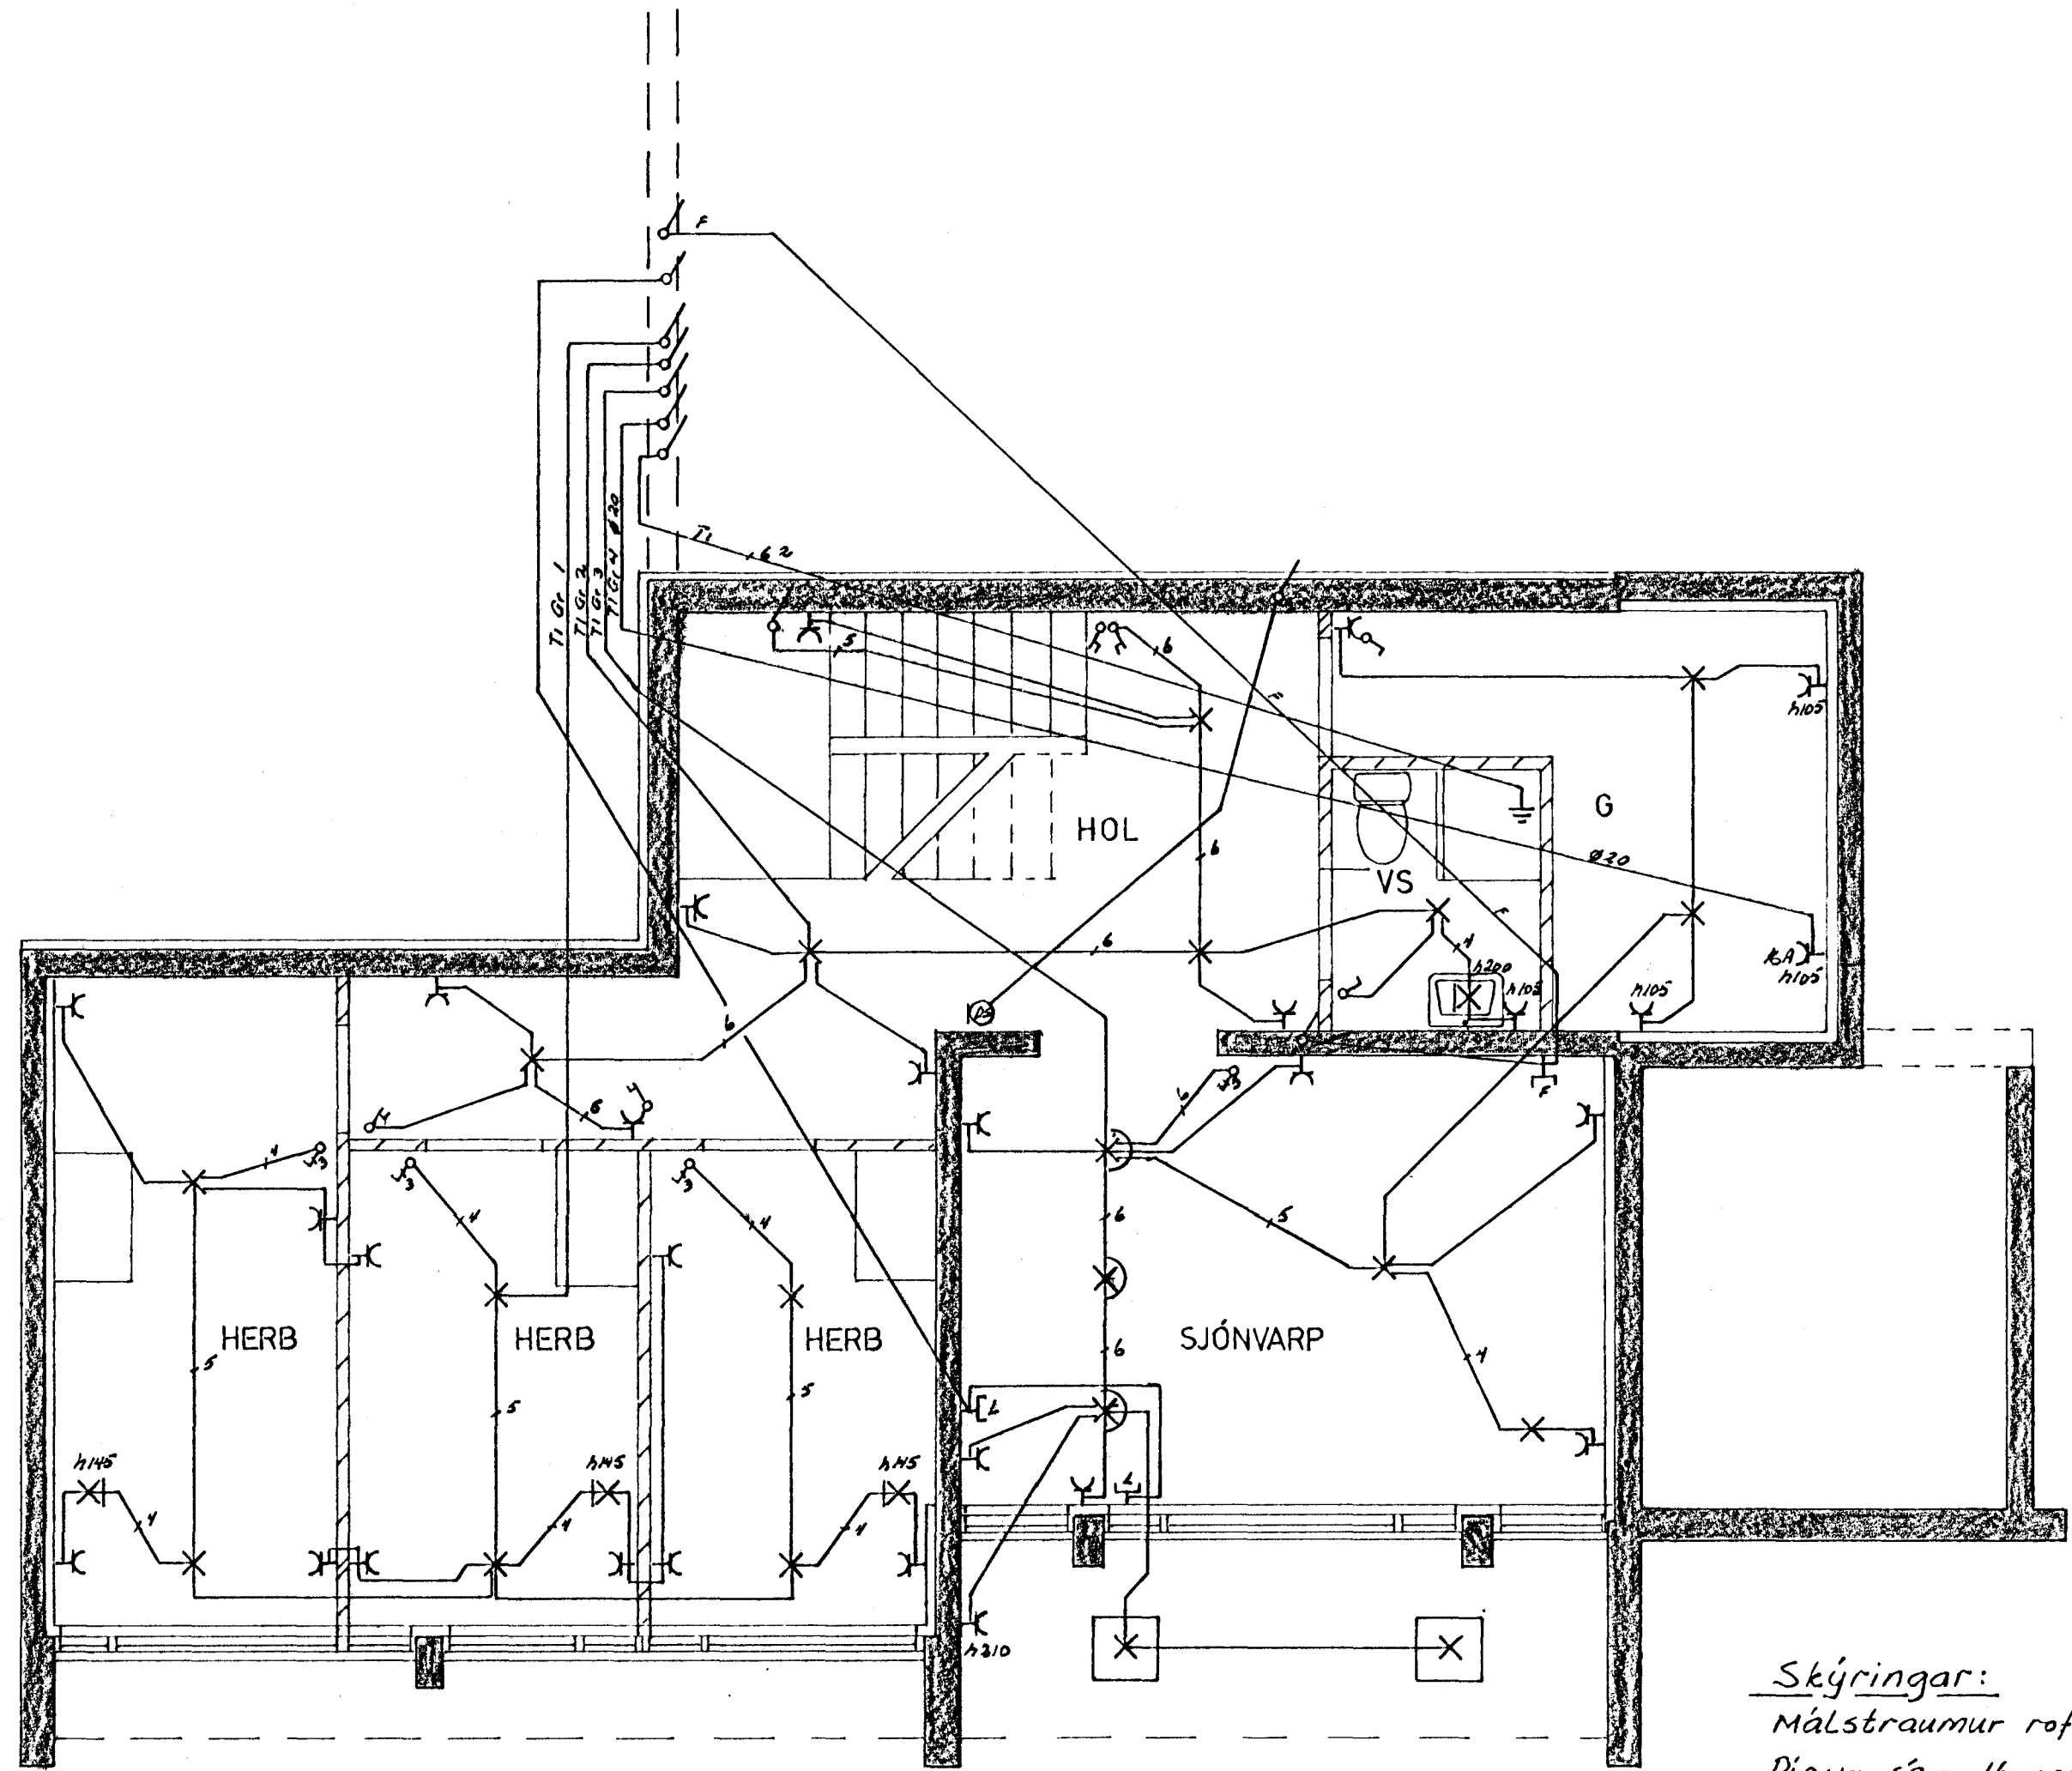

Skýringar:  
 Málstraumur rofa og tengla sé 10A  
 Pipur séu 16mm, vír 1.5<sup>2</sup>  
 Hæð rofa sé 105cm  
 Hæð tengla í eldhúsi þvottahúsi og  
 bílæymslu sé 105cm.  
 Hæð tengla sé 20cm.  
 Öll höðarmál eru miðud við falltrágangin gólf.  
 Taka skal mál veggja s.k. smíðateikningu  
 Binda skal saman vatnsinntök og  
 jarðbinda bakkar og sturtubotn.  
 Tafla sé J.B.A 114 eða samsvarandi.

	DAGS.	NAFN	LJÓSABERG 4	KVARÐI 1:50
FRDR				
TEIKN				
SAM			Nr. 105	BL 1 AF 3
RAFLÖGN JARÐHÆÐ			MÁL. Gunnar Lindmann 552829	