



Samþykkt á fundi bygginga-
nefndar þ. 17. 3. 1984
BYGGINGAVALUTRÖÐIN
Í HAFNARFIRDI
S. Sigurðsson


Ganga skal frá önnu
eldstaði í samráði við
Stökkvillipítla

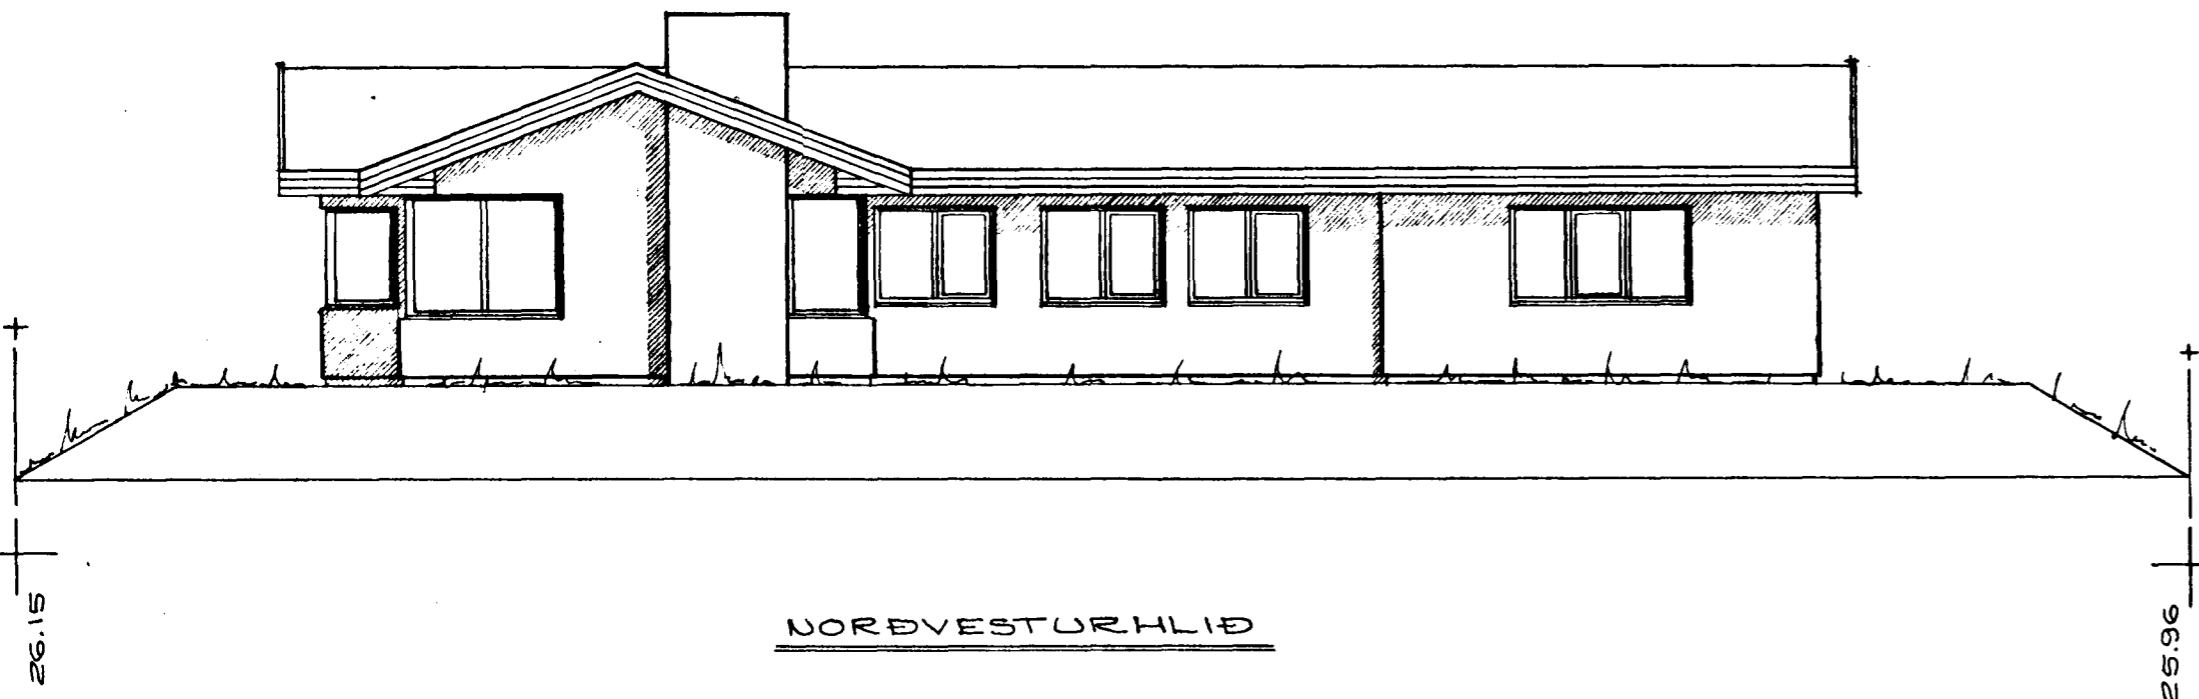


NORÐVESTURHLIÐ

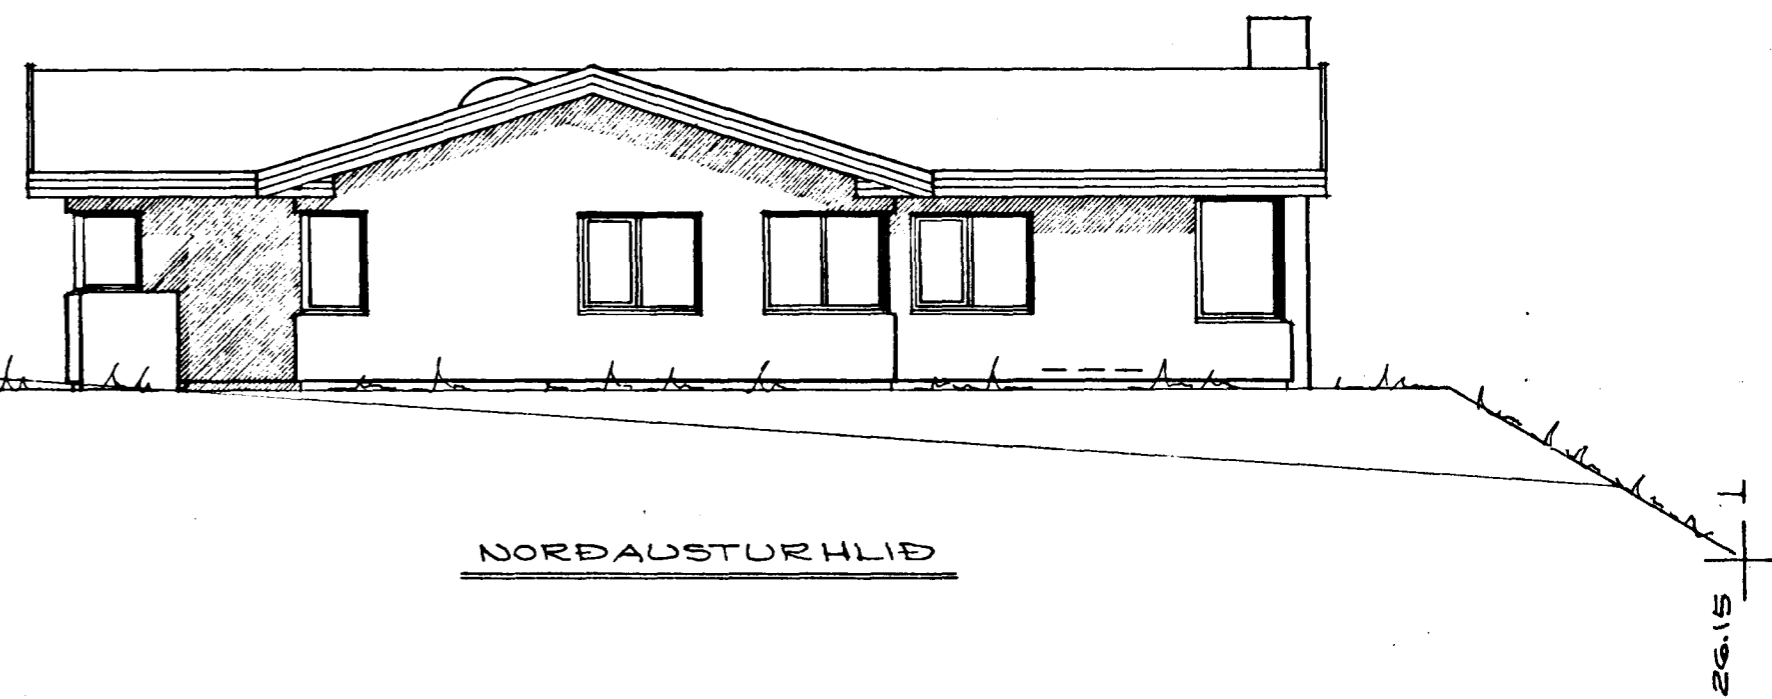

NORÐAUSTURHLIÐ

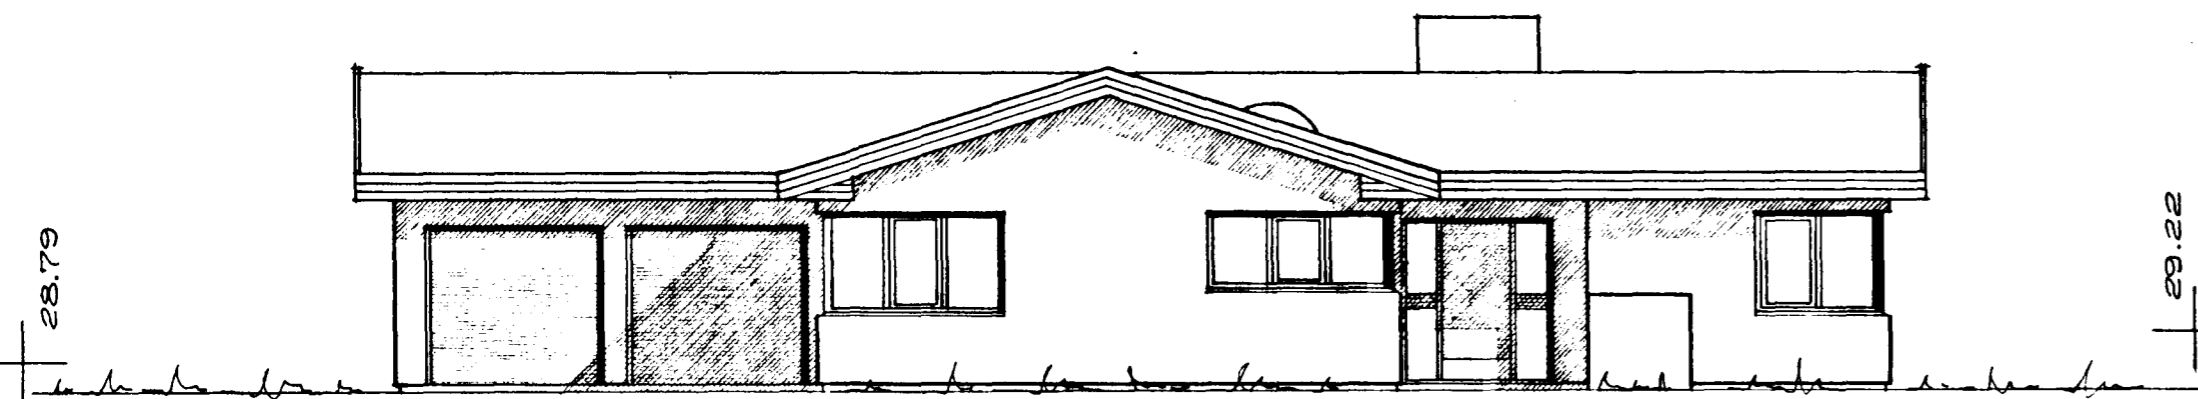

SUÐAUSTURHLIÐ

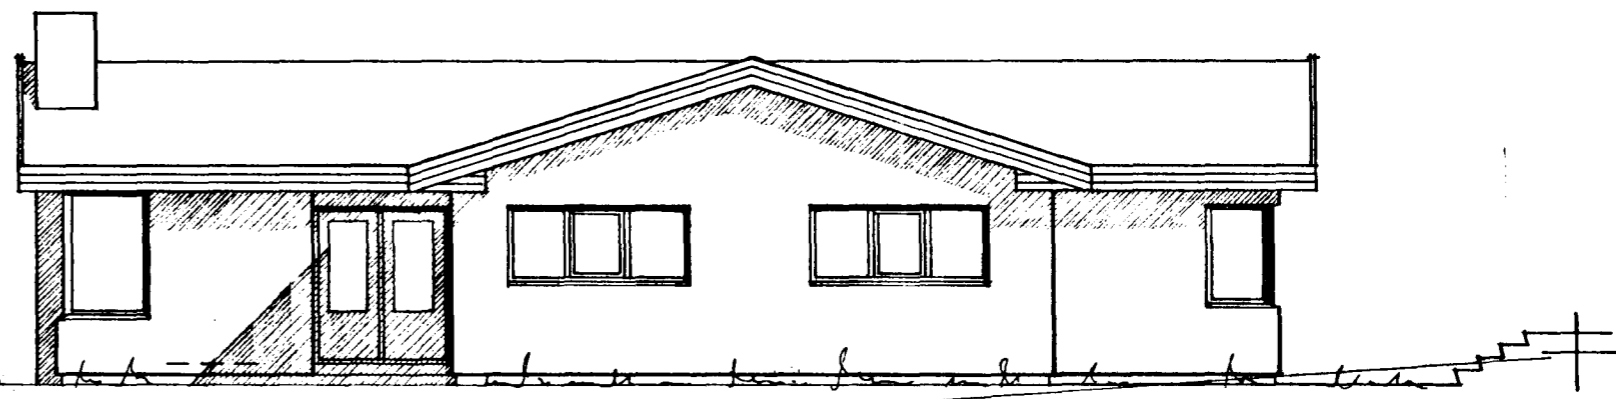

SUÐVESTURHLIÐ

5750 - 0060 01
02

LÖSABERG NR. 6
HAFNARFIRDI Í DESEMBER 1983
ARNARHRAUNI 47, 50587

Anna Magnúsdóttir