
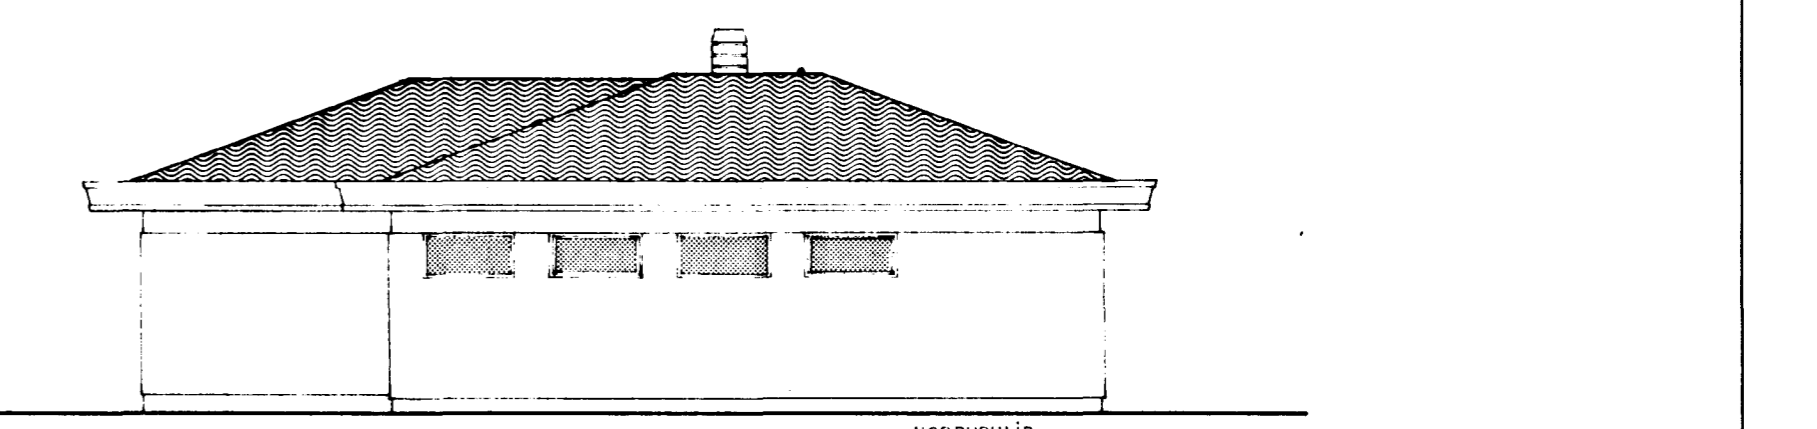
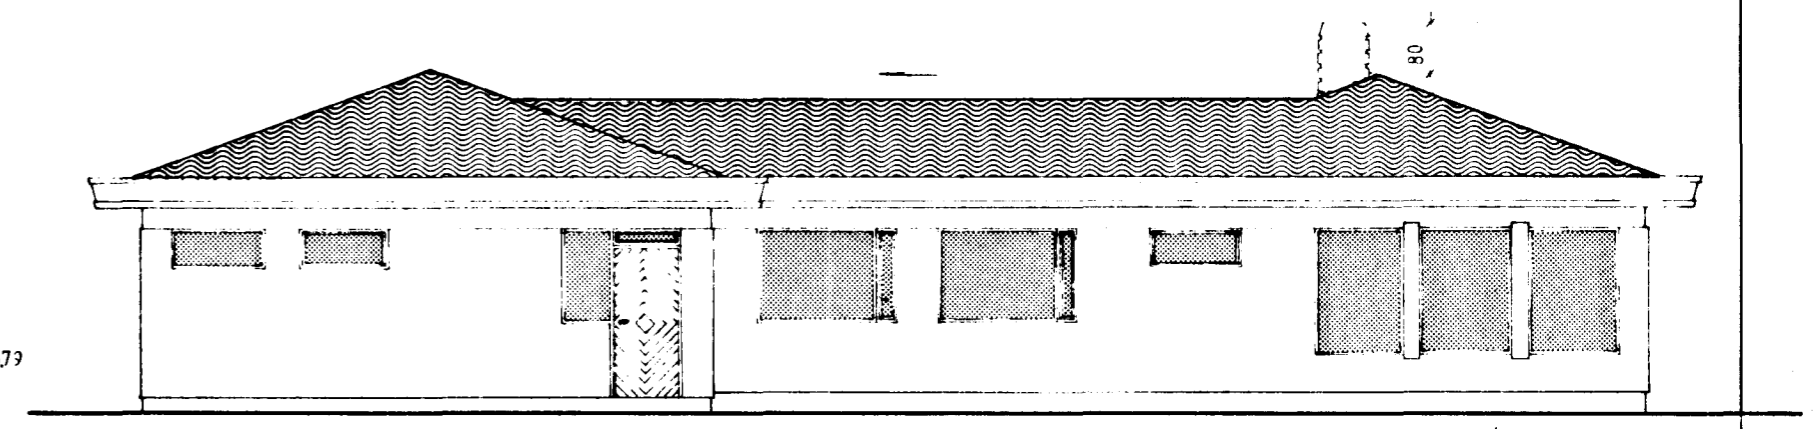
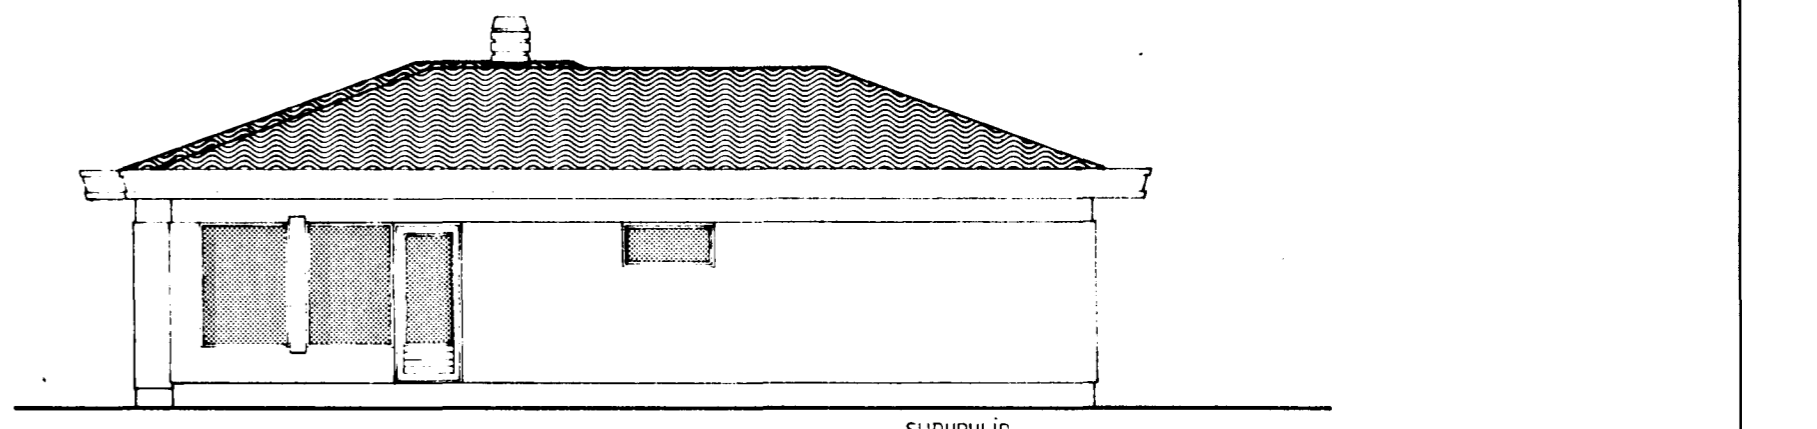
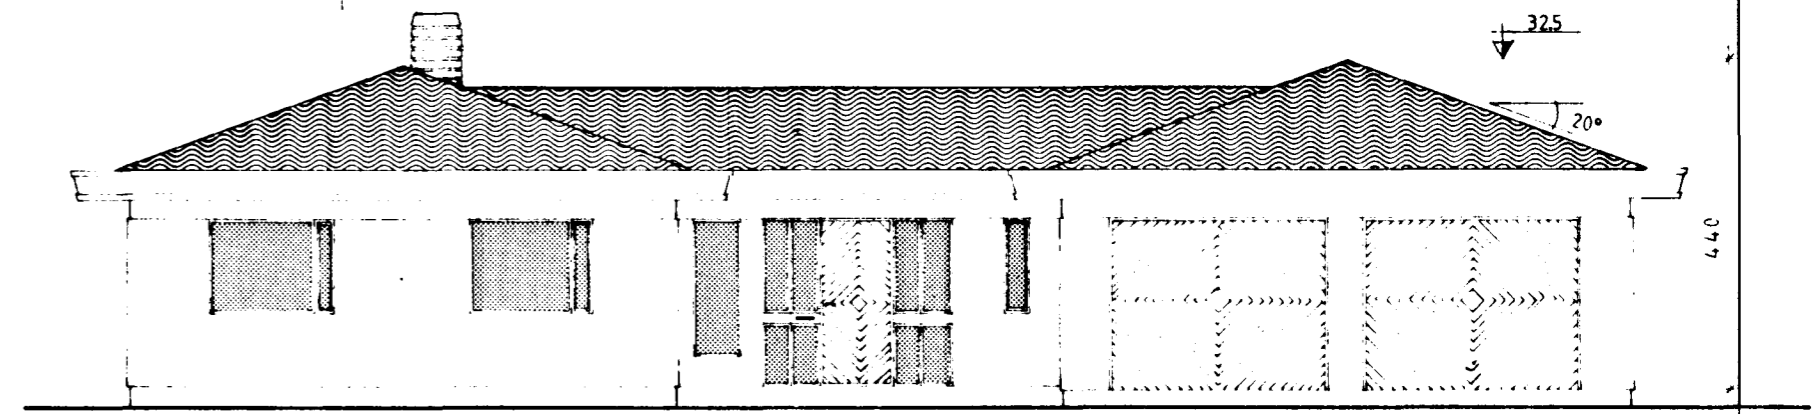
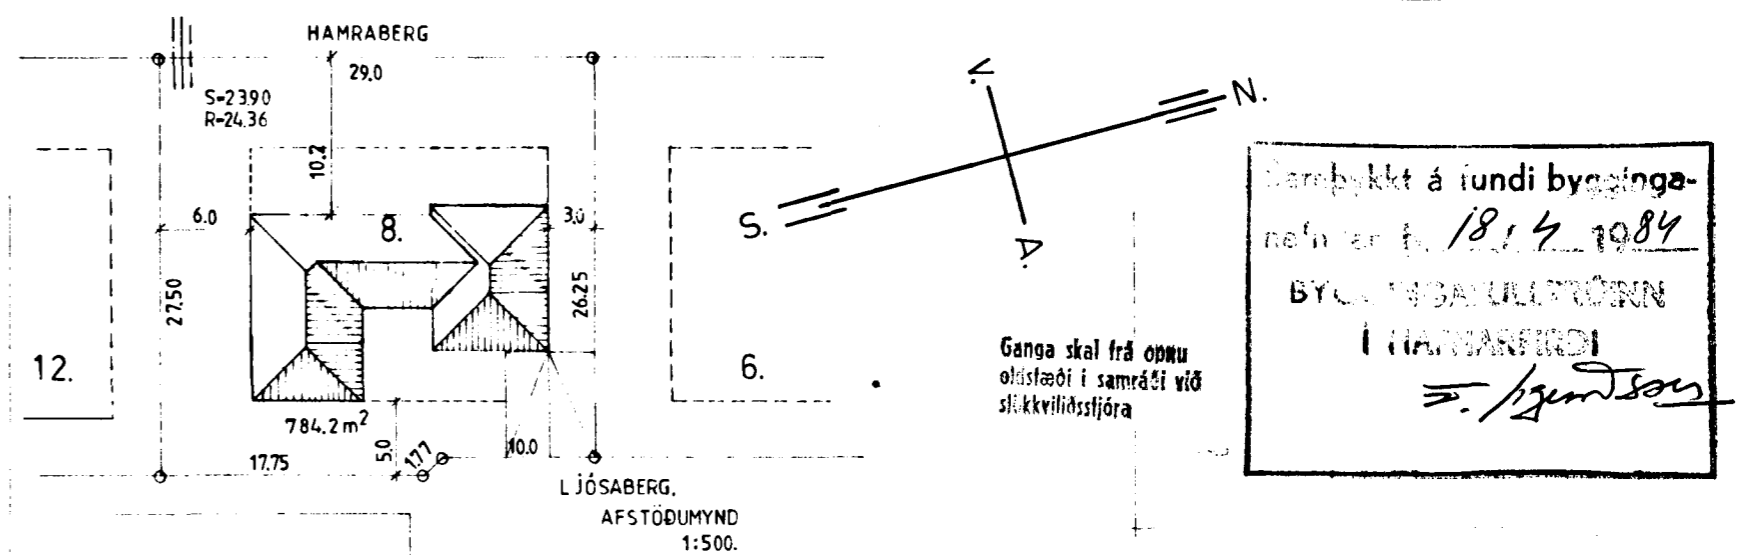


A.

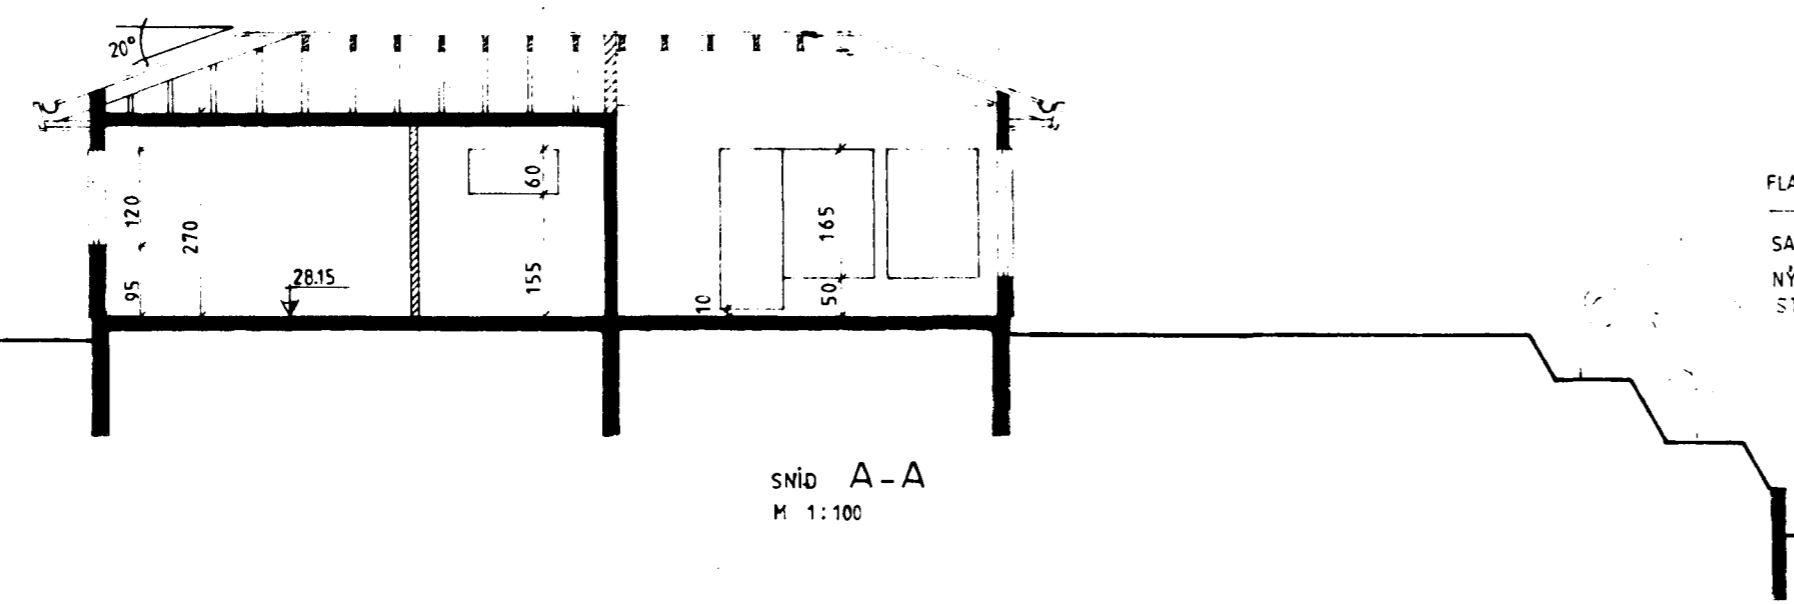

FLATARMÁL ÍBÚÐAR 120,4 m² BRUTTO.
 BÍLG. PV. BÚRS OG GEYMSLU 72,2 m² BRUTTO.
 SAMTALS BRUTTO 192,6 m².
 NÝTINGARHLUTFALL 0,24
 STEINHÚS

5750 - 0080 01
 02
 LJÓ SABERG 8. HAFNARFIRÐI
 GRUNNMYND OG ÚTLIT. M 1:100.
 AFSTÖÐUMYND. M 1:500.
 SNID. M 1:100.
 Svanlaugur Sveinsson.
 Svanlaugur Sveinsson, BRÉIÐVANG 56, HAFNARFIRÐI.
 s. 54 032.
 APRÍL '84.