HAFNARFJARÐARBÆR
BYGGINGAFULLTRÚINN
22. júlí 1984
Óskar Þorsteinsson

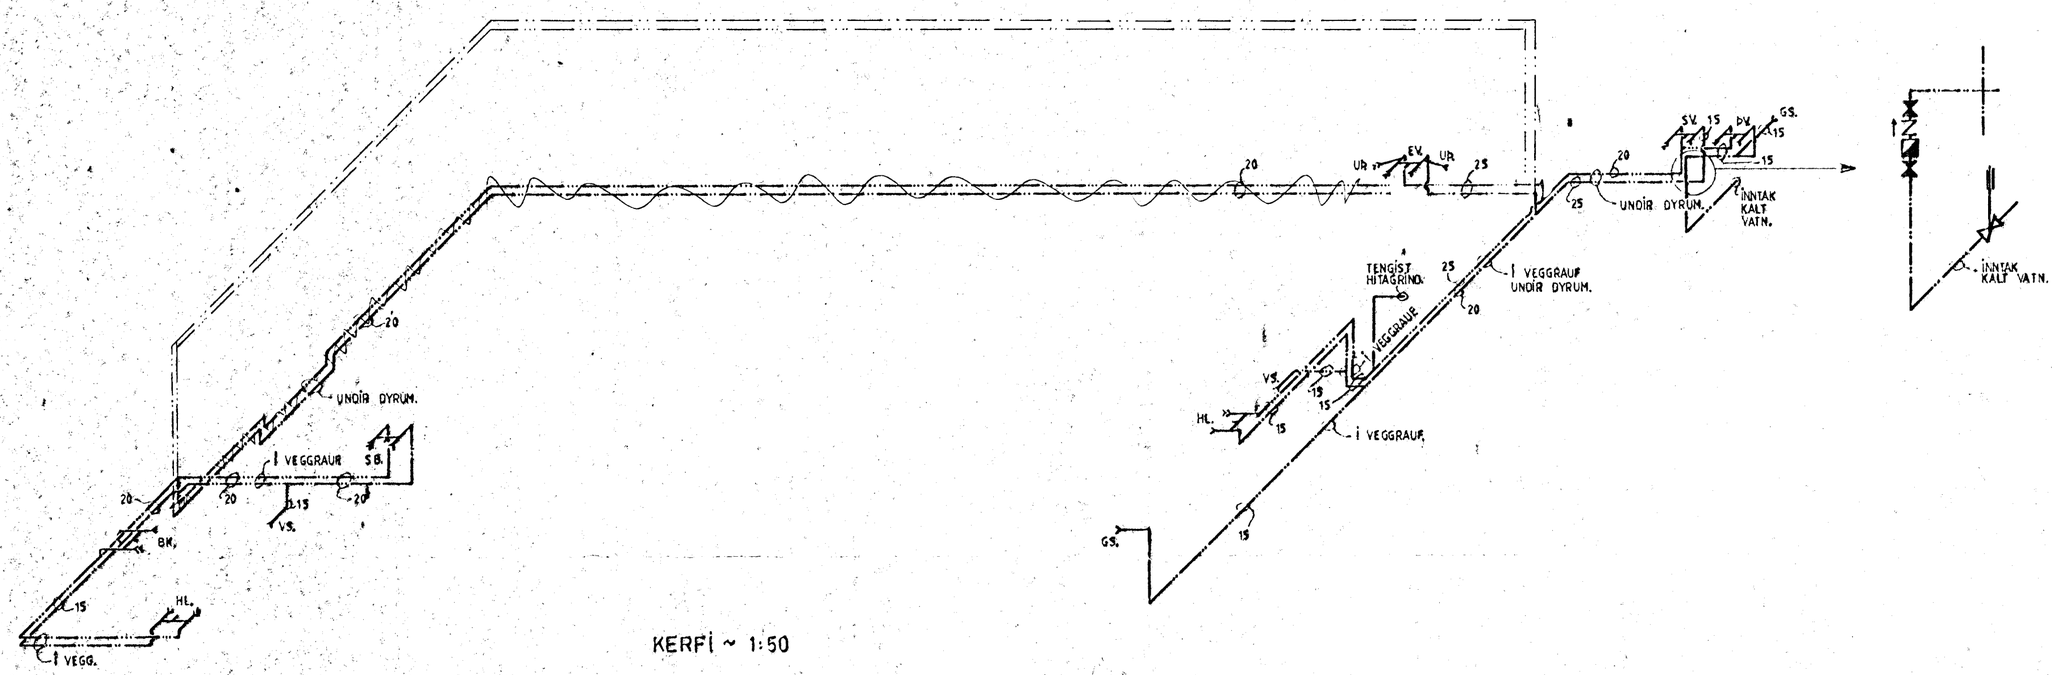

KERFI ~ 1:50

SKÝRINGAR :

Vatnslagnir. Pípur skulu einangraðar með 2o mm glerullarhólkum og vafðar með plastdúk. Allt efni, pípur og fittinge skal vera galvaniserað. Kerfi skal prófa með köldu vatni og 6 kg/sm² þrýstingi. Ballofix rennilokar skulu vera við hvert tæki. Frágangur inntaks skal vera samkvæmt forskrift Vatnsveitu Reykjavíkur.

Lagnir skulu vera í veggeinangrun og léttum innveggjum nema annars sé getið á teikningu.

VS =	vatnsgalerni	—·—·—	kalt vatn
HL =	handlaug	—·····—	heitt vatn
SB =	steypibað	—×—·—	kaldavatnskrani
BK =	baðker	—×—····—	heitavatnskrani
SV =	skolvaskur	—▶◀—	renniloki
DV =	þvottavél		renniloki með spindli upp
EV =	eldhúsvaskur	—▷◁—	úr jörð
UÞ =	uppþvottavél	—◩—	einstreimisloki
GS =	garðslanga	—◪—	vatnsmælir

SHS TÆKNIÞJÓNUSTA, Breiðvang 56 220 Hafnarfirði	Verkefni. LJÓSABERG 8, HAFNARFIRÐI. VATNSLAGNIR, KERFI.	Verk nr. 8451	Mælikv. ~1:50
		Dags. JÚNÍ 1984.	Teikn.nr. 6
		Teikn. SÞS. Reikn. SÞS.	Breytt.
	Svanl. Sveinsson. Svanlaugur Sveinsson byggingatæknifræðingur		sími 91-54032