
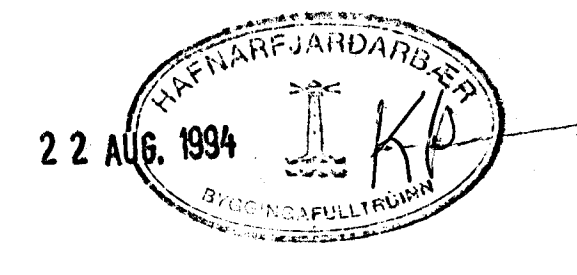
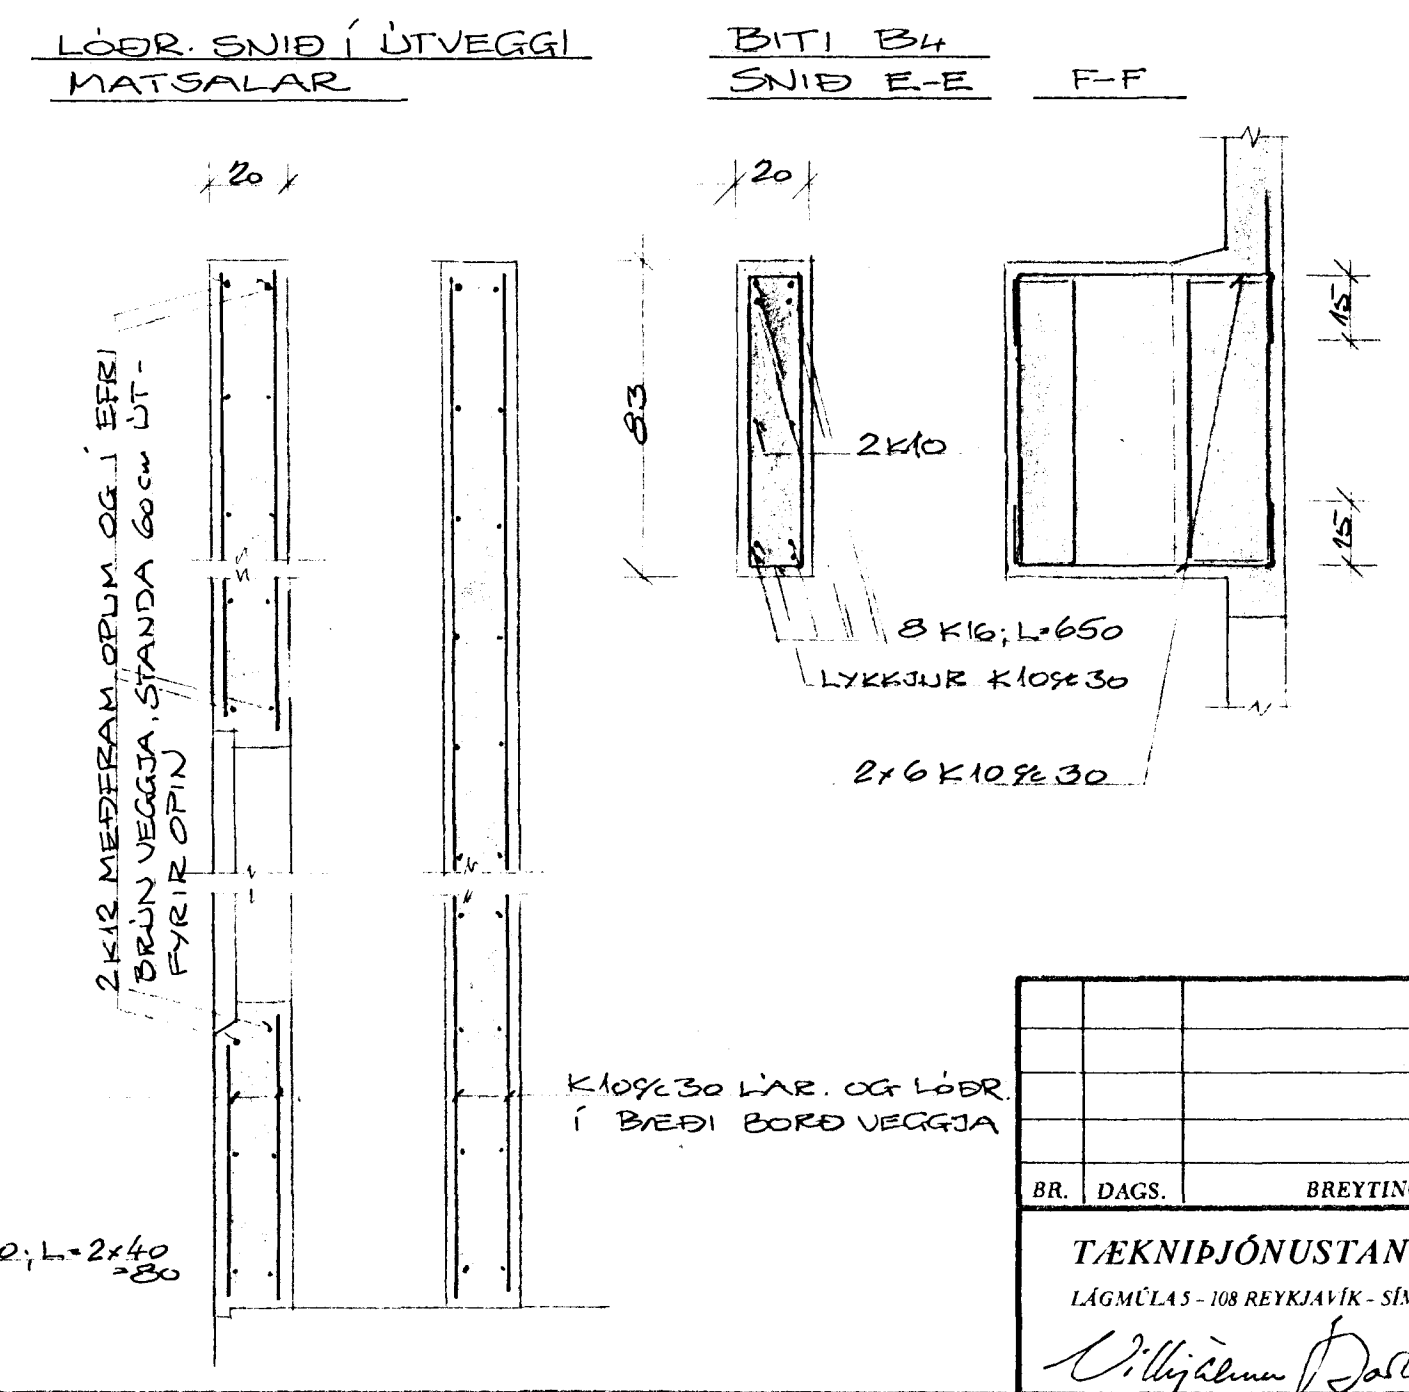


FÖLS Í KRINGUM GLUGGA ERU EKKI SÝND HÉR OG VÍSAST TIL ARKITEKATEIKN.

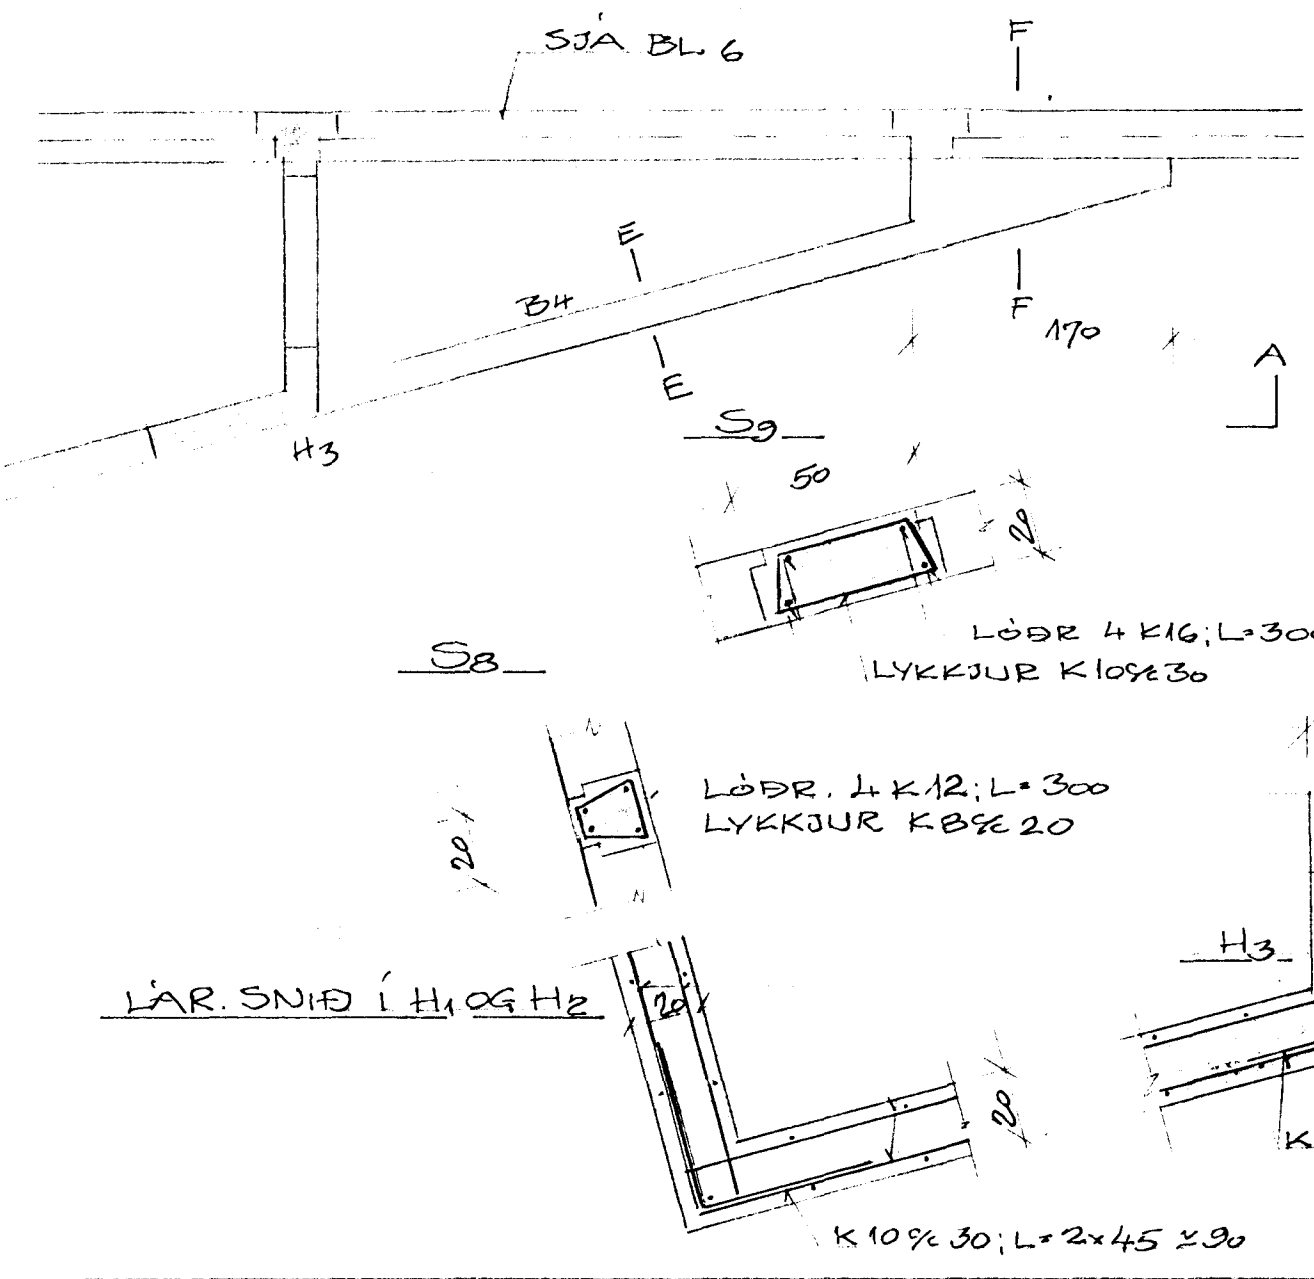

RR.	DAGS.	BREYTING	HANNAD	KVARDI 1:50, 1:20
			TEIKNAD	DAGS 30-6-94
			YFIRFARID	NR. 3403
TEKNIJÖNUSTAN SF LÁGMÁLAS - 108 REYKJAVÍK - Sími 3344 - Fax 334740 Vilgildur Dalhvarfsson			FÉLAGSHEIMILI A EKKI HÖRUNDULLUM HAFNAFFIRDI VEGGIR A 1. HÆÐ VESTUR-HLUTI BL. 5	