
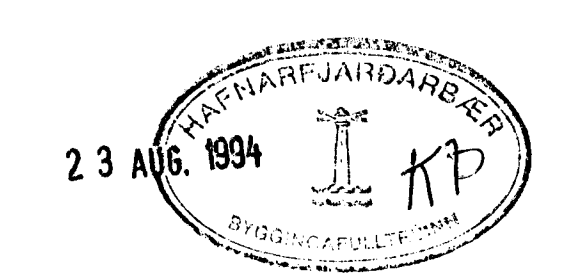


K10%30 LAR. OG LÖÐR. Í BREDI BORD Í BIL 2-5

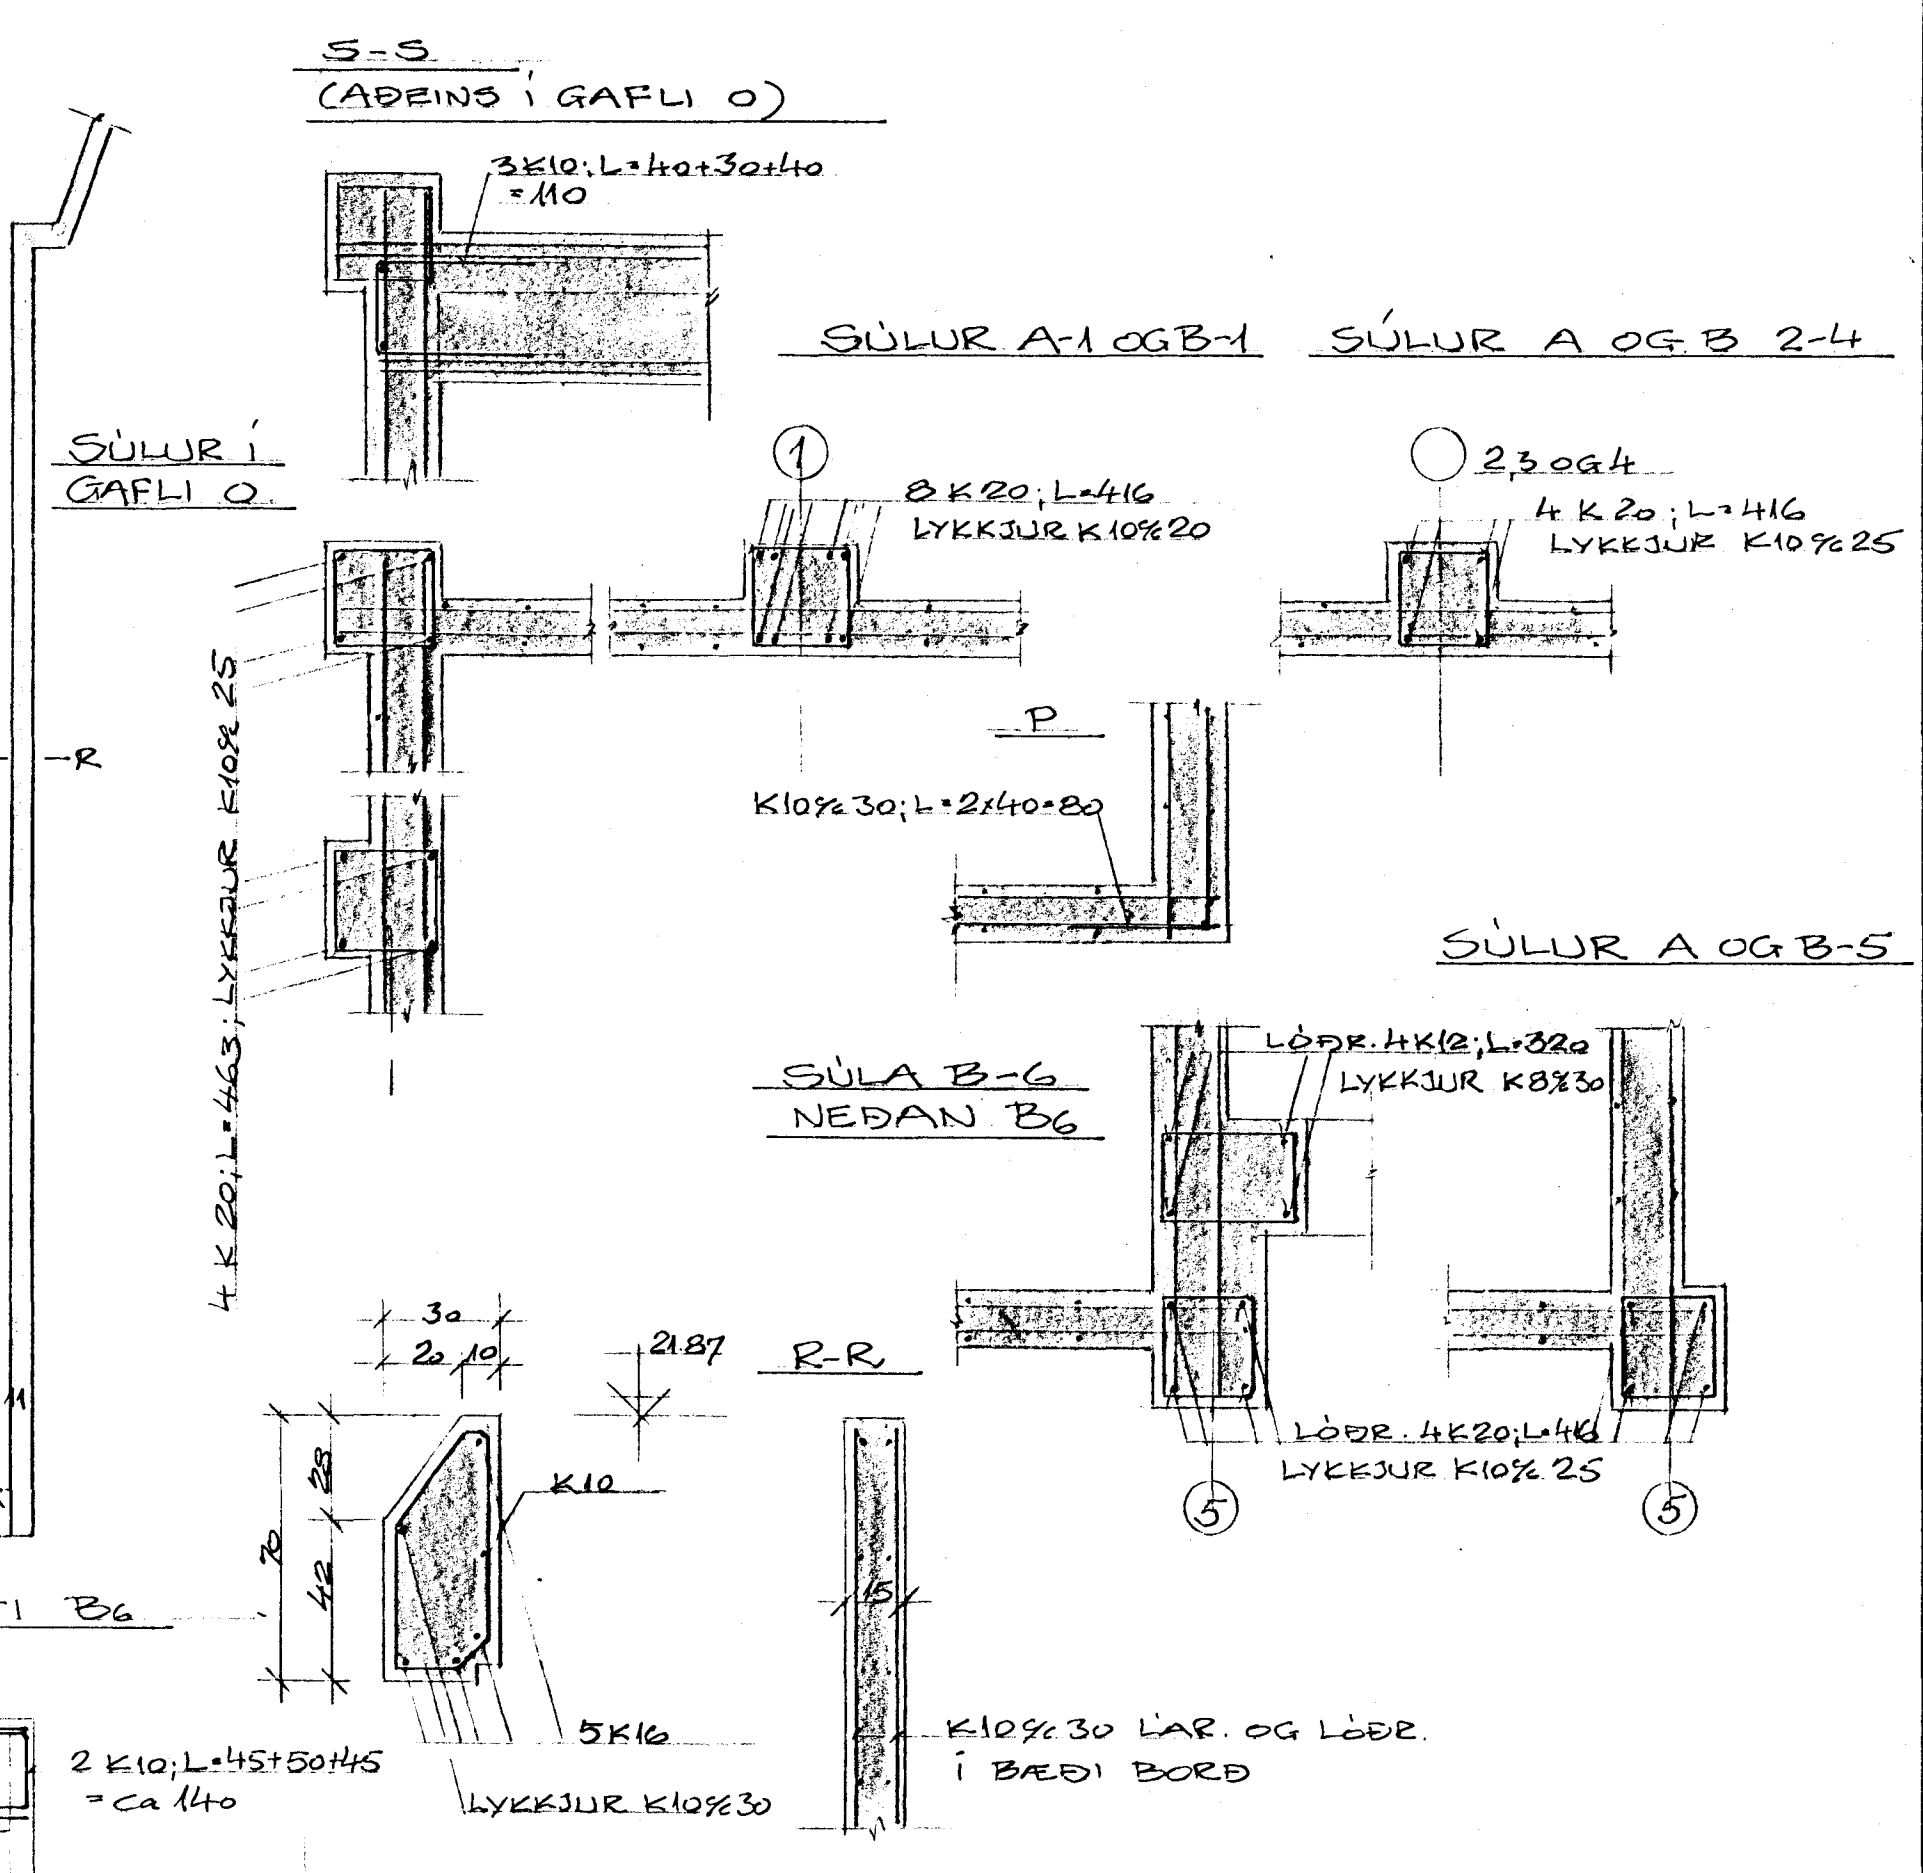

LOFTPLATAN ER 18 cm ÞYKK NOTPUNGI Á LOFT ER 500 kg/m<sup>2</sup>

FÉLAGSHEIMILI Á EFRÍ HÖBDELVÖLLUM HAFNARFIRÐI		VEGGIR OG MIÐLOFT Í EFRÍ SAL	
BR.	DAGS.	BREYTING	
TÆKNIÞJÓNUSTAN SF		HANNAÐ	KVARDI 1:50 1:20
LÁGNÓLAS - HÖRREYKJAVIK - SMIRIÐSÍÐA - FAX 81070		TEIKNAD	DAGS. 30-6-94
Bláaustur & Sönnudóttir		TEIKNAD	NR. 9403
		BL. 7	AF.