




ANDDYR, GRUNNMYND

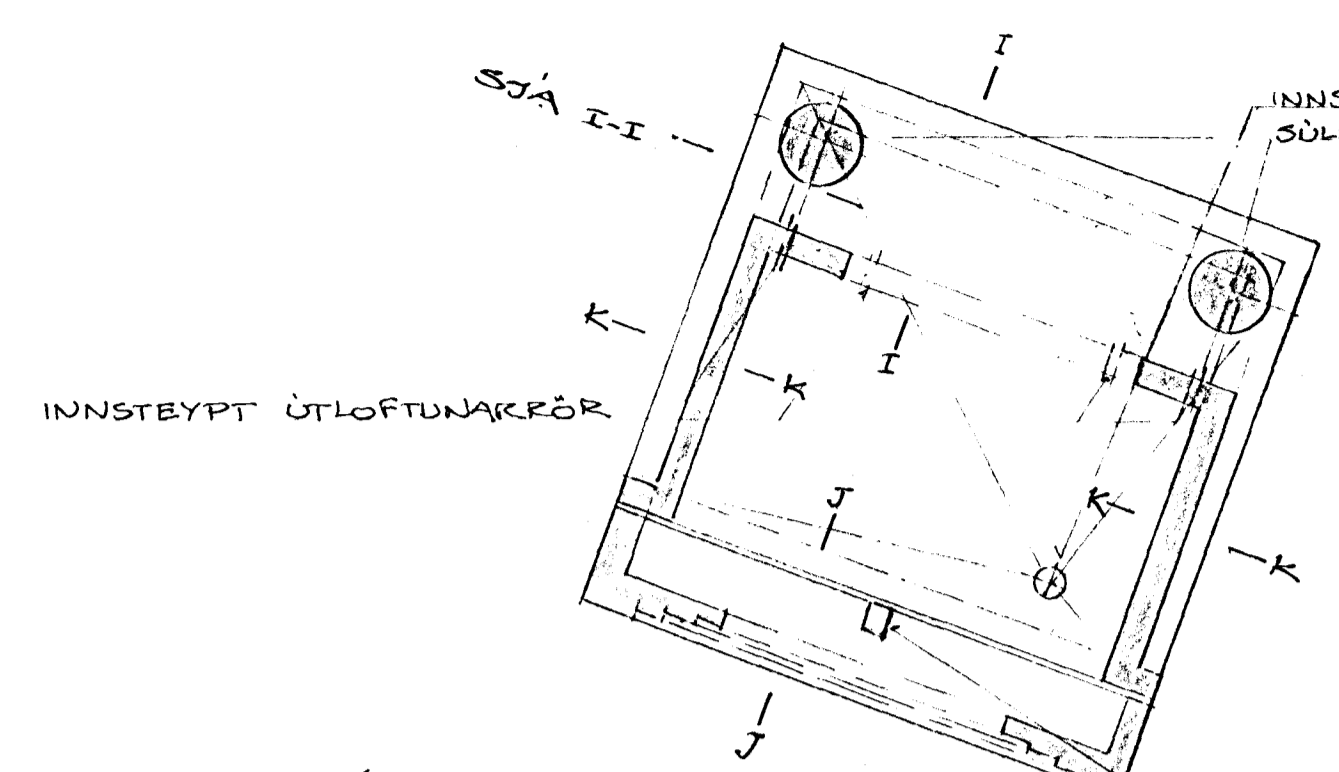



ÚTHORN

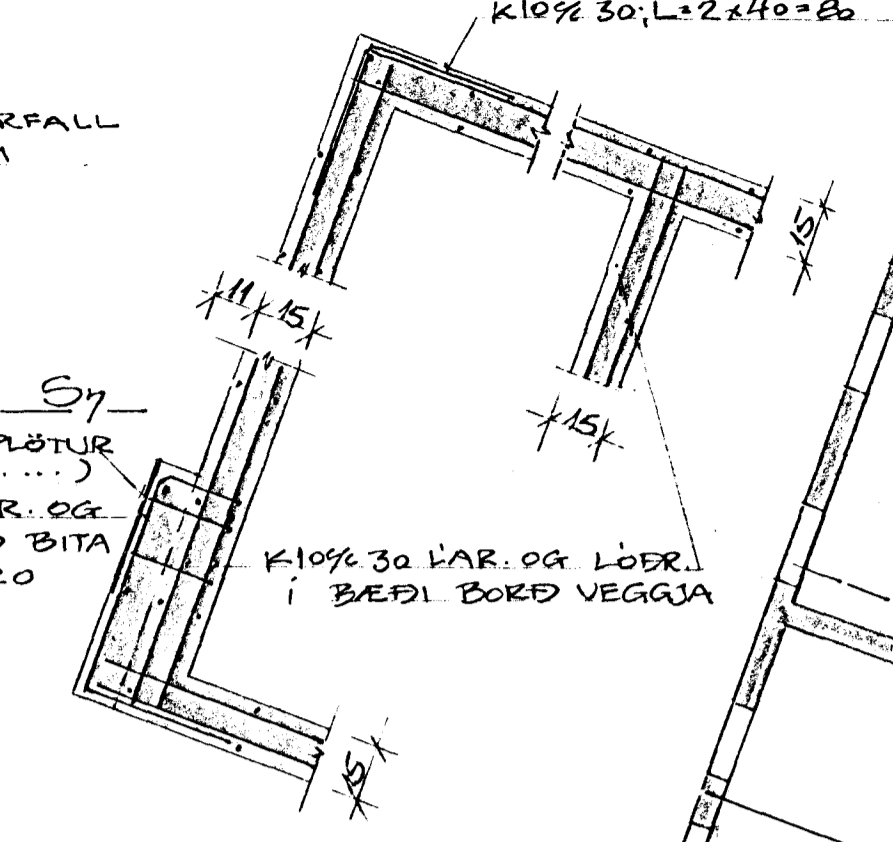


NOÐURÁLMA, LOFT YFIR 2. HÆÐ

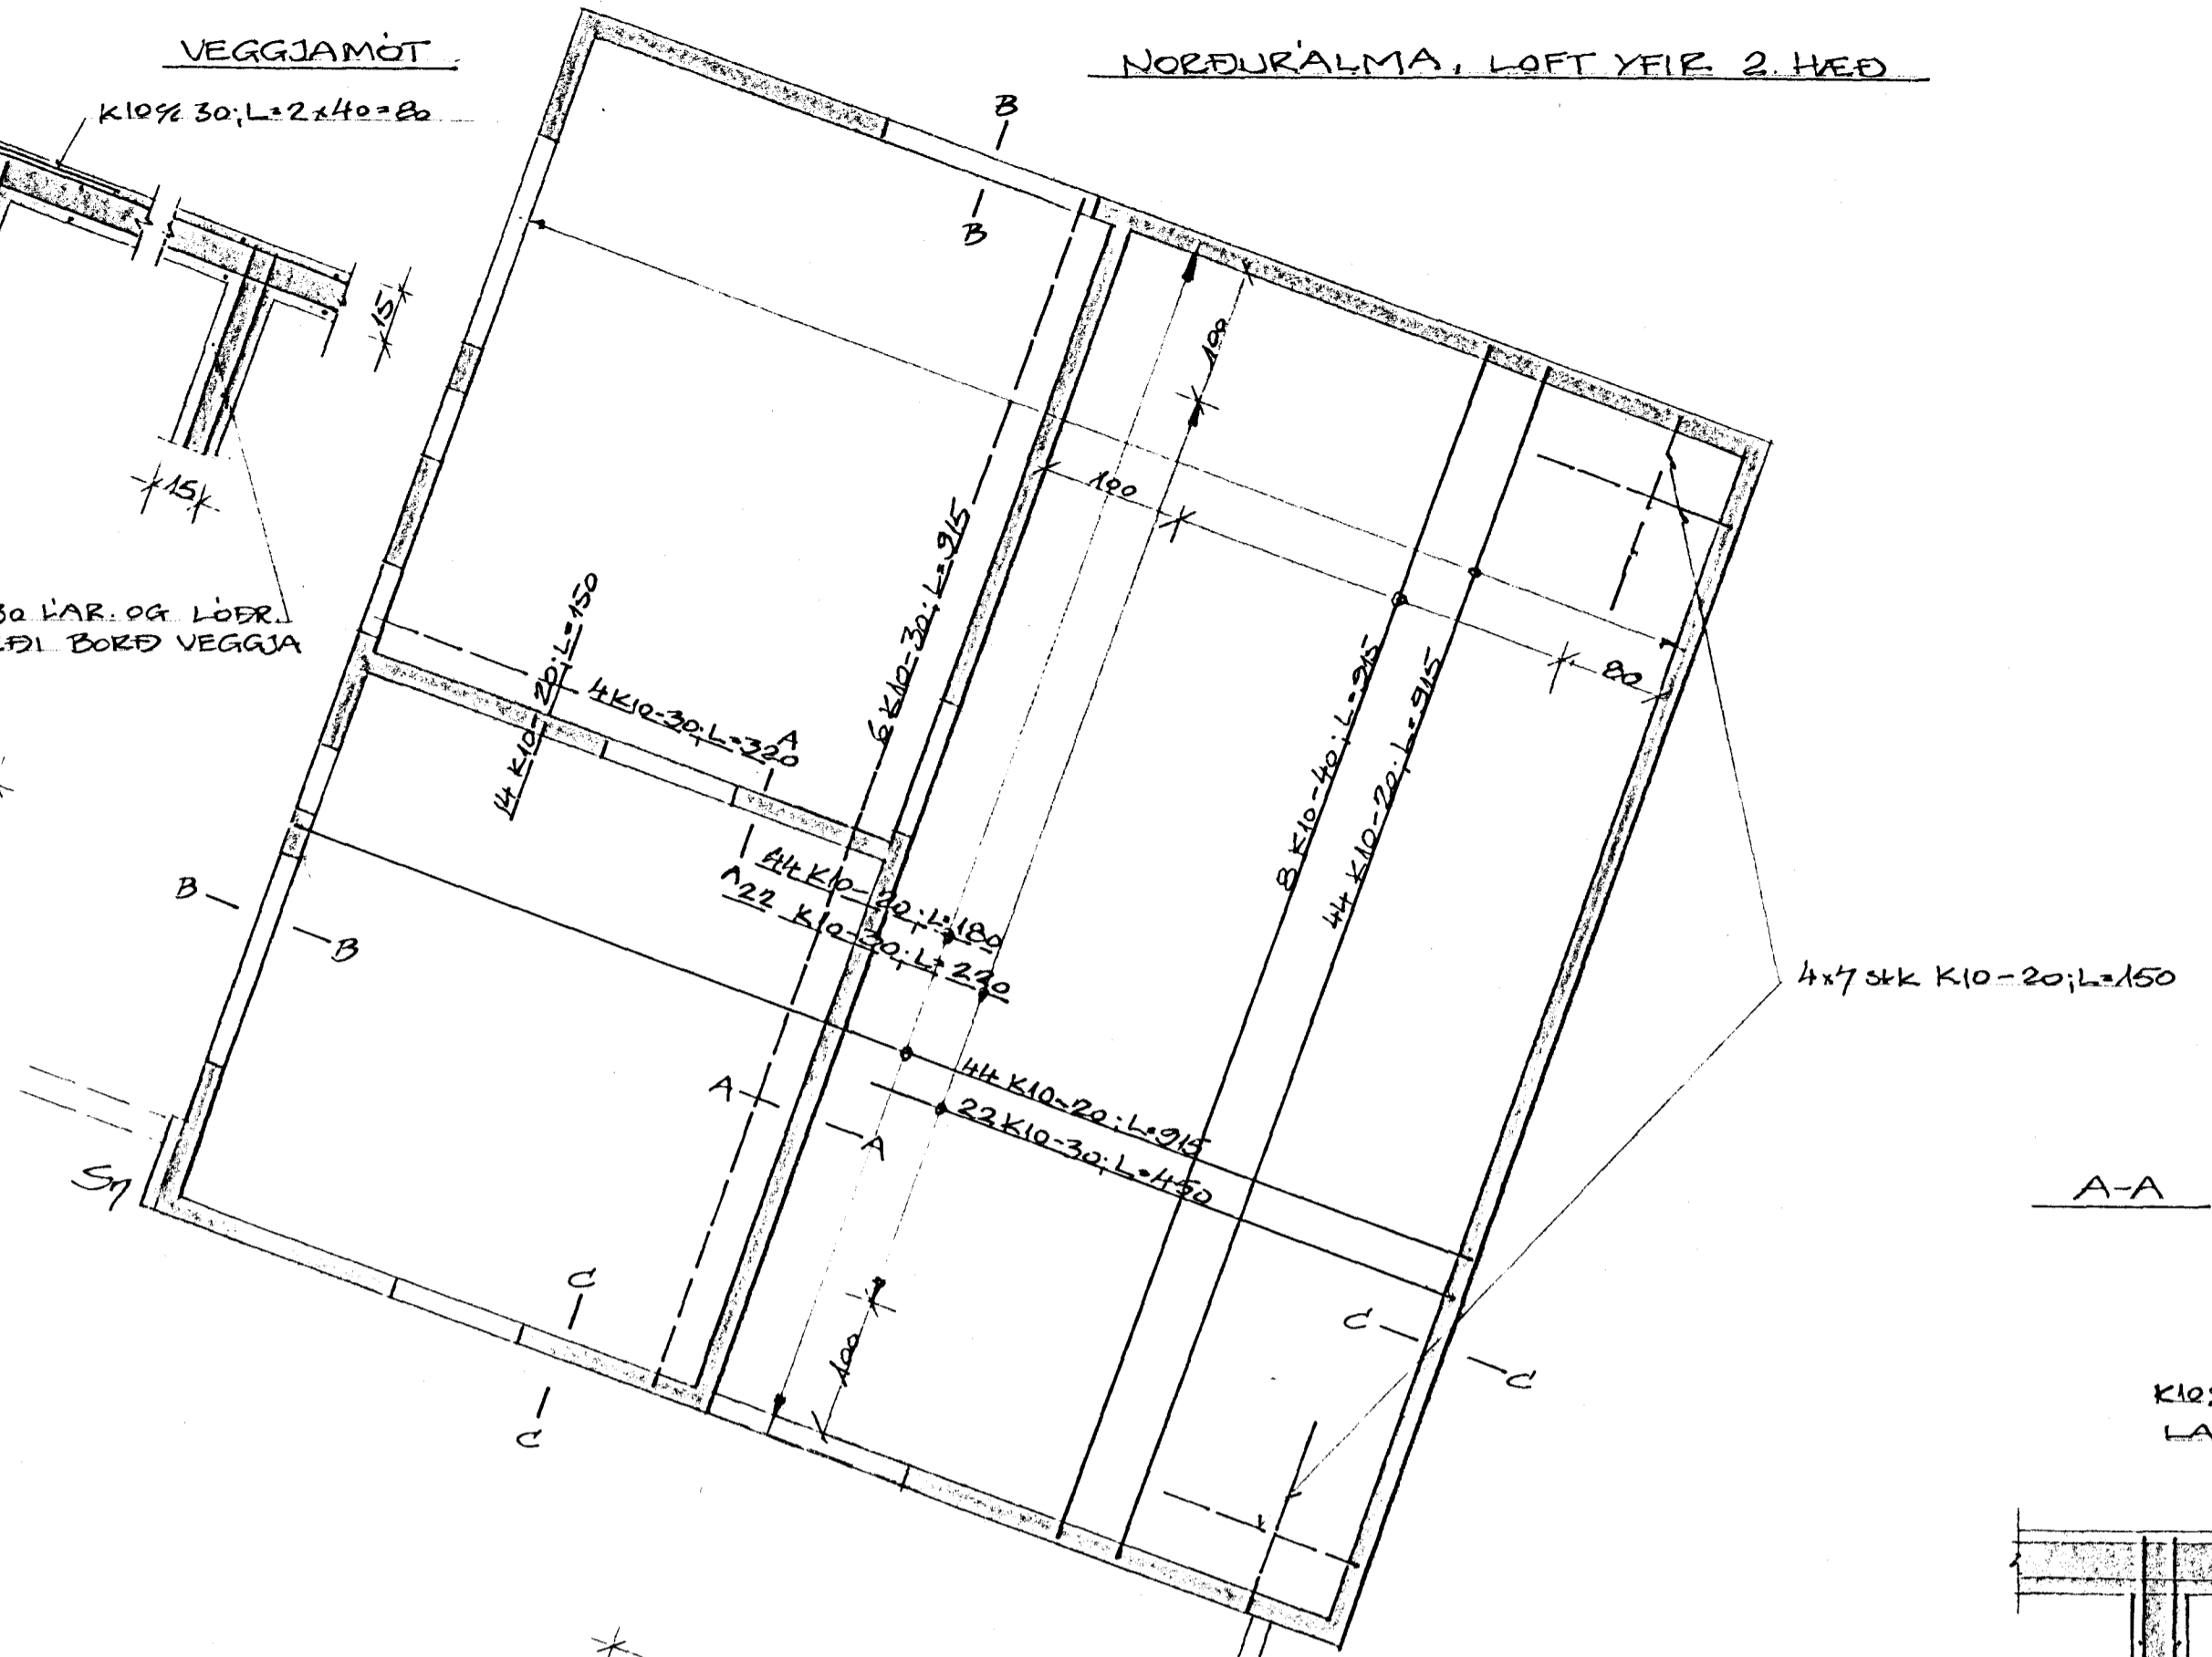


LAR. SNID Í ÚTVEGG

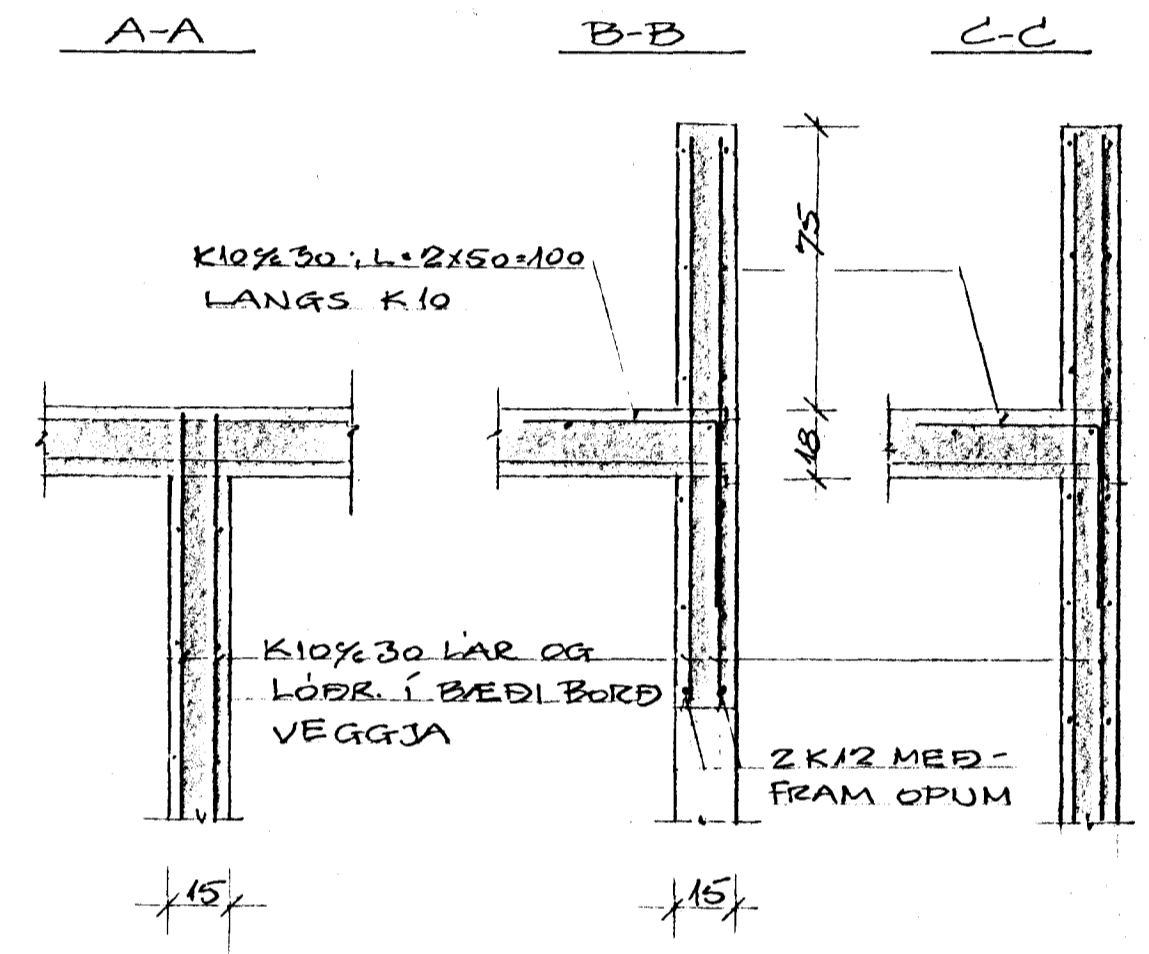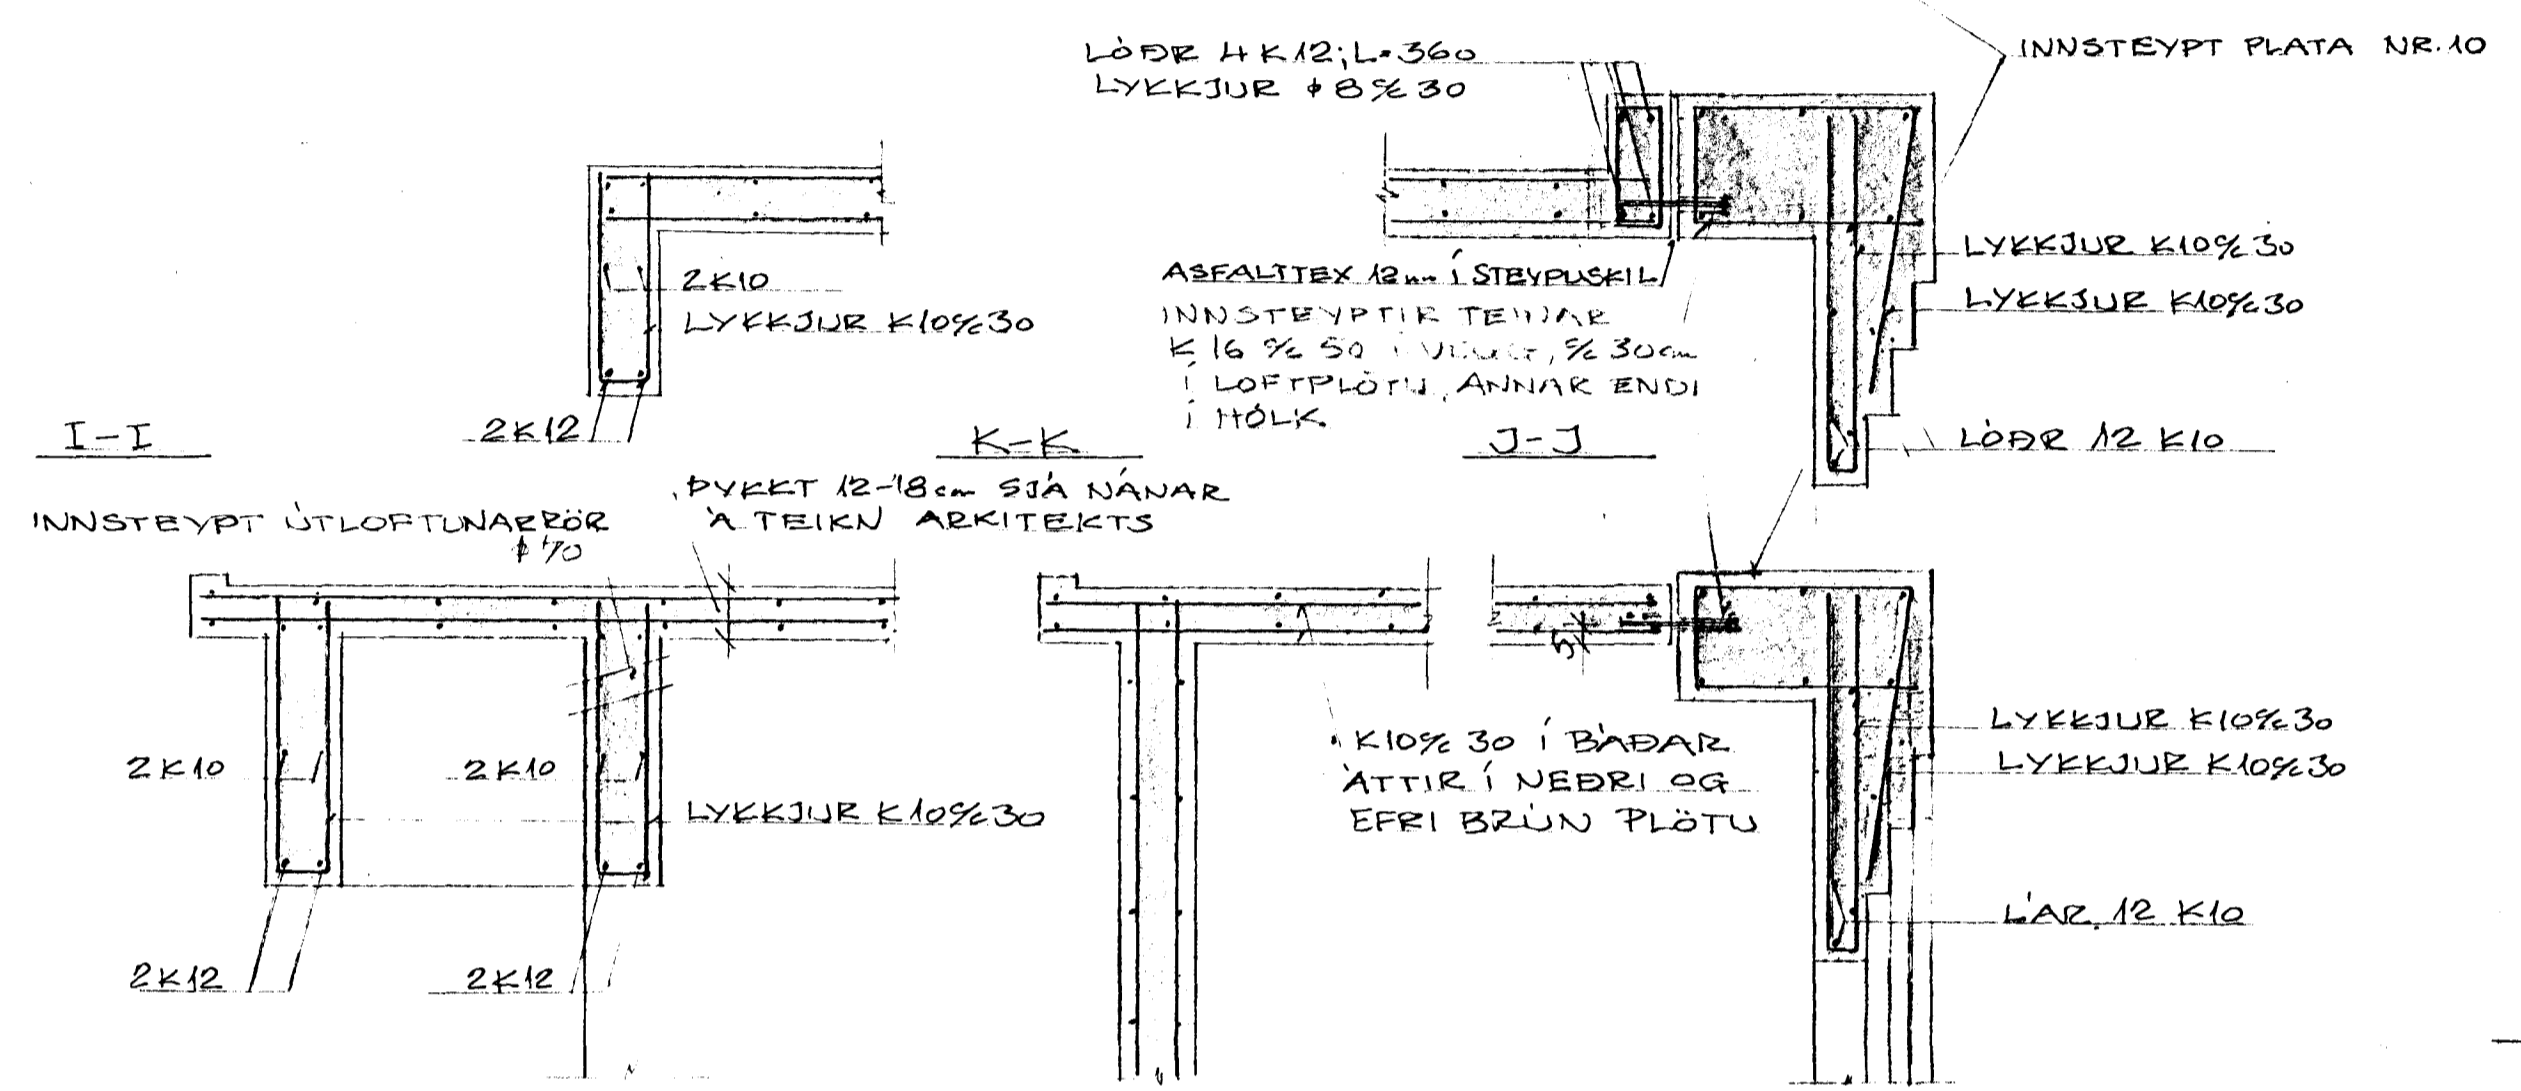

NOÐURÁLMA, ÞAKVIÐIR

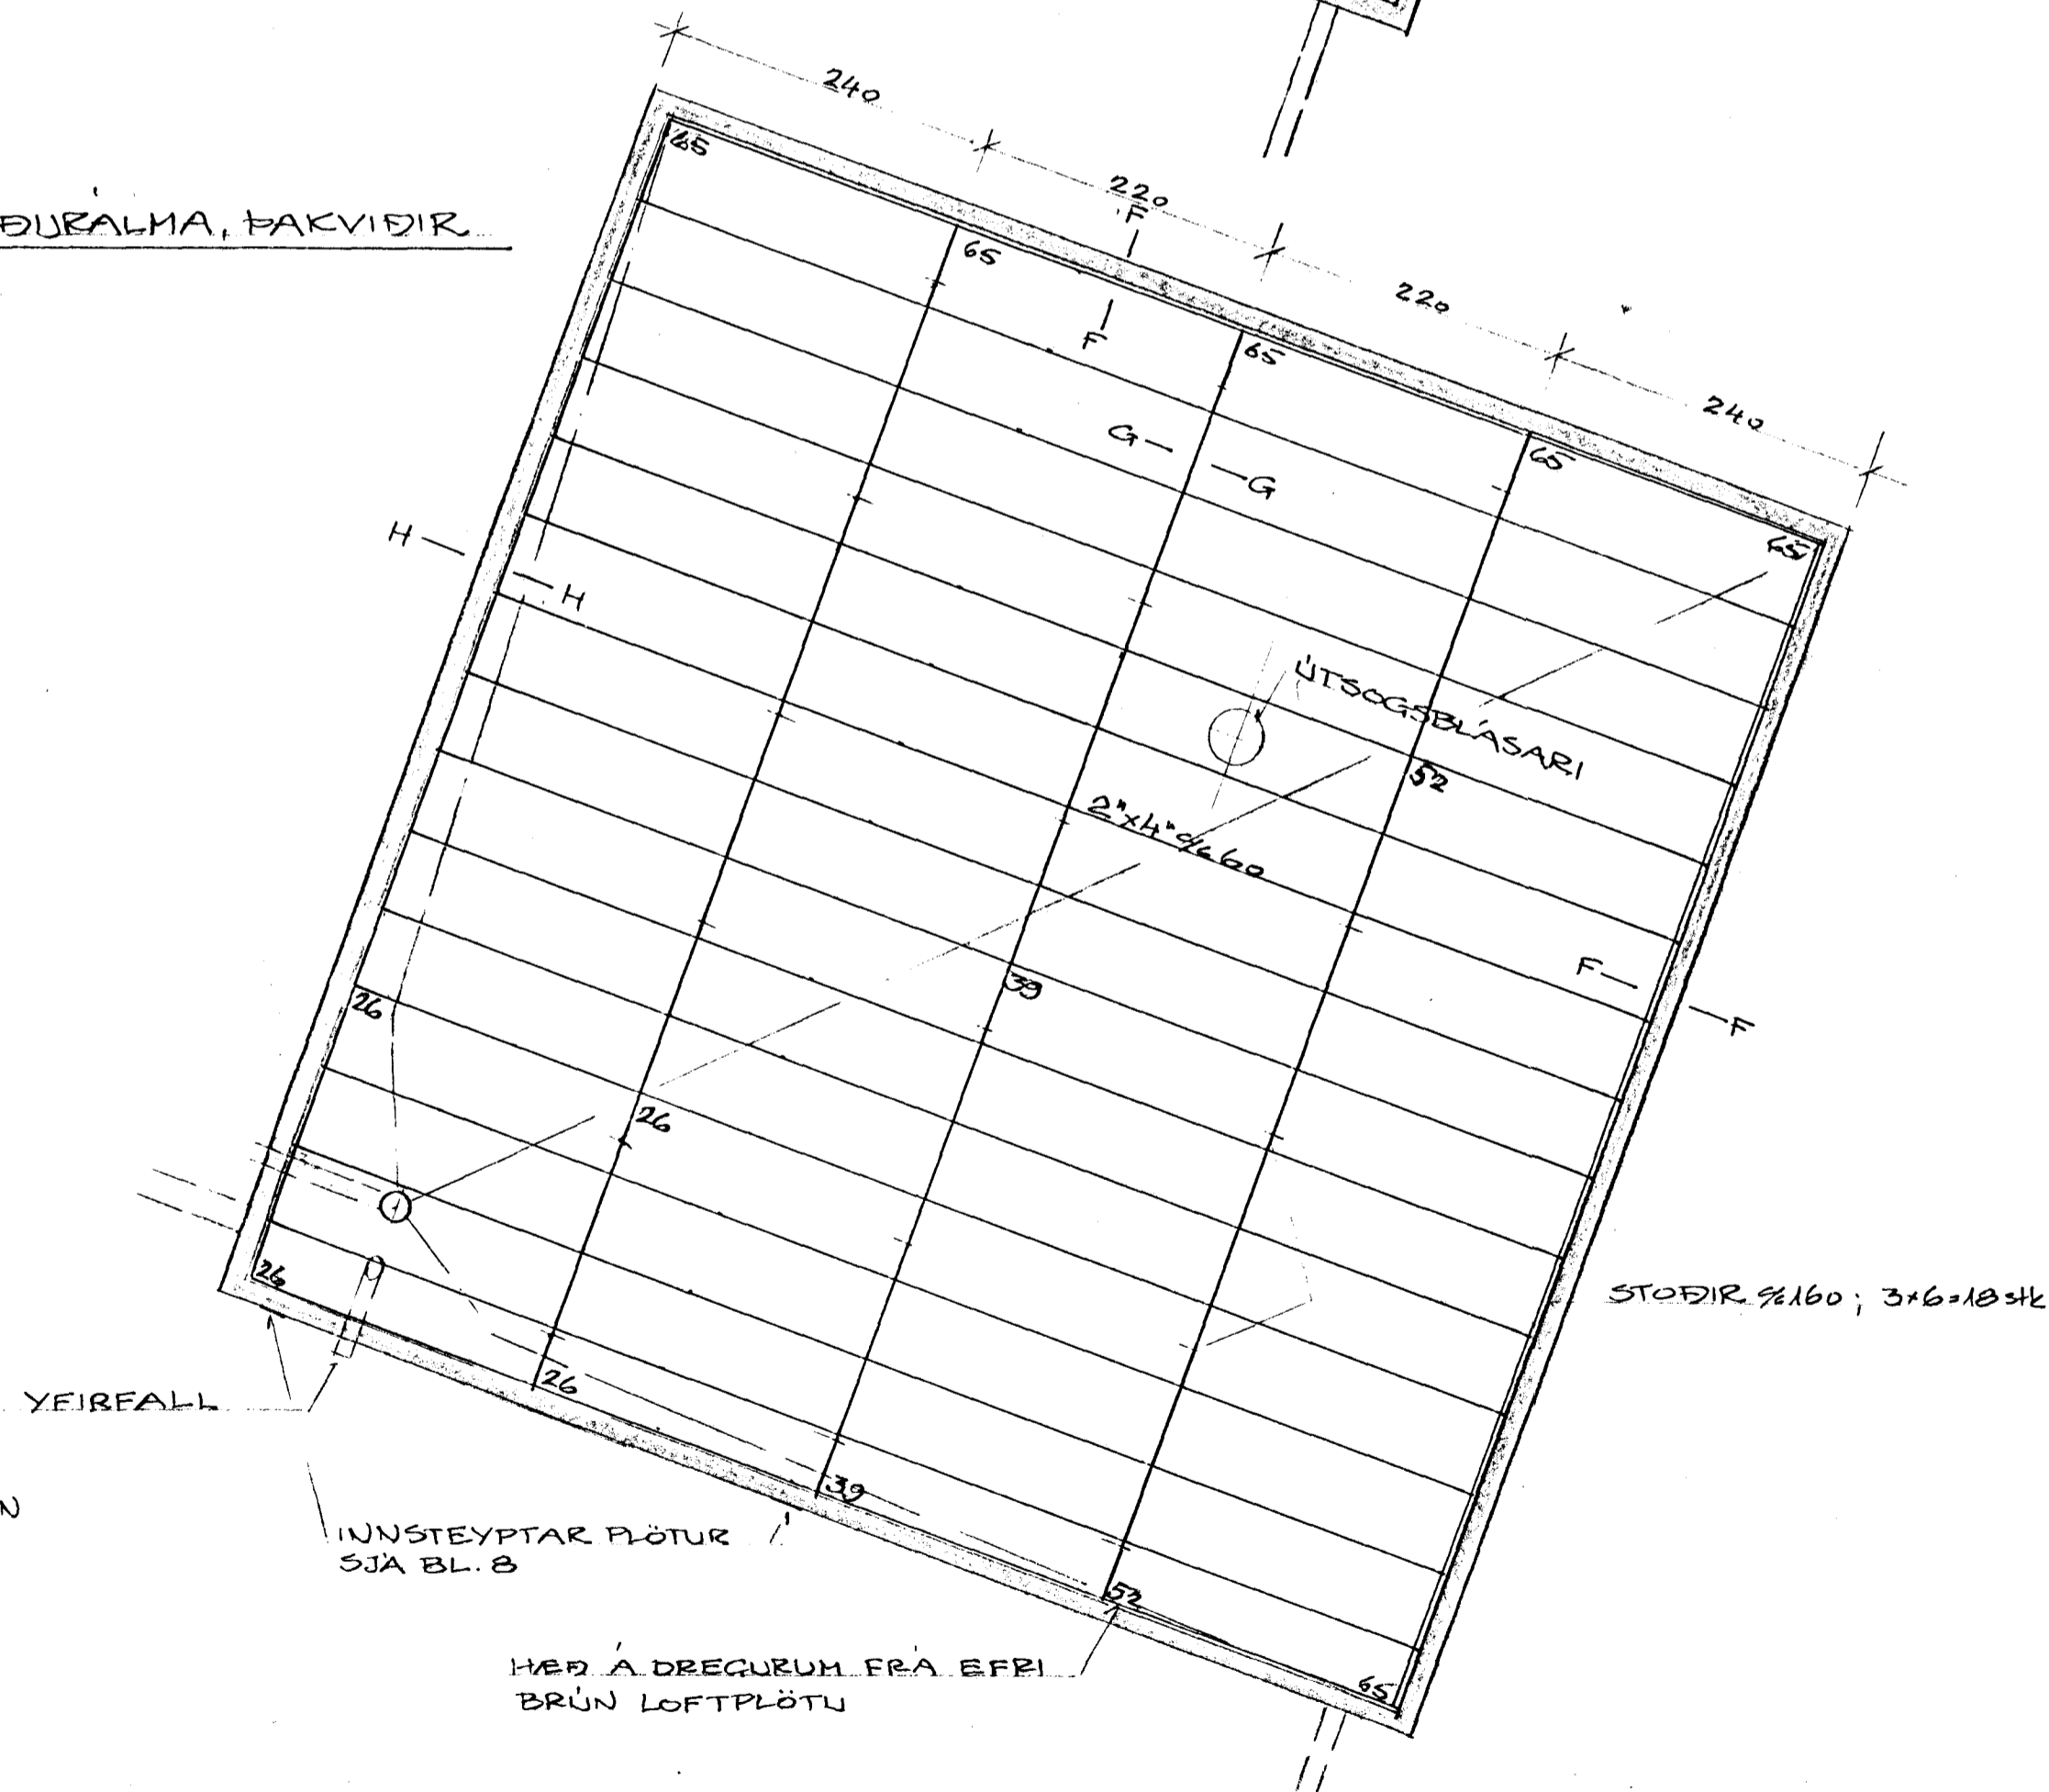

ÖLL MÁL Á ANDDYRI SJÁ TEIKN. ARKITEKTS

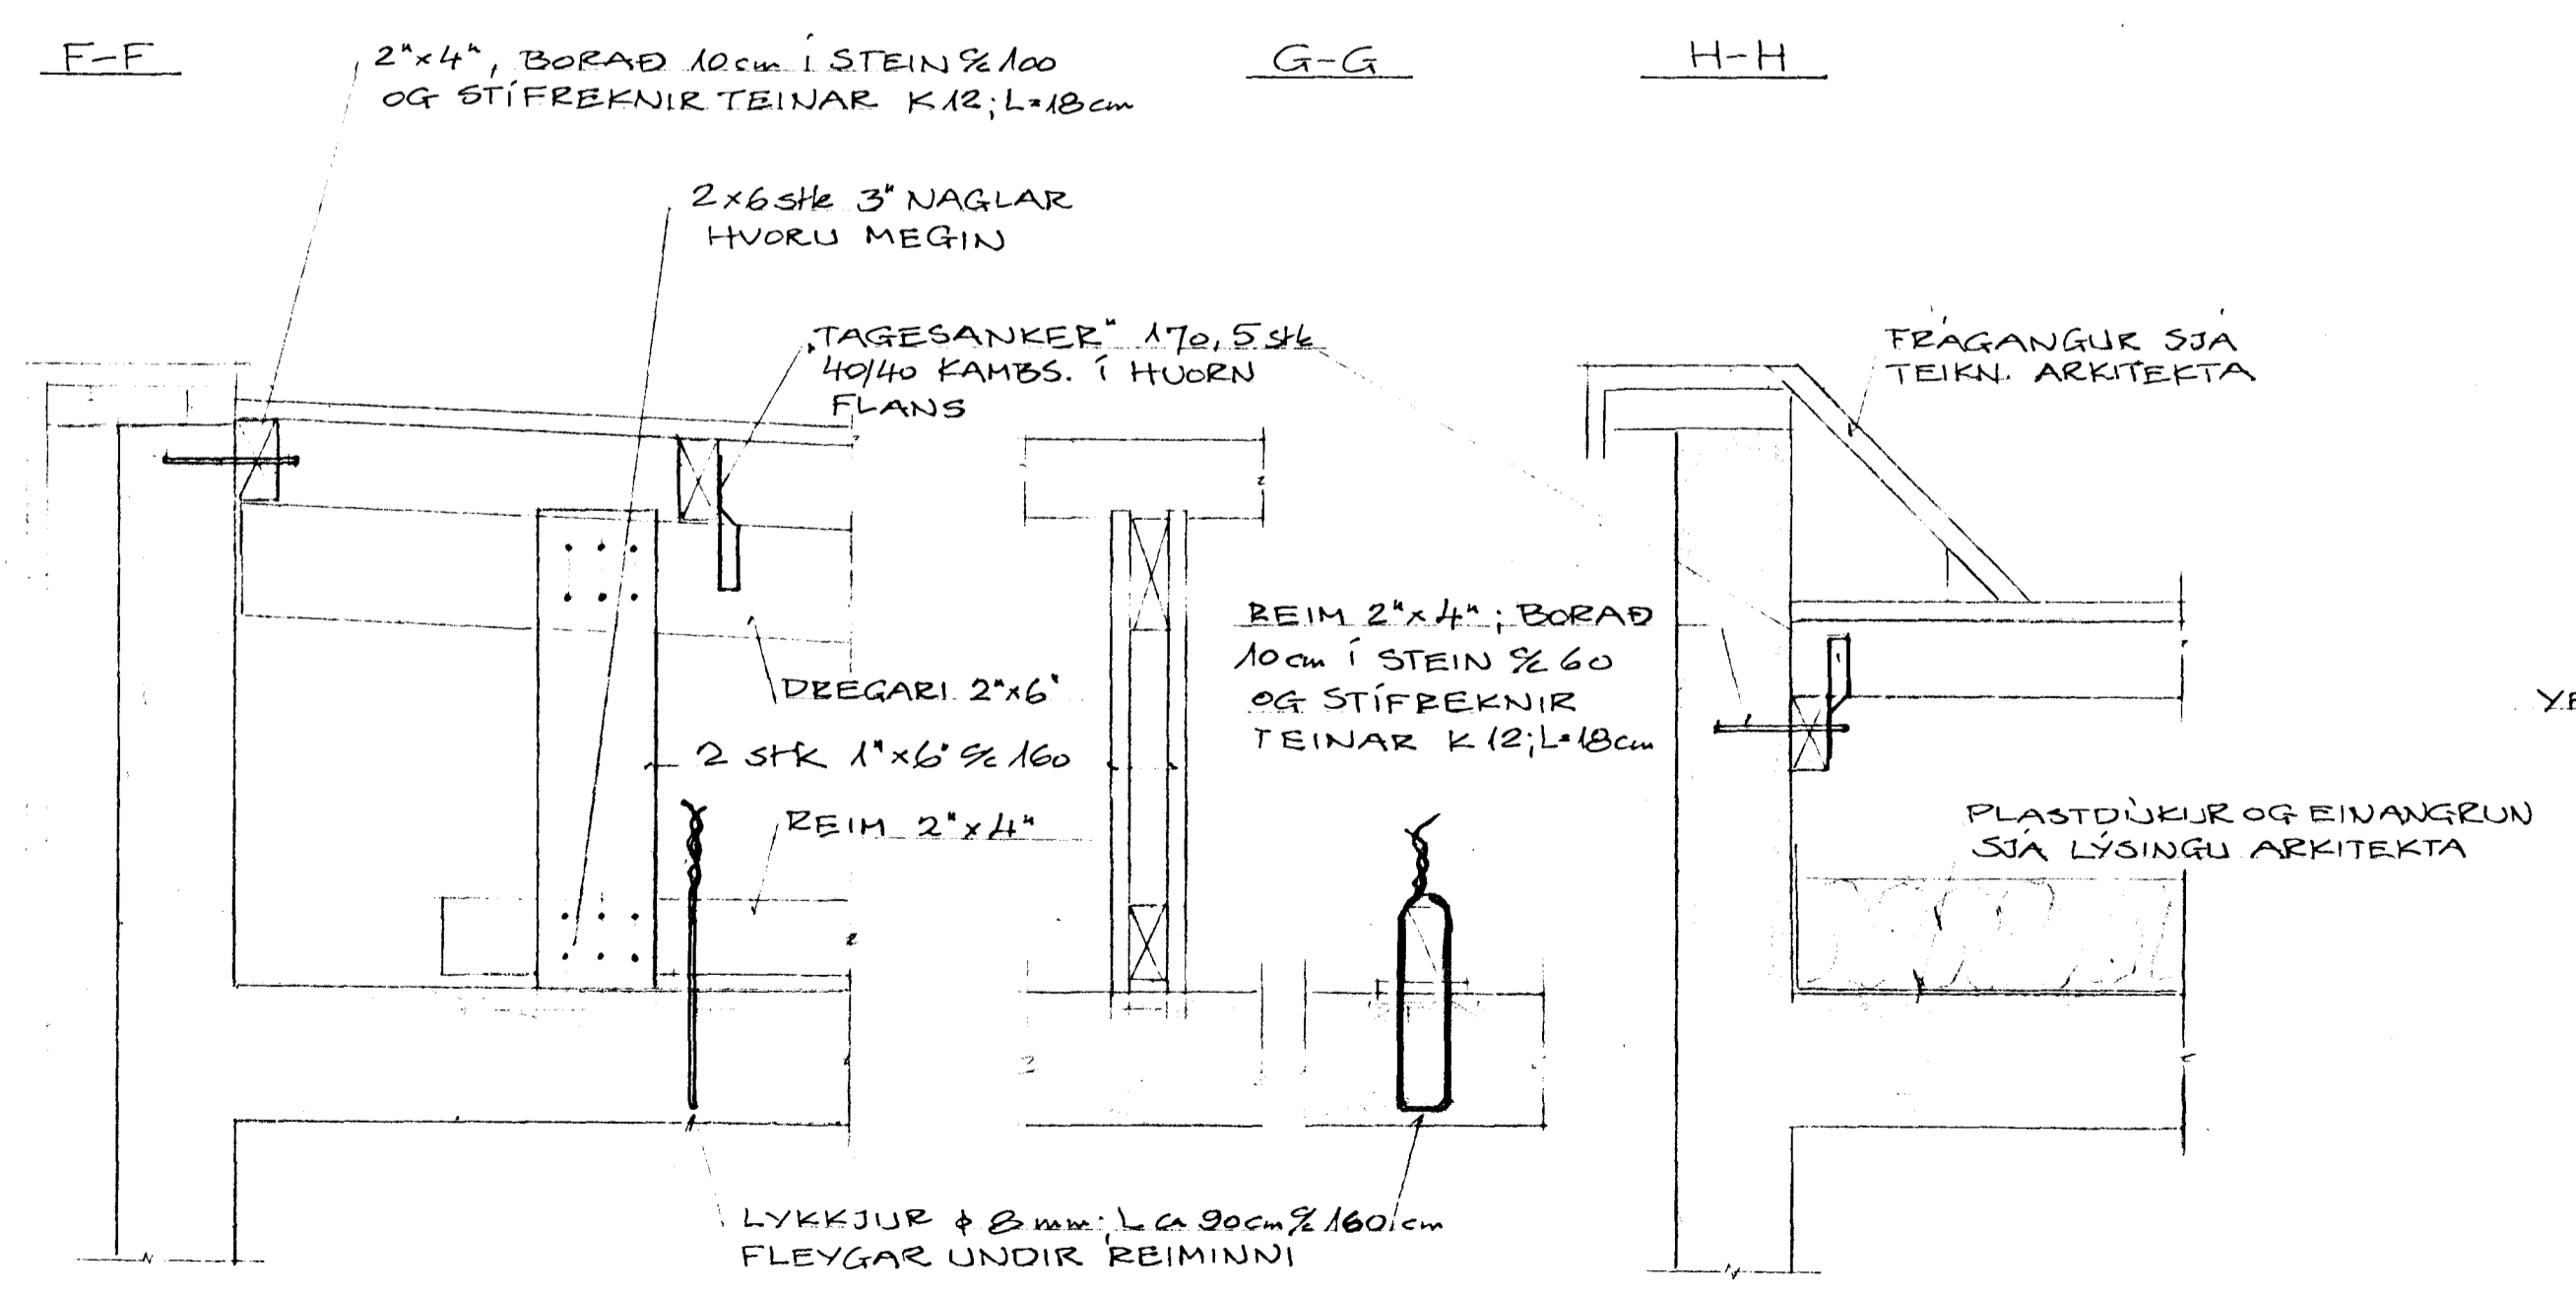

FÉLAGSHEIMILI Á EFRI HÖRÐVÖLLUM, HAFNARFIRI	
ANDDYR, NOÐURÁLMA - EFRI HÆÐ OG ÞAKVIÐIR	
BR. DAGS.	BREYTING
TÆKNIPJÓNUSTAN SF	HANNAÐ <i>CP</i> KVARDI 150/120/110
LÍGMÁLAS- OG REYKJAVÍK - SÍMISÍÐA - FAX 81470	TEIKNAD <i>CP</i> DAGS. 30-6-94
<i>Ellyjónsson / Dóttir</i>	YFIRFARIÐ NR. 2103 BL. 10 AF 10