
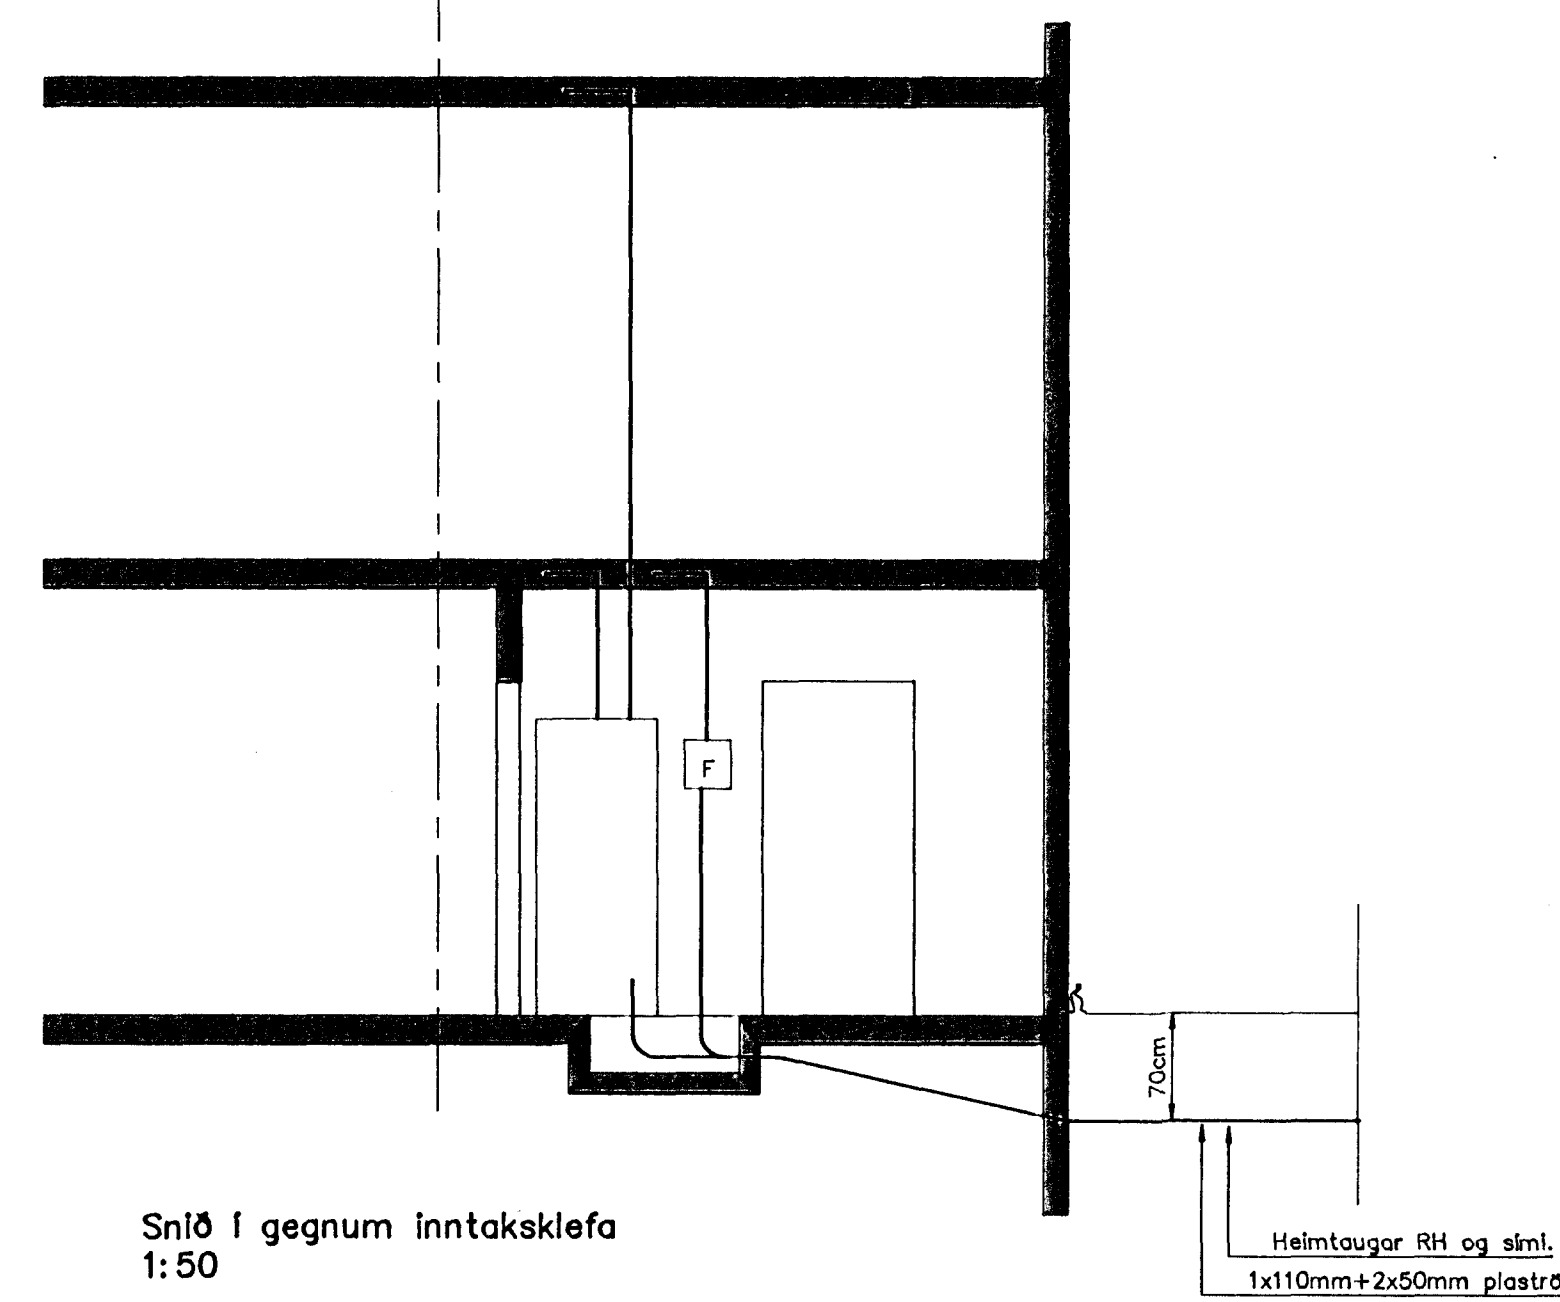


AFSTÖÐUMYND 1:500

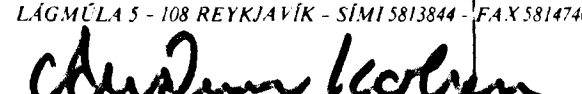

Snið I gegnum inntaksklefa
1:50

BR.		DAGS.		BREYTING		FÉLAGSHEIMILI AÐ EFRI HÖRÐUVÖLLUM	
						SNEIÐING, AFSTÖÐUMYND EINLÍNAMYND	
TEKNIÞJÓNUSTAN SF LÁGMALA 5 - 108 REYKJAVÍK - Sími 5813844 - FAX 5814740				HANNAD		KVARDI 1:50, 1:500	
				TEIKNAD AK		DAGS. 06.04	
				YFIRFARIÐ		NR. 0407 BL. AF.	