Vatnslögn: runnmynd 2. h 1:50

Afstöðumynd 1:500

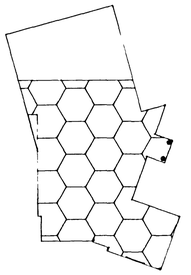

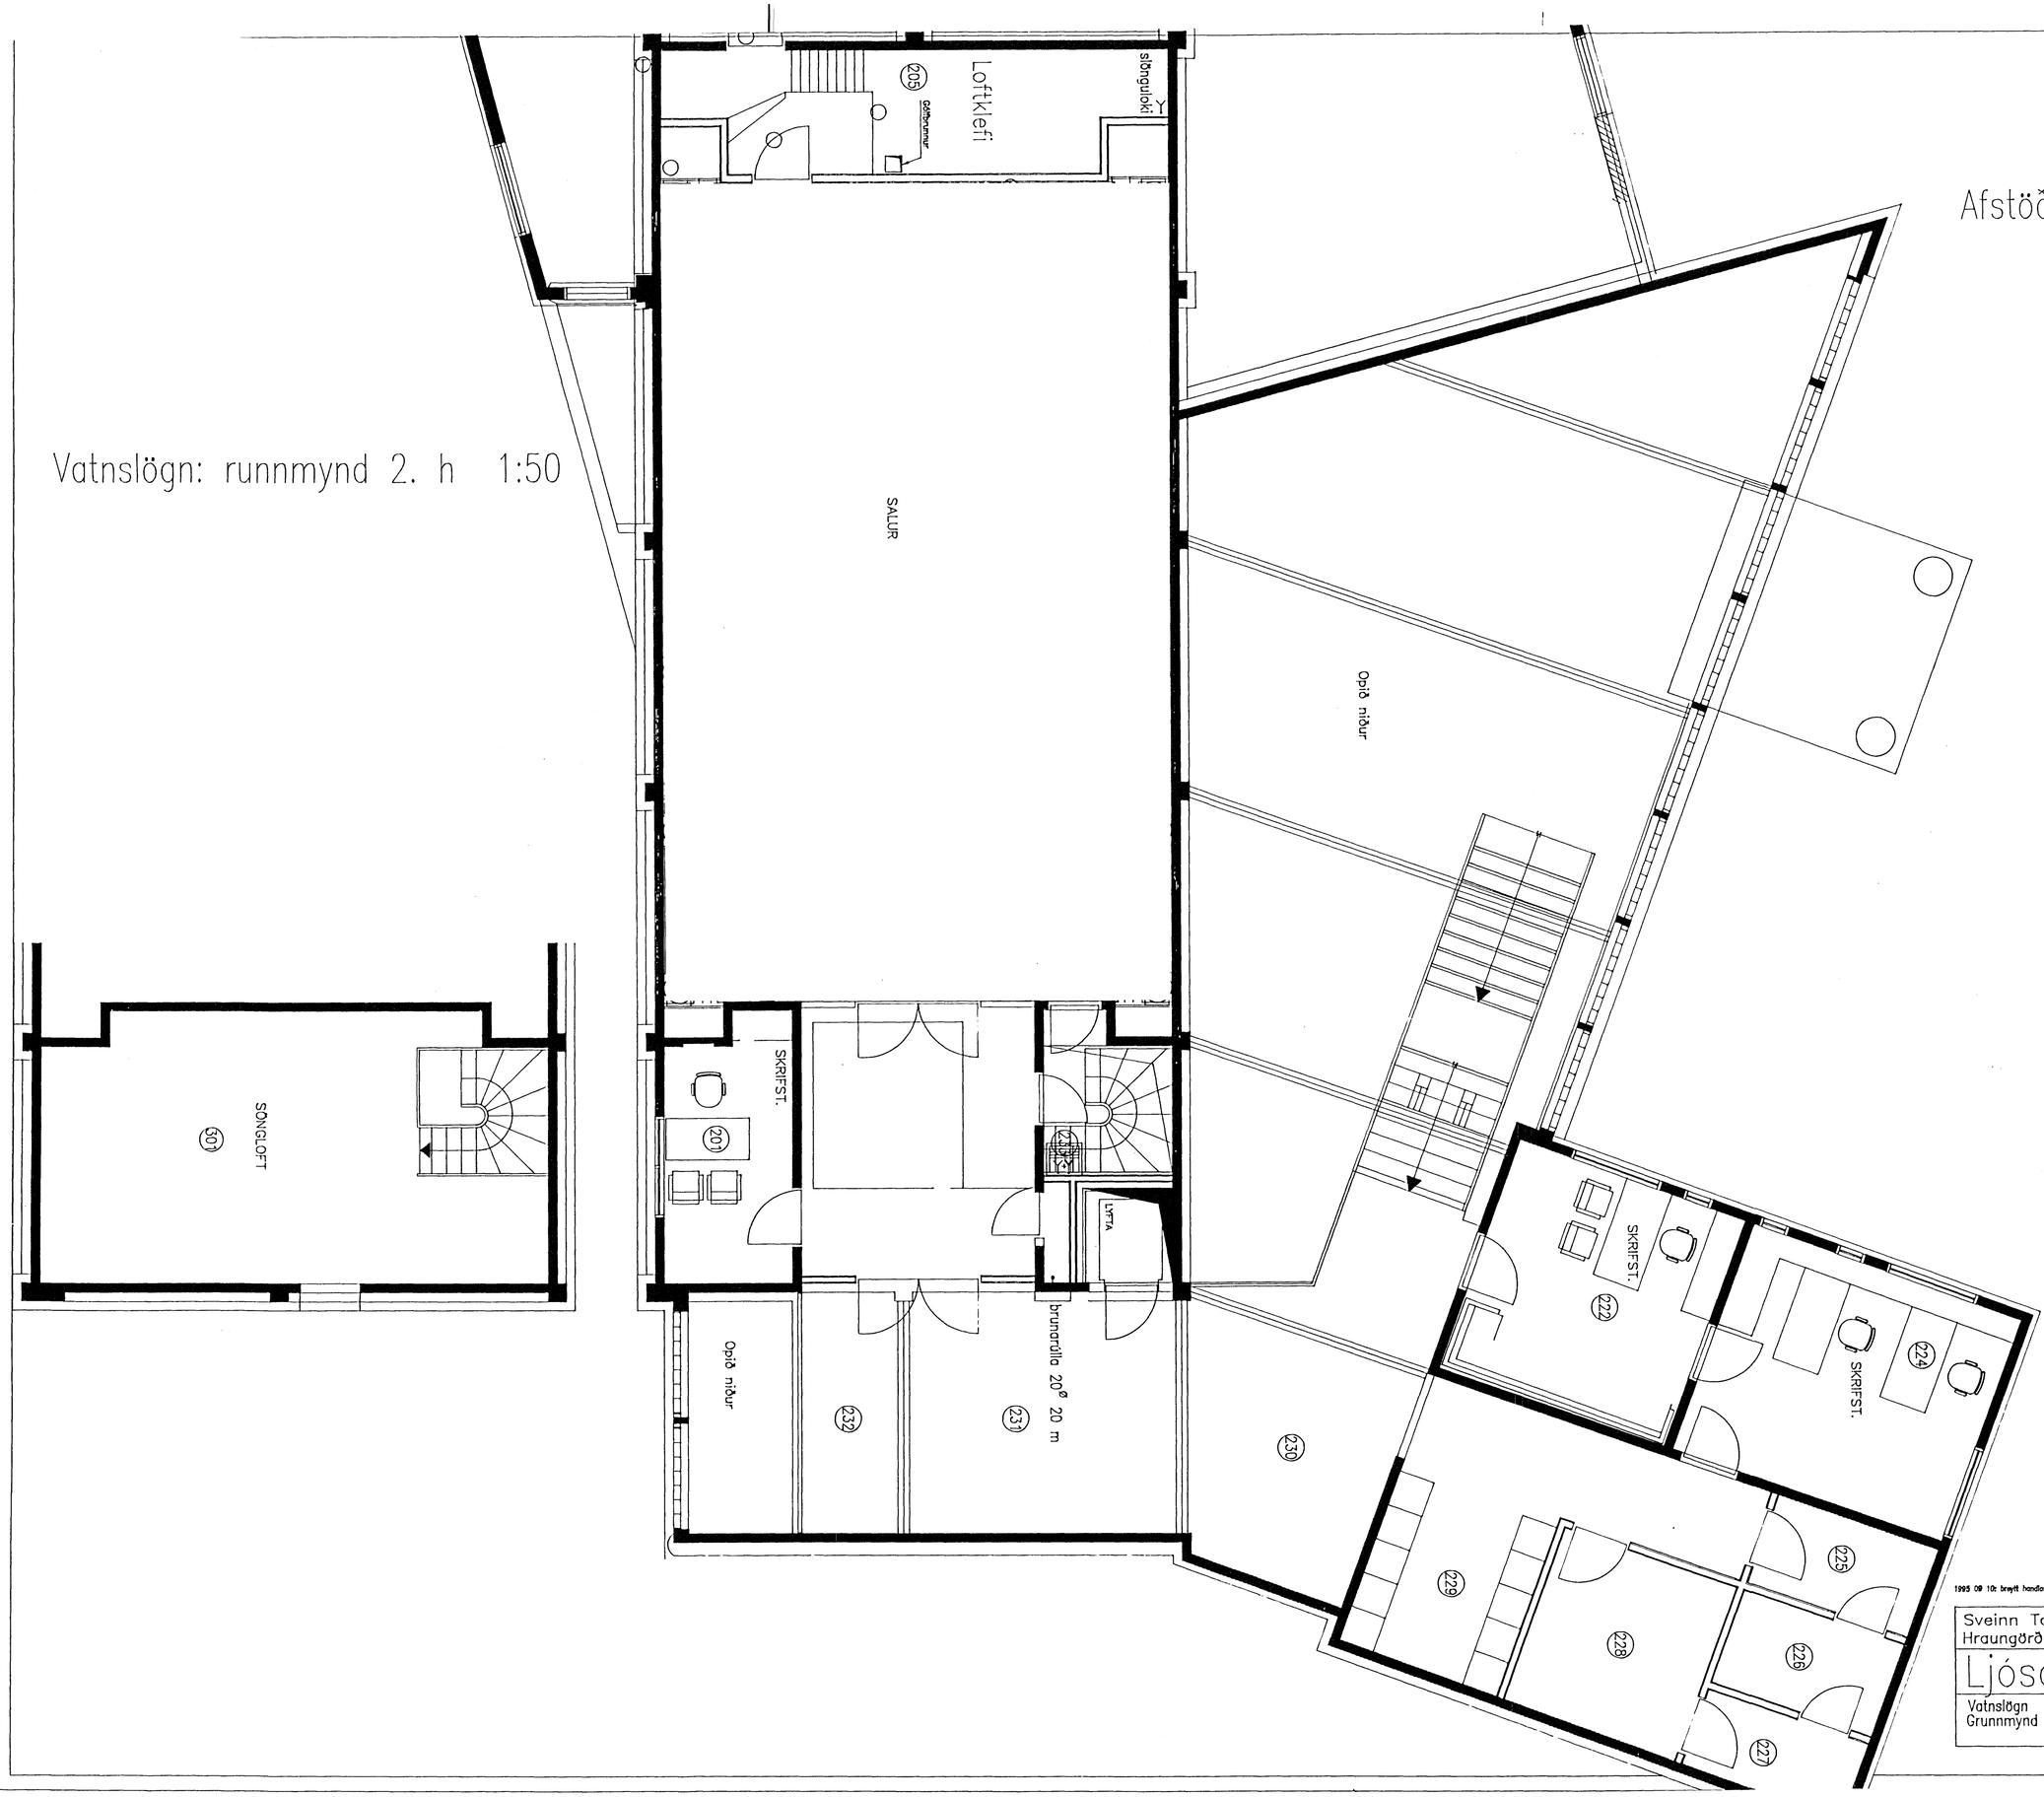

Byggingafulltrúi Hafnarfjarðar
Afgreitt þann
05 FEB. 1996
Sigurbjartur Halldórsson

1995 09 10: breytt handlaug í 233

Sveinn Torfi Sveinsson verkfræðistofa Hraungörðum, 210 Garðabæ	Verk	9500
	Teikn	3-03

Ljósatröð 2, Hafnarfirði

Vatnslögn
Grunnmynd efri hæðar — 1:50