YFIRLITSMYND 1:100

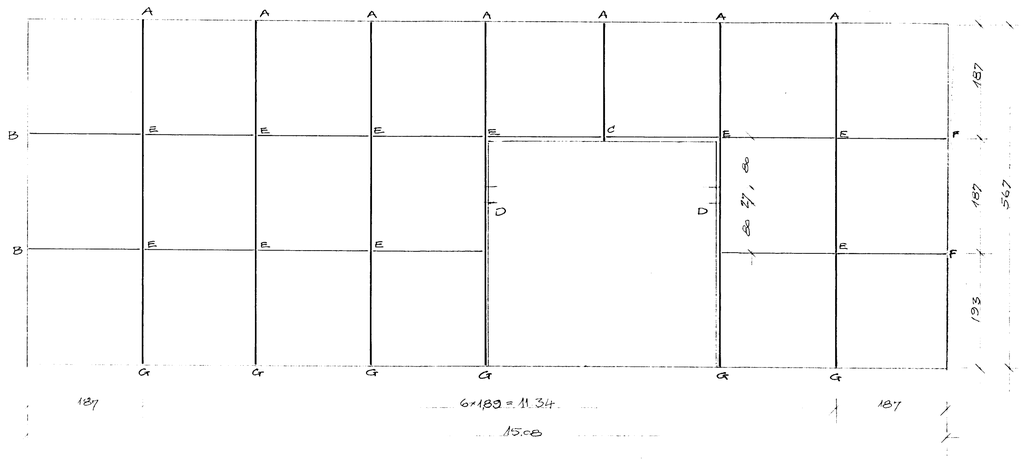

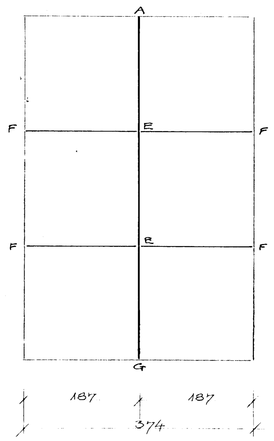

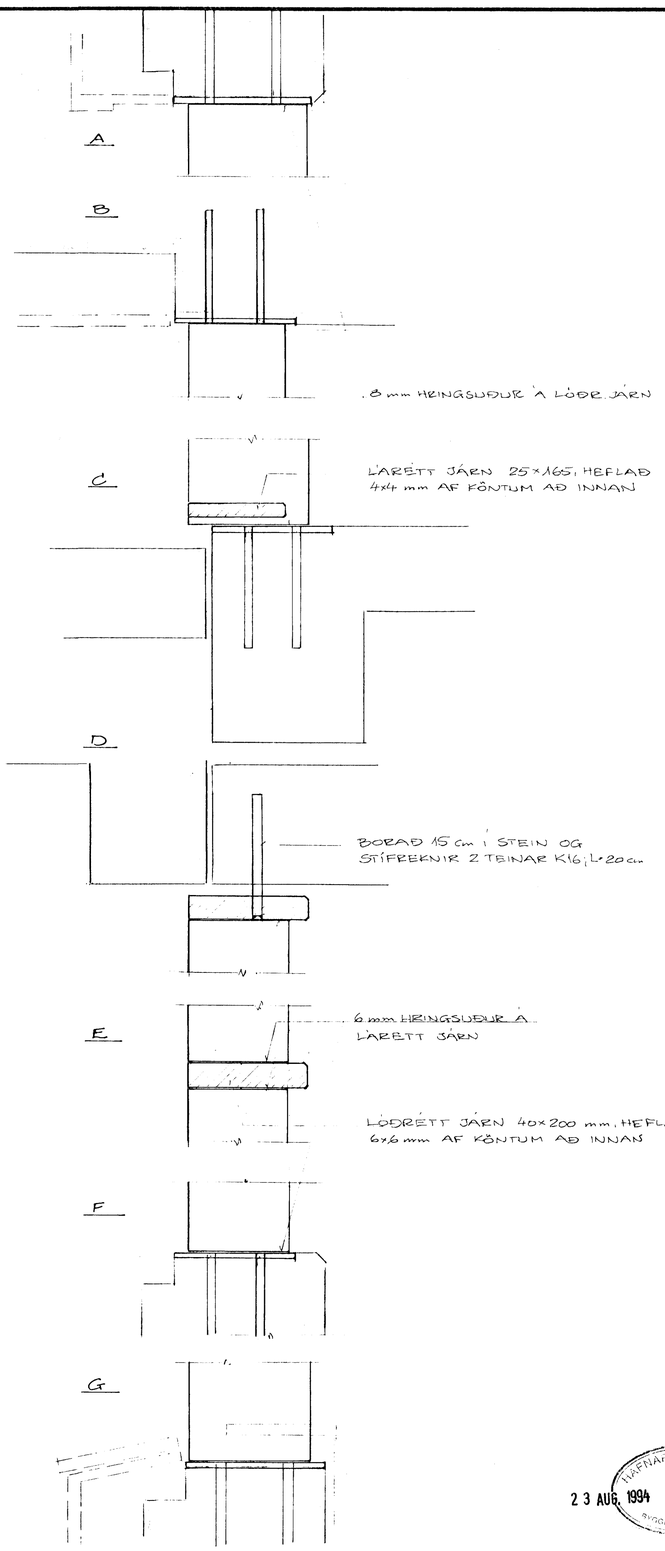

HAFNARFJARÐARBÆR
23 AUG. 1994
BYGGINGAFULLTRÚINN

BR.	DAGS.	BREYTING

FÉLAGSHEIMILI Á EFRI HÖRÐUVÖLLUM, HAFNARF.

STÁLGRIND Í GLUGGA-VEGGJUM

TÆKNIÞJÓNUSTAN SF
LÁGMÚLA 5 - 108 REYKJAVÍK - SÍMI 5813844 - FAX 5814740
Sigríður Þorlákson

HANNAÐ	ÓÞ	KVARÐI	1:100, 1:5
TEIKNAÐ	ÓÞ	DAGS.	30-6-94
YFIRFARIÐ		NR.	9403
		BL. AF.	12