

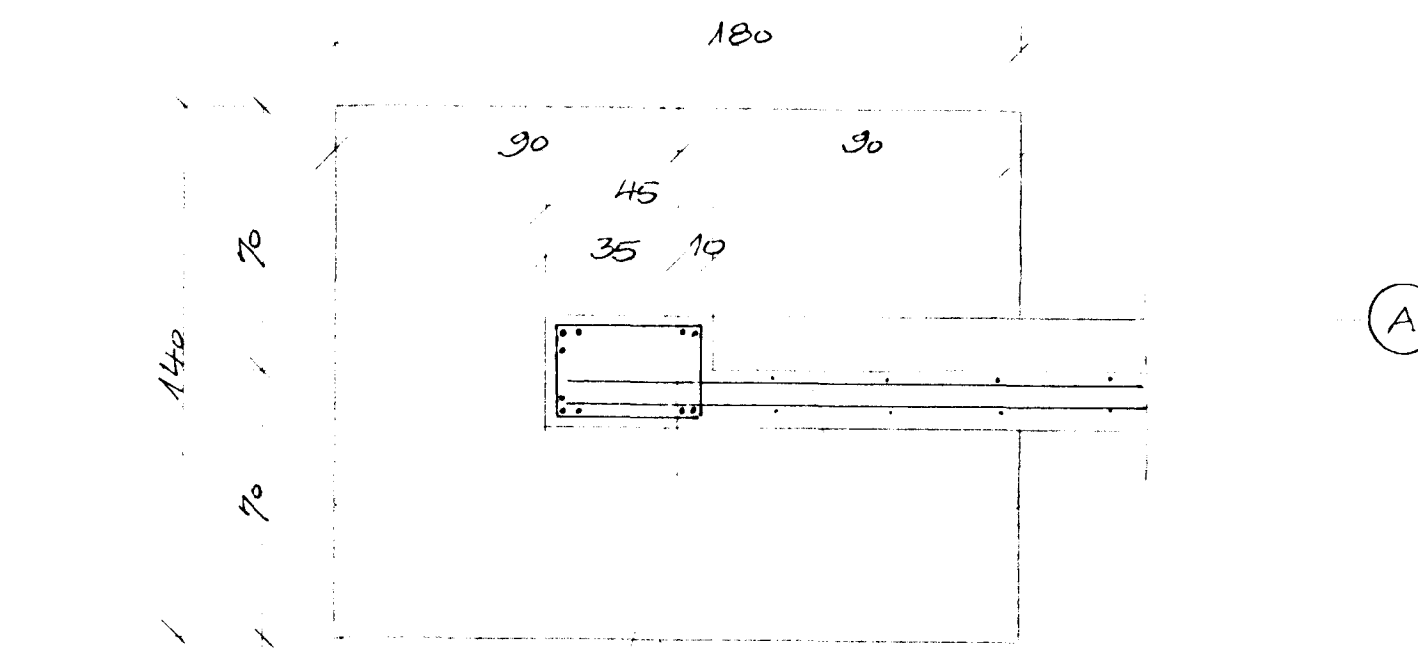





4 K16 STANDA 65 cm UPPFYRIR STEYPUKIL, LYKKEJUR K10%30

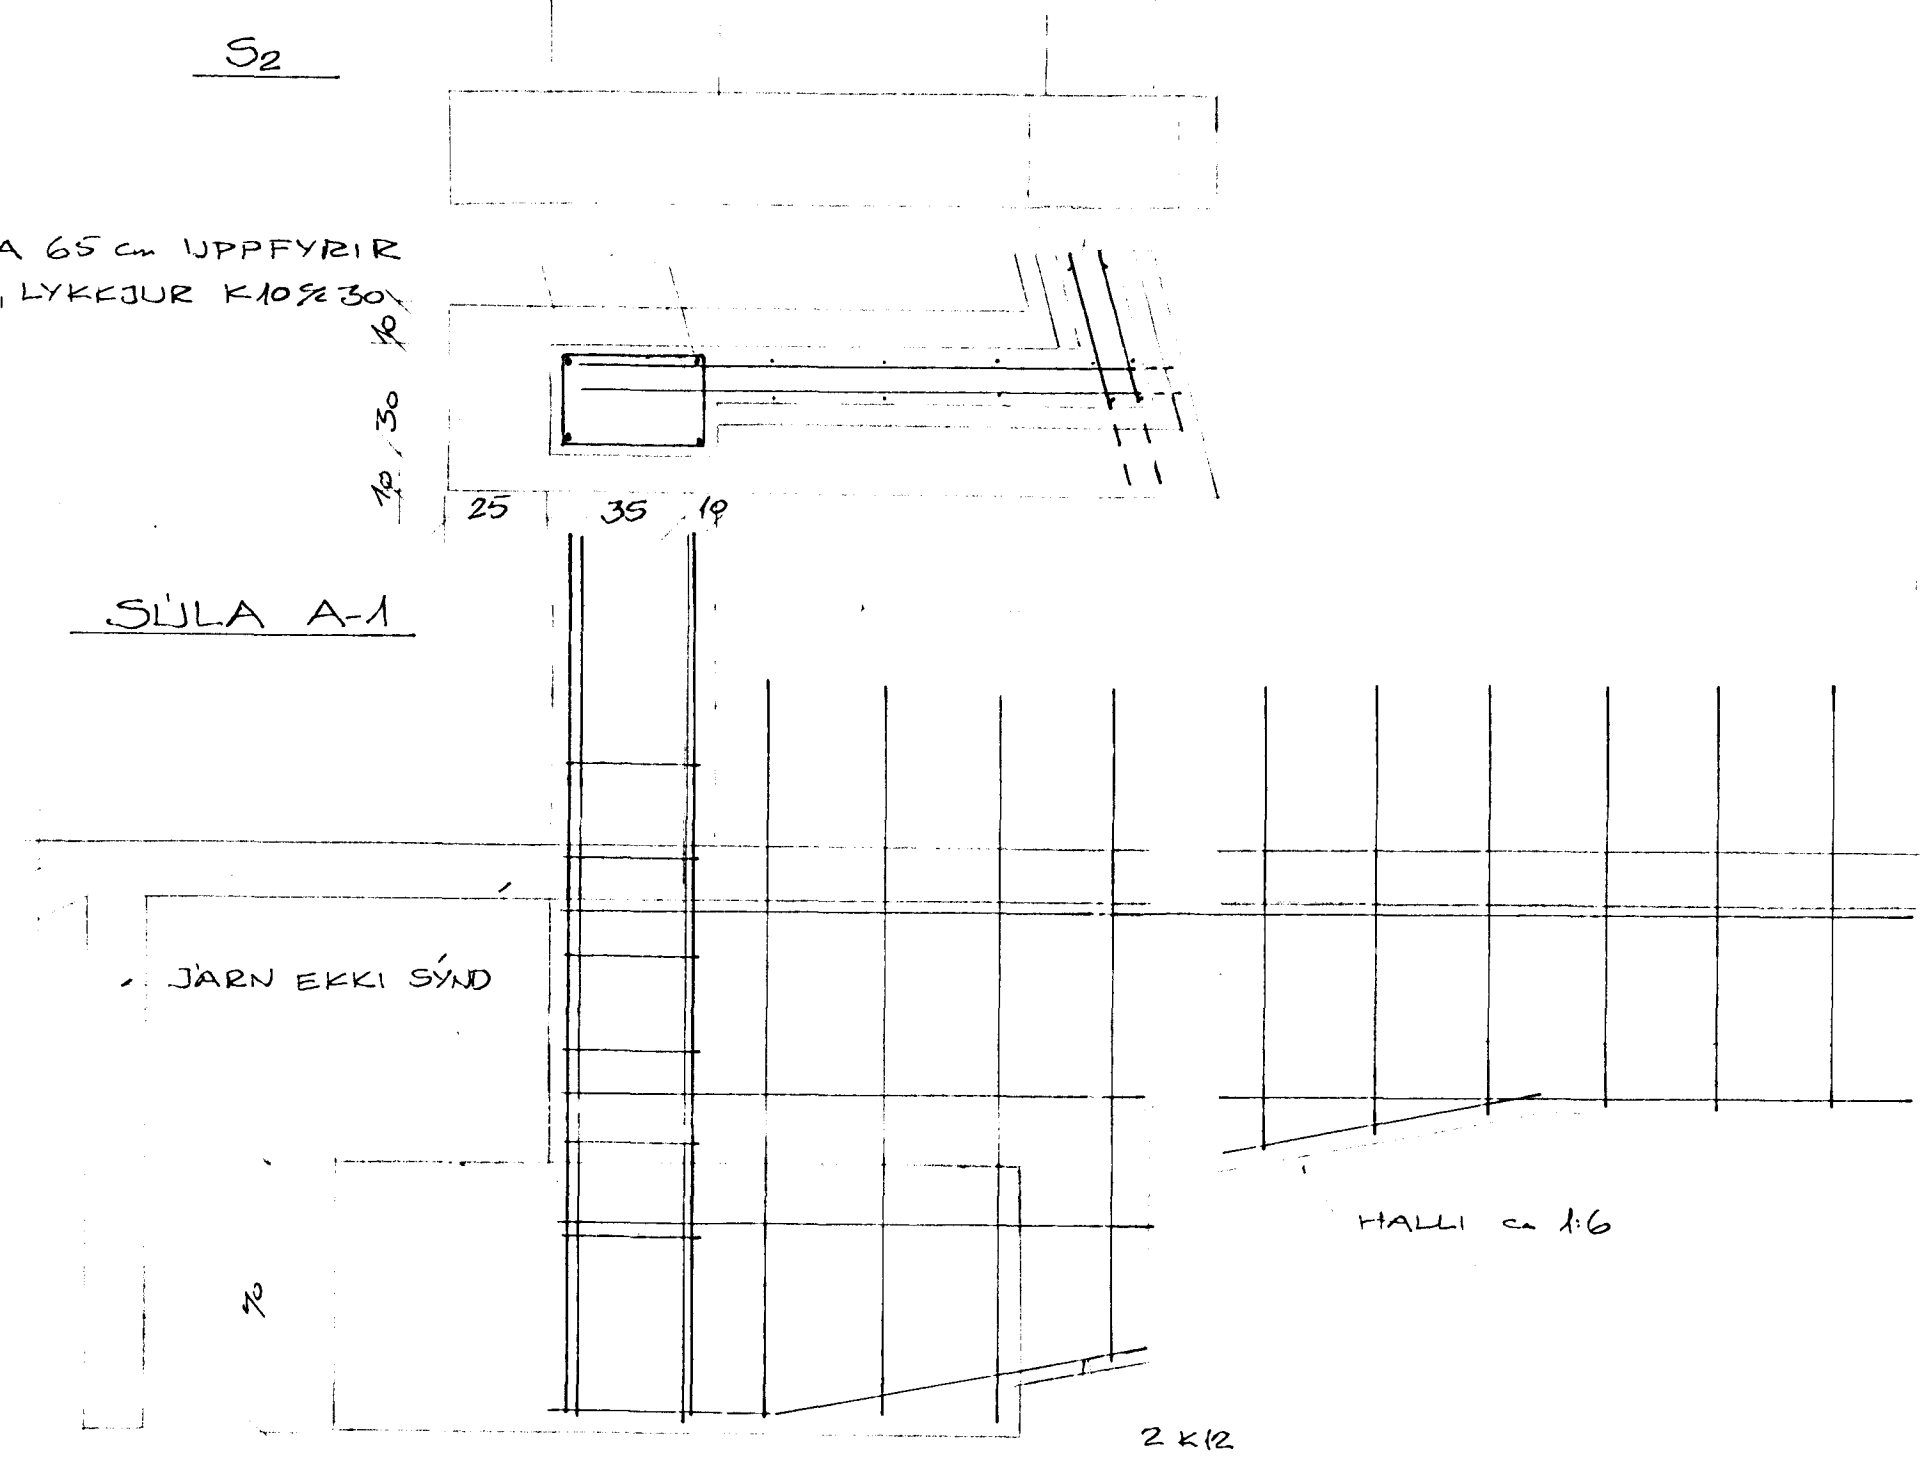

LÖBR. 10 K20 STANDA 80 cm UPPFYRIR STEYPUKIL, LYKKEJUR K10%25

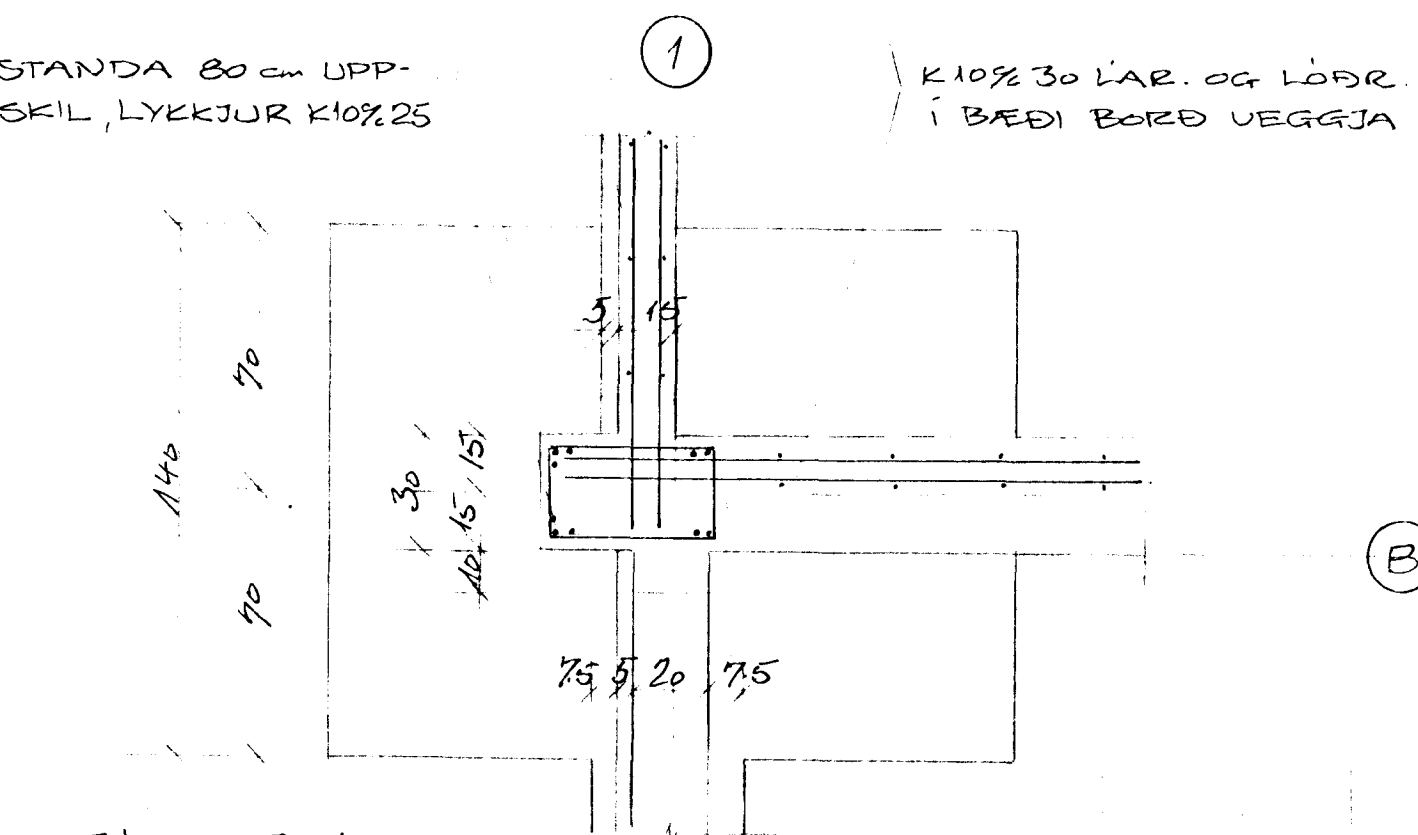

Í DYRAOPUM Í ÚTVEGG BRYGGJAST YTRI LÖBR. JARN 45 cm INN Í E. BR. PLÖTU

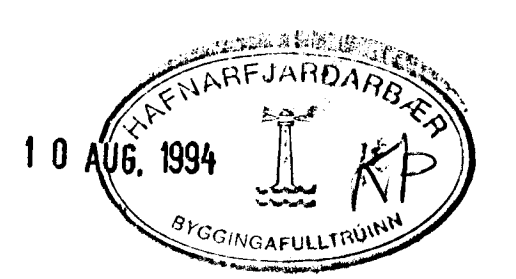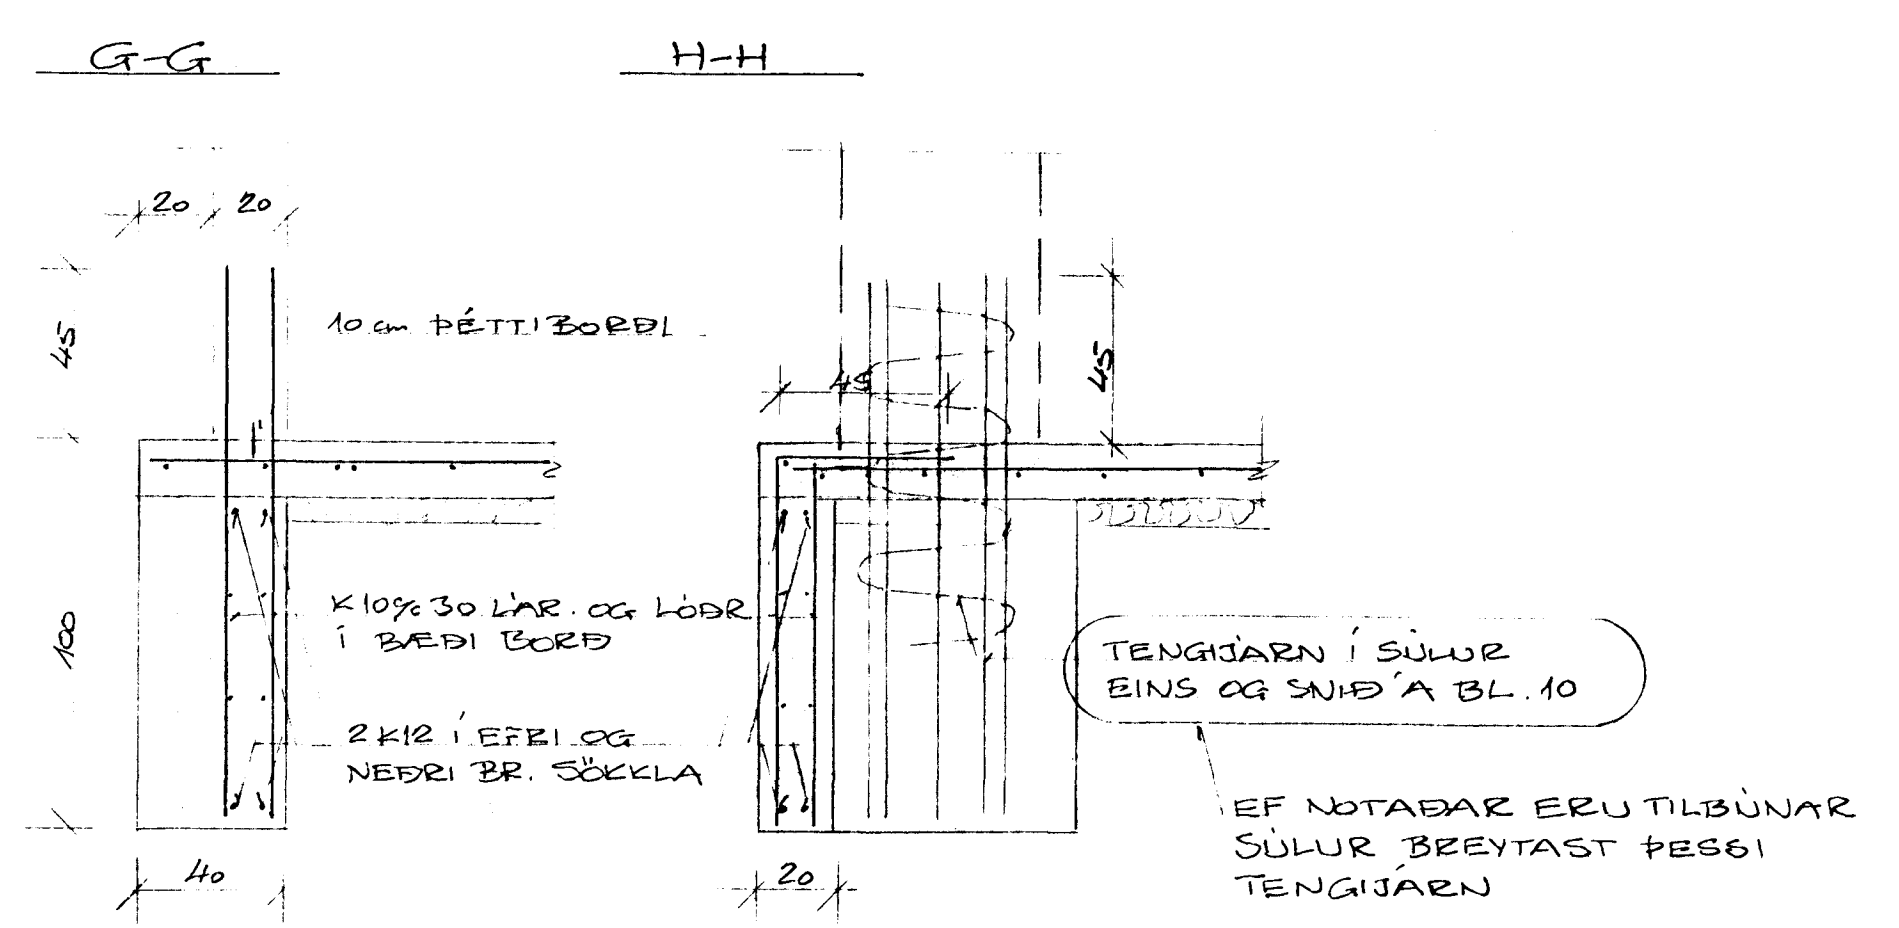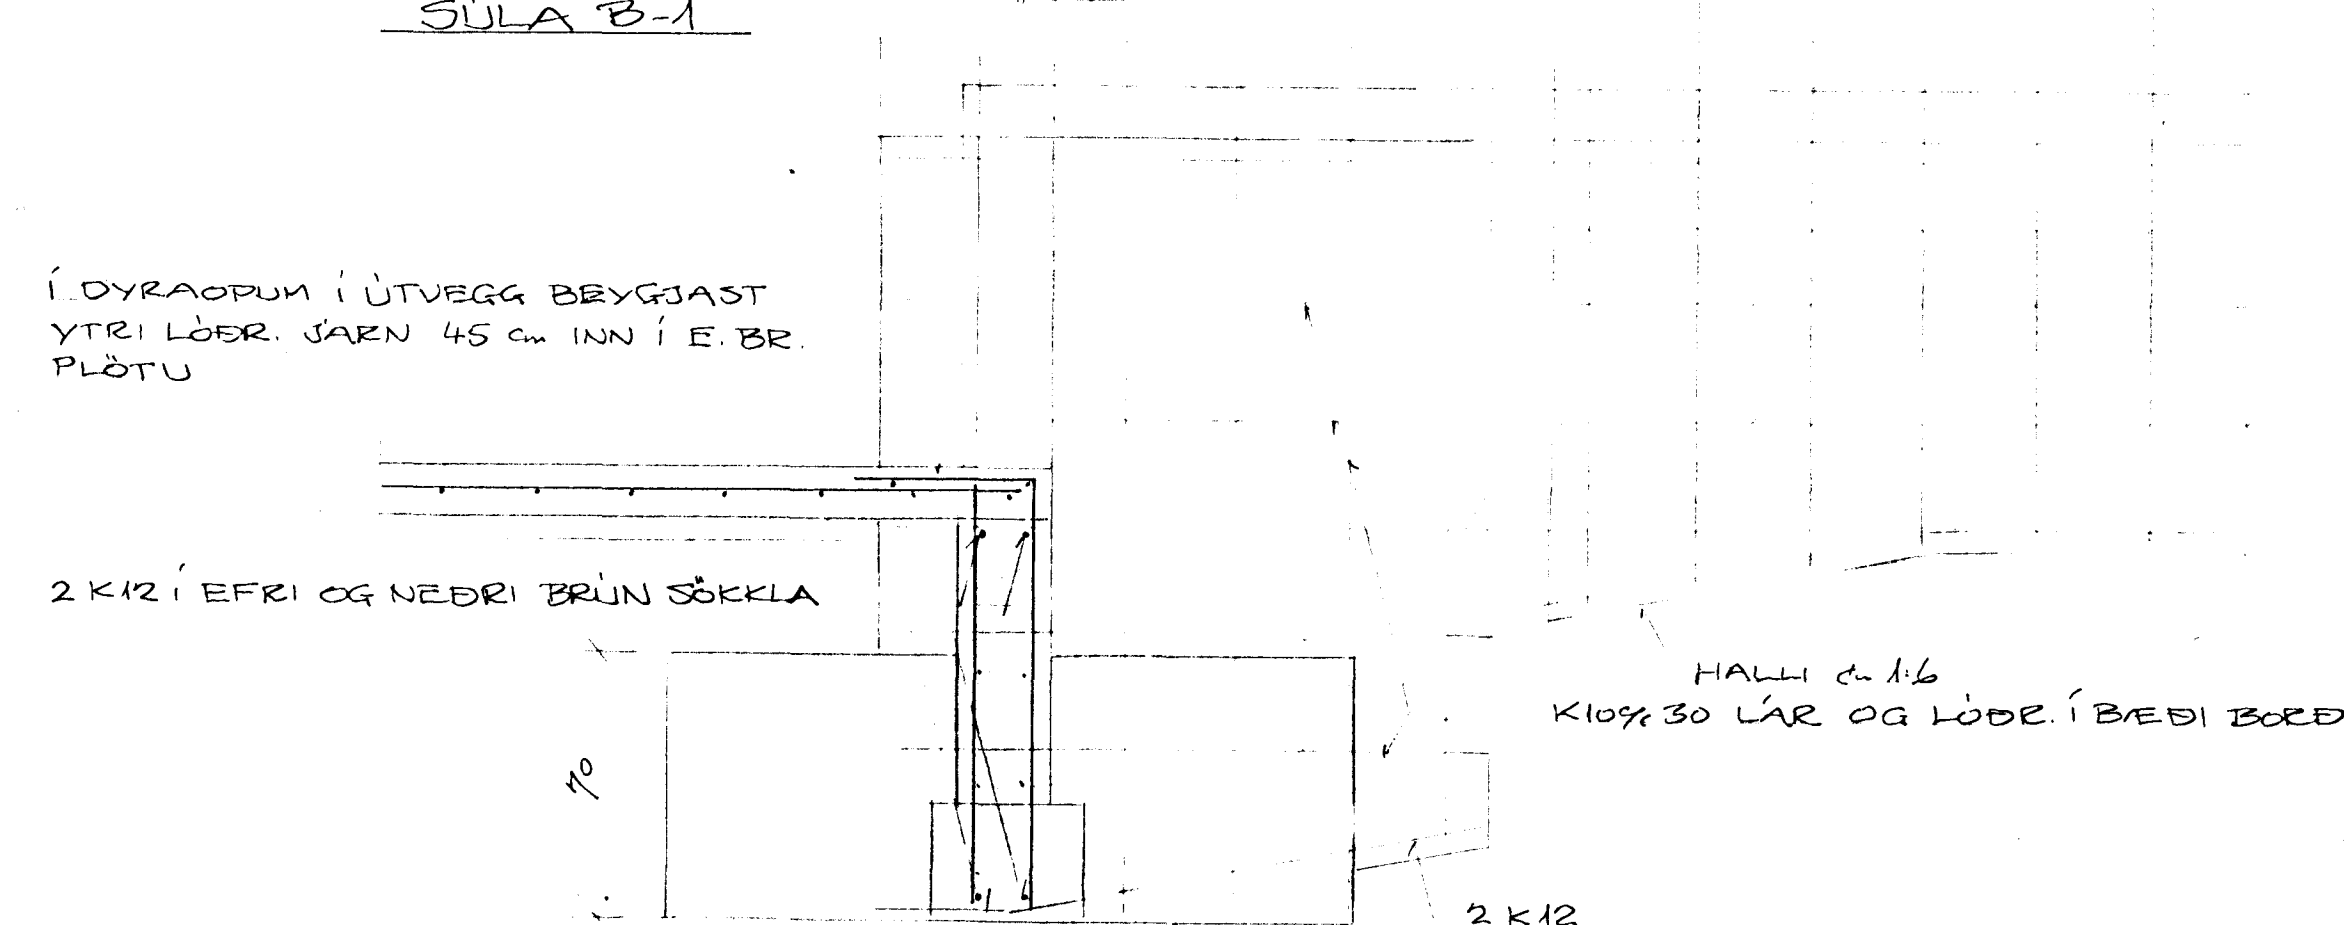

FELAGSHEIMILI Á EFRI HÖRÐUNÖLLUM HAFNARFIRÐI	
UNDIRSTÖÐUR	
BR. DAGS.	BREYTING
TÆKNIPJÓNUSTAN SF LÁGMCLAS-108 REYKJAVÍK - SÍMI 5813844 - FAX 5814740	HANNAÐ <i>CP</i> KVARDI 1:20
<i>Ólafur Þ. Þorláksson</i>	TEIKNAD <i>CP</i> DAGS 30-6-94
	YFIRFARID NR. 3403 BL. 4 AF