



UNDIR GÖLFPLÖTU KOMI 0.2 mm POLYPLAST-DÚKUR OG 5cm ÞYKK FRAUÐPLAST-EINANGRUN 20 kg/m³

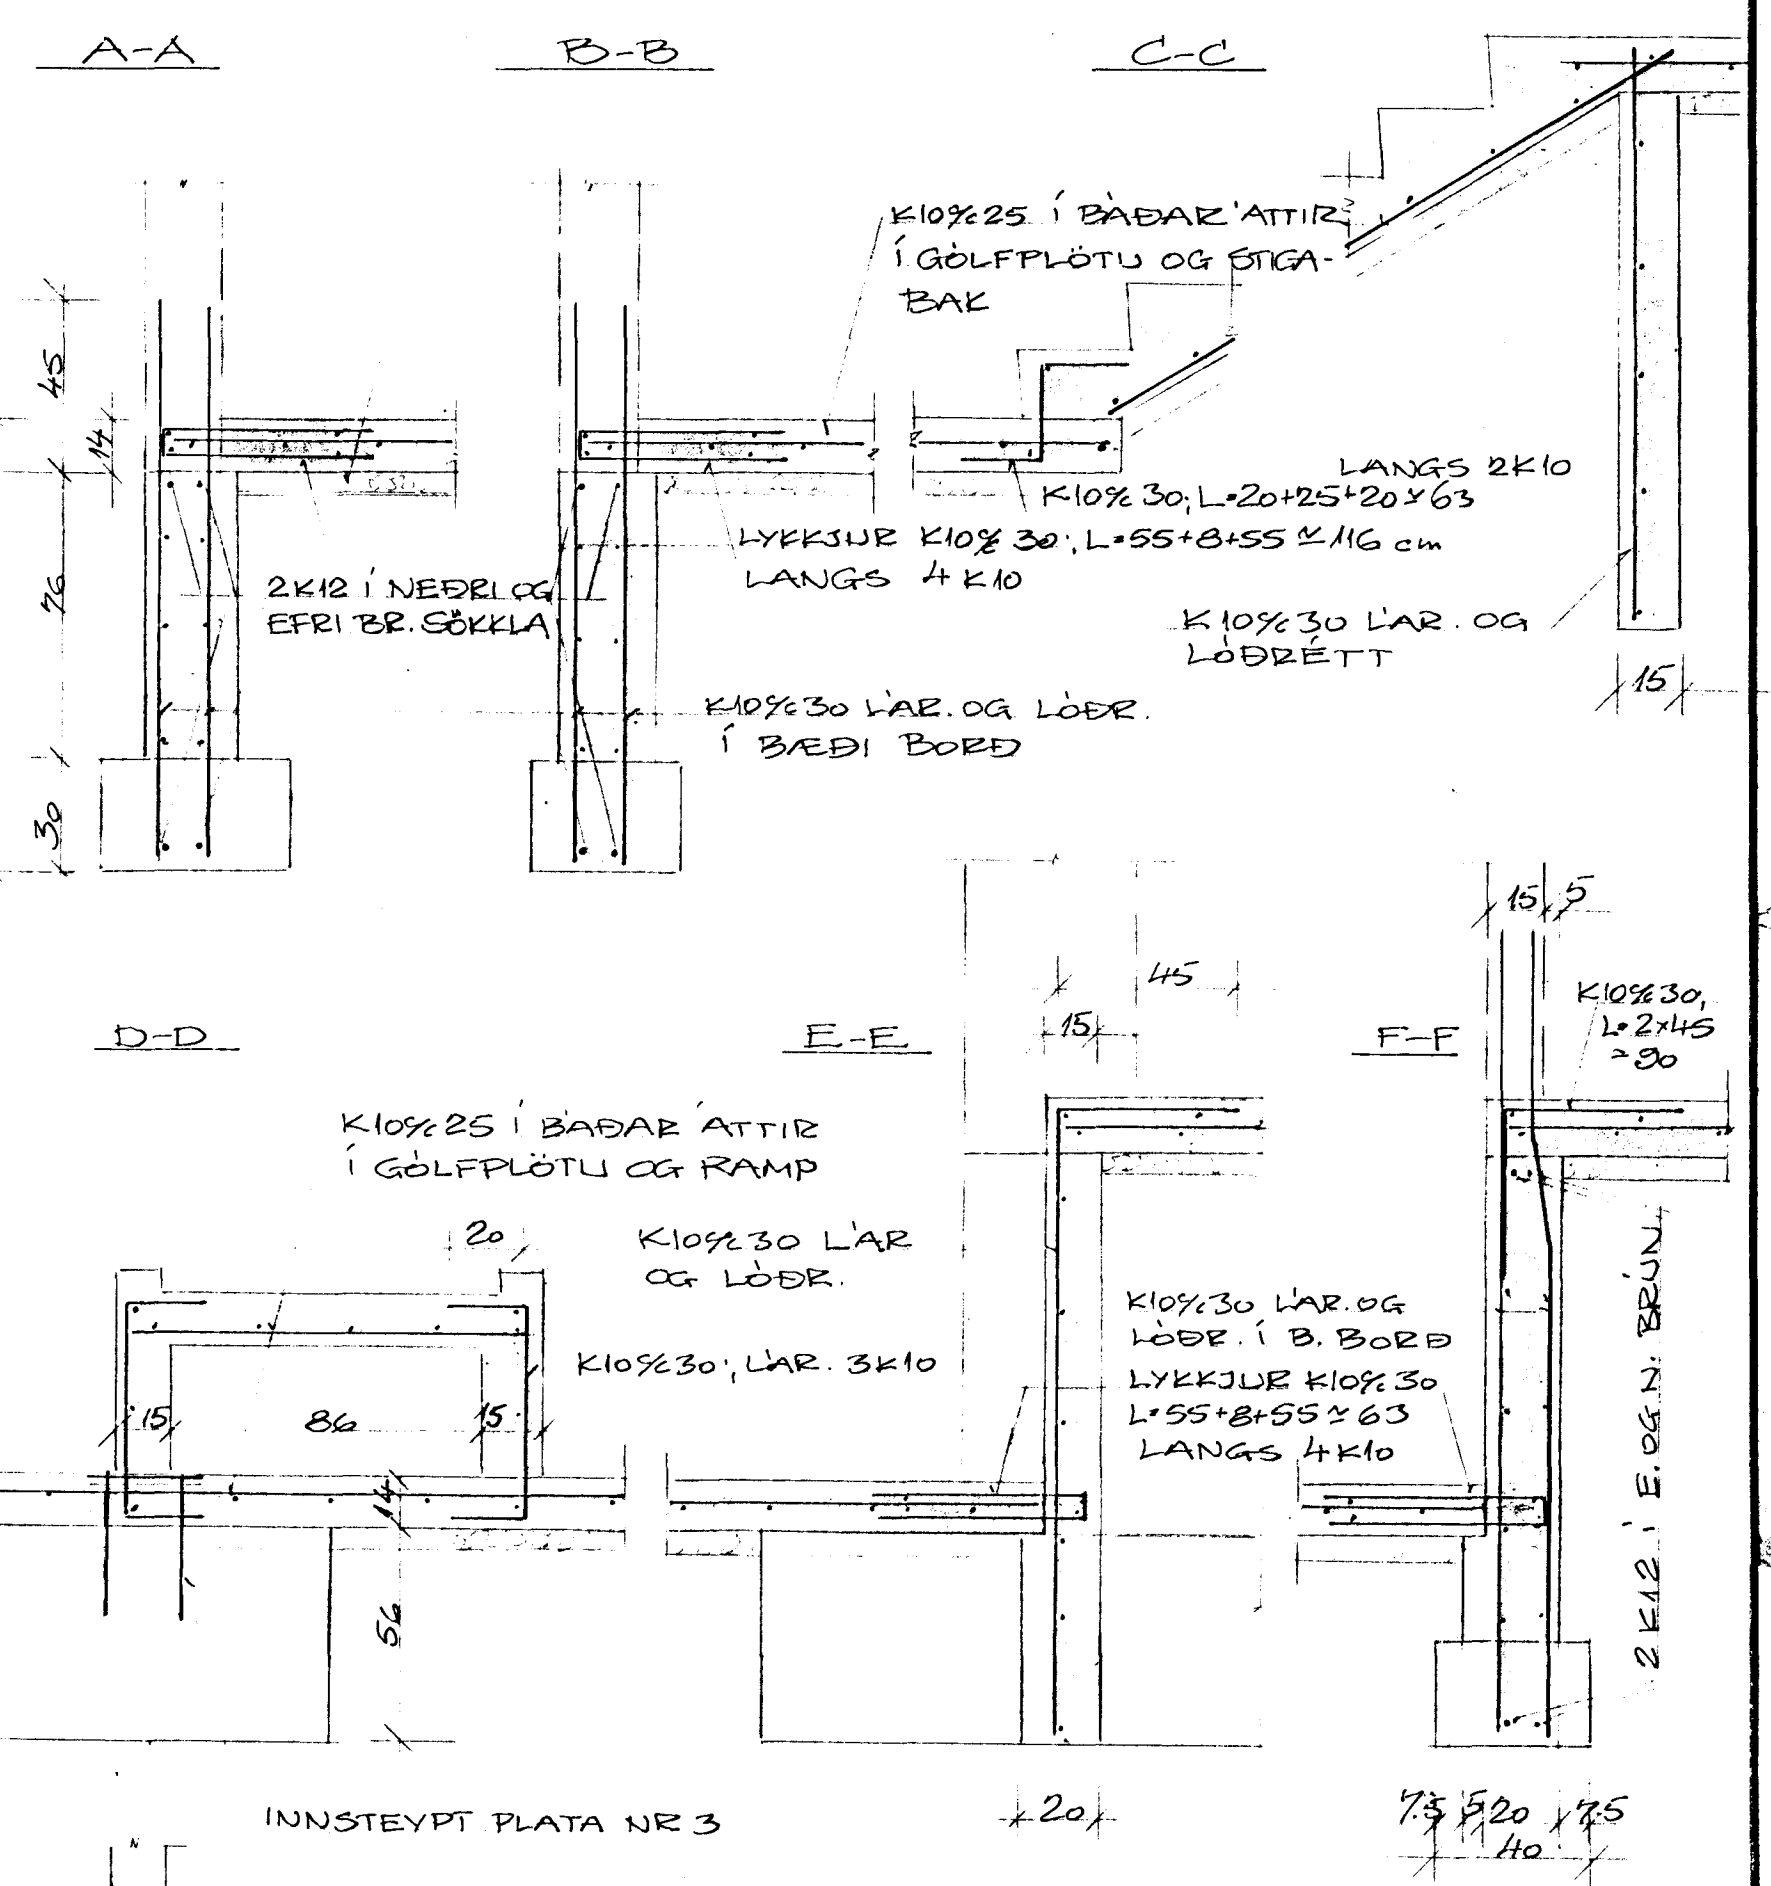

UNDIRSTADAN ER ÞJÓPPUÐ HRAUNFYLLING ÞJÓPPUN E₂ 1000 kg/m³ E₂/E₁ ≤ 2.3
 ALAG A UNDIRSTÖÐUR ER SEU BYGGINGAREGLUGERÐ 7.1.9. N=40kg/m²; HAMARSAALAG ER 60kg/m²

STEYPLAÐI Í UNDIRSTÖÐUPLÖTUM ER 3-200 EN ÖLL ÖNNUR STEYPA ER 3-250, LOFTBLENDI 6-17% VATNSSEMENTSTALA 1/3 0.55 JARN SEU MINNST 3cm FRÁ VEIRBOÐI UTANHÚSS

MEÐFRAM GLUGGA- OG DYRAOPUM KOMI 2K12 EF ANNARS ER EKKI GETIÐ.

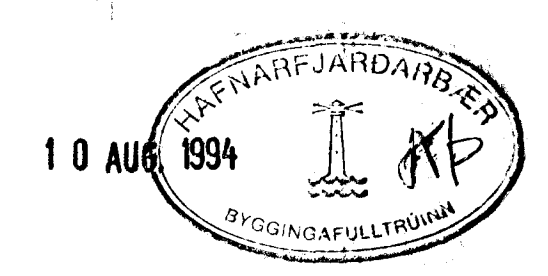

BR.	DAGS.	BREYTING	FÉLAGSHEIMILI A EFRI HÖRÐUVÖLLUM HAFNARFIRÐI UNDIRSTÖÐUR OG GÖLF-PLATA, VESTURHLUTI
TÆKNIPJÓUSTAN SF LÁGMÉLAS - 108 REYKJAVÍK - SÍMIFRÍÐA - FAX 814740			HANNAÐ <i>OP</i> KVARDI 1:50, 1:20
BYGGINGAÞULLTRÖNN			TEIKNAD <i>OP</i> DAGS 30-6-94
			YFIRFARID <i>NA 9403</i> BL. 2