SKÝRINGAR:

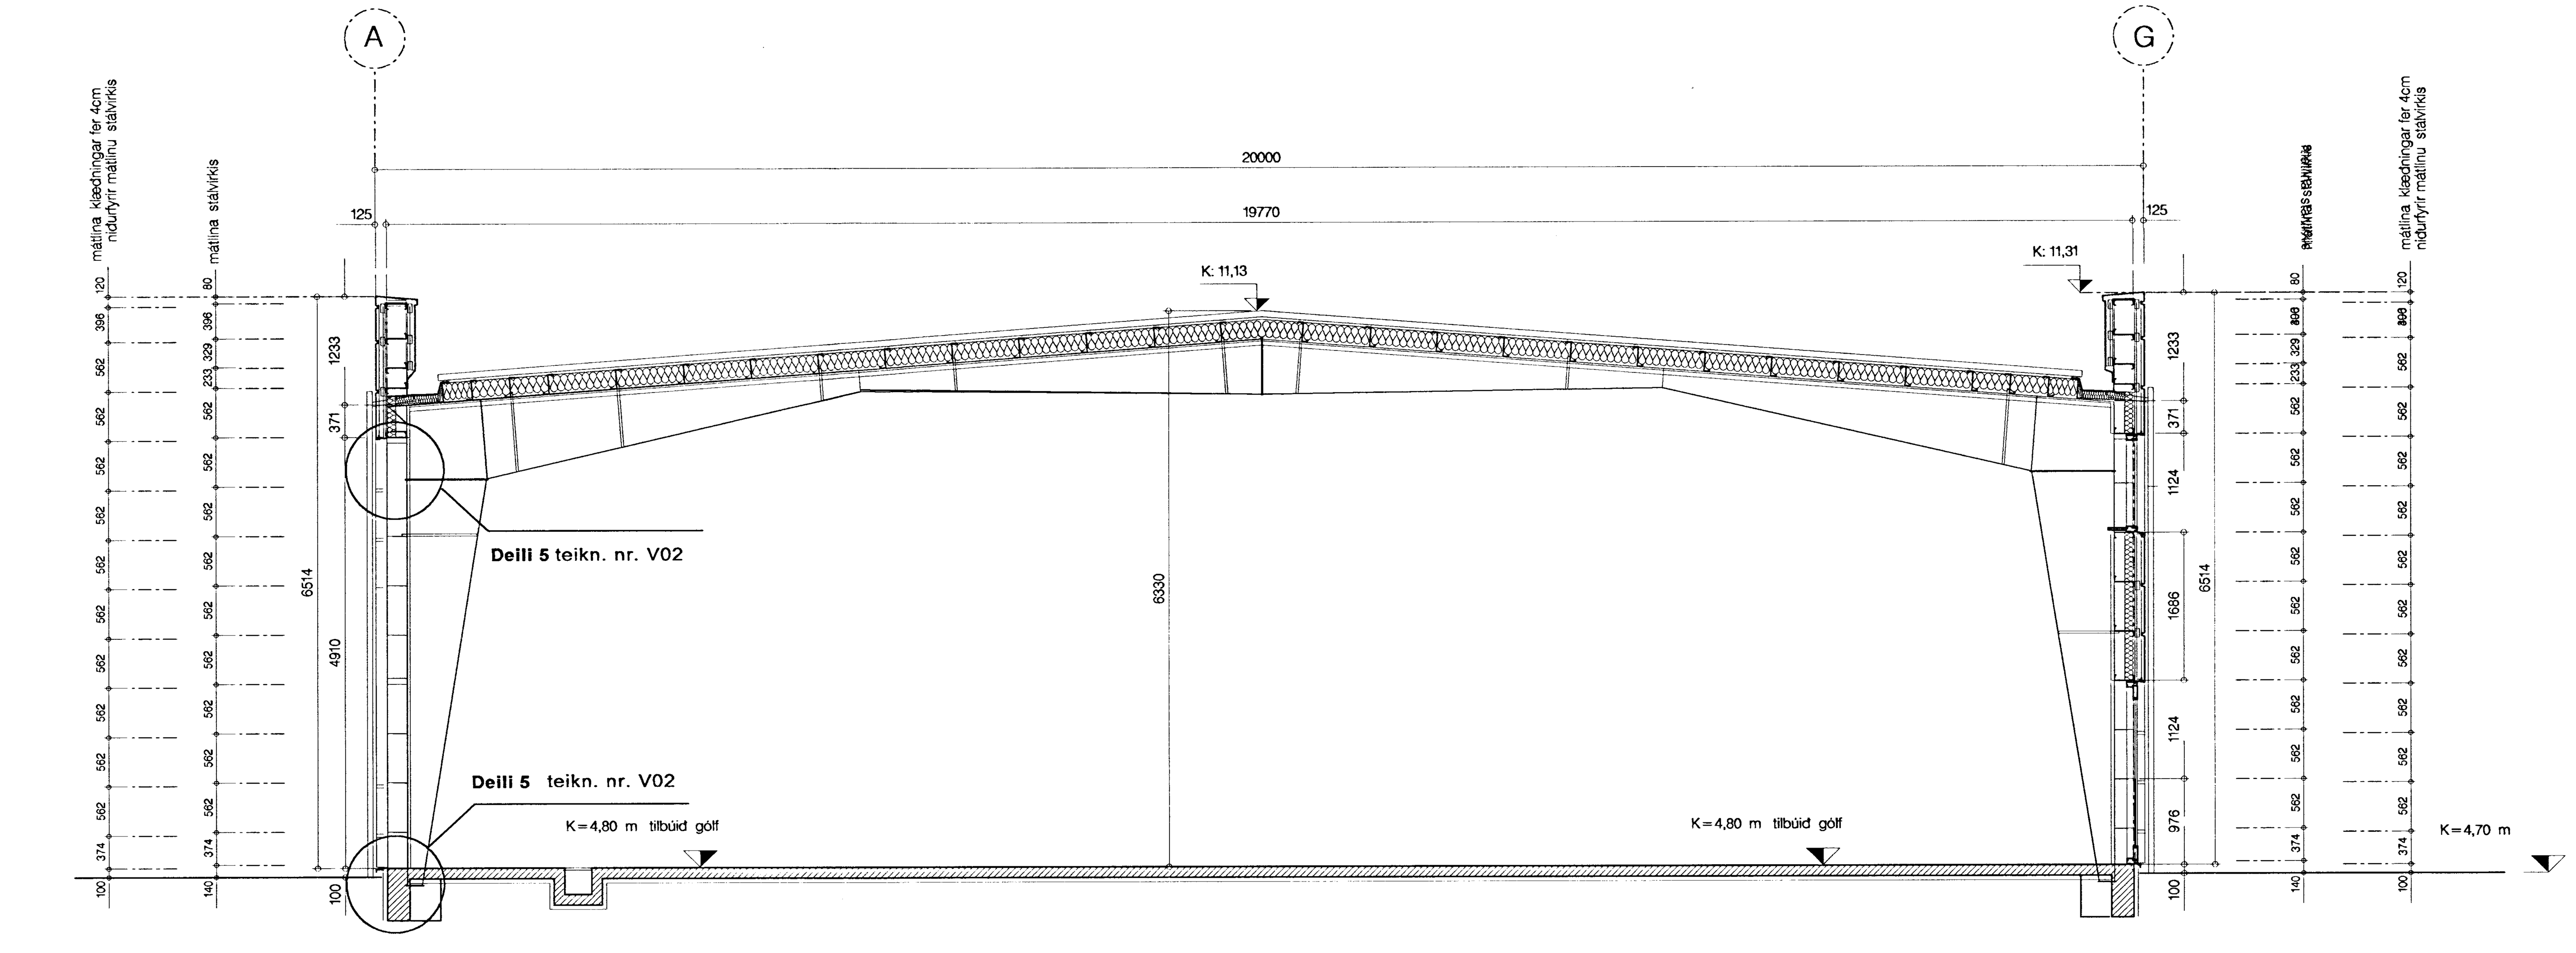


Skurður A–A

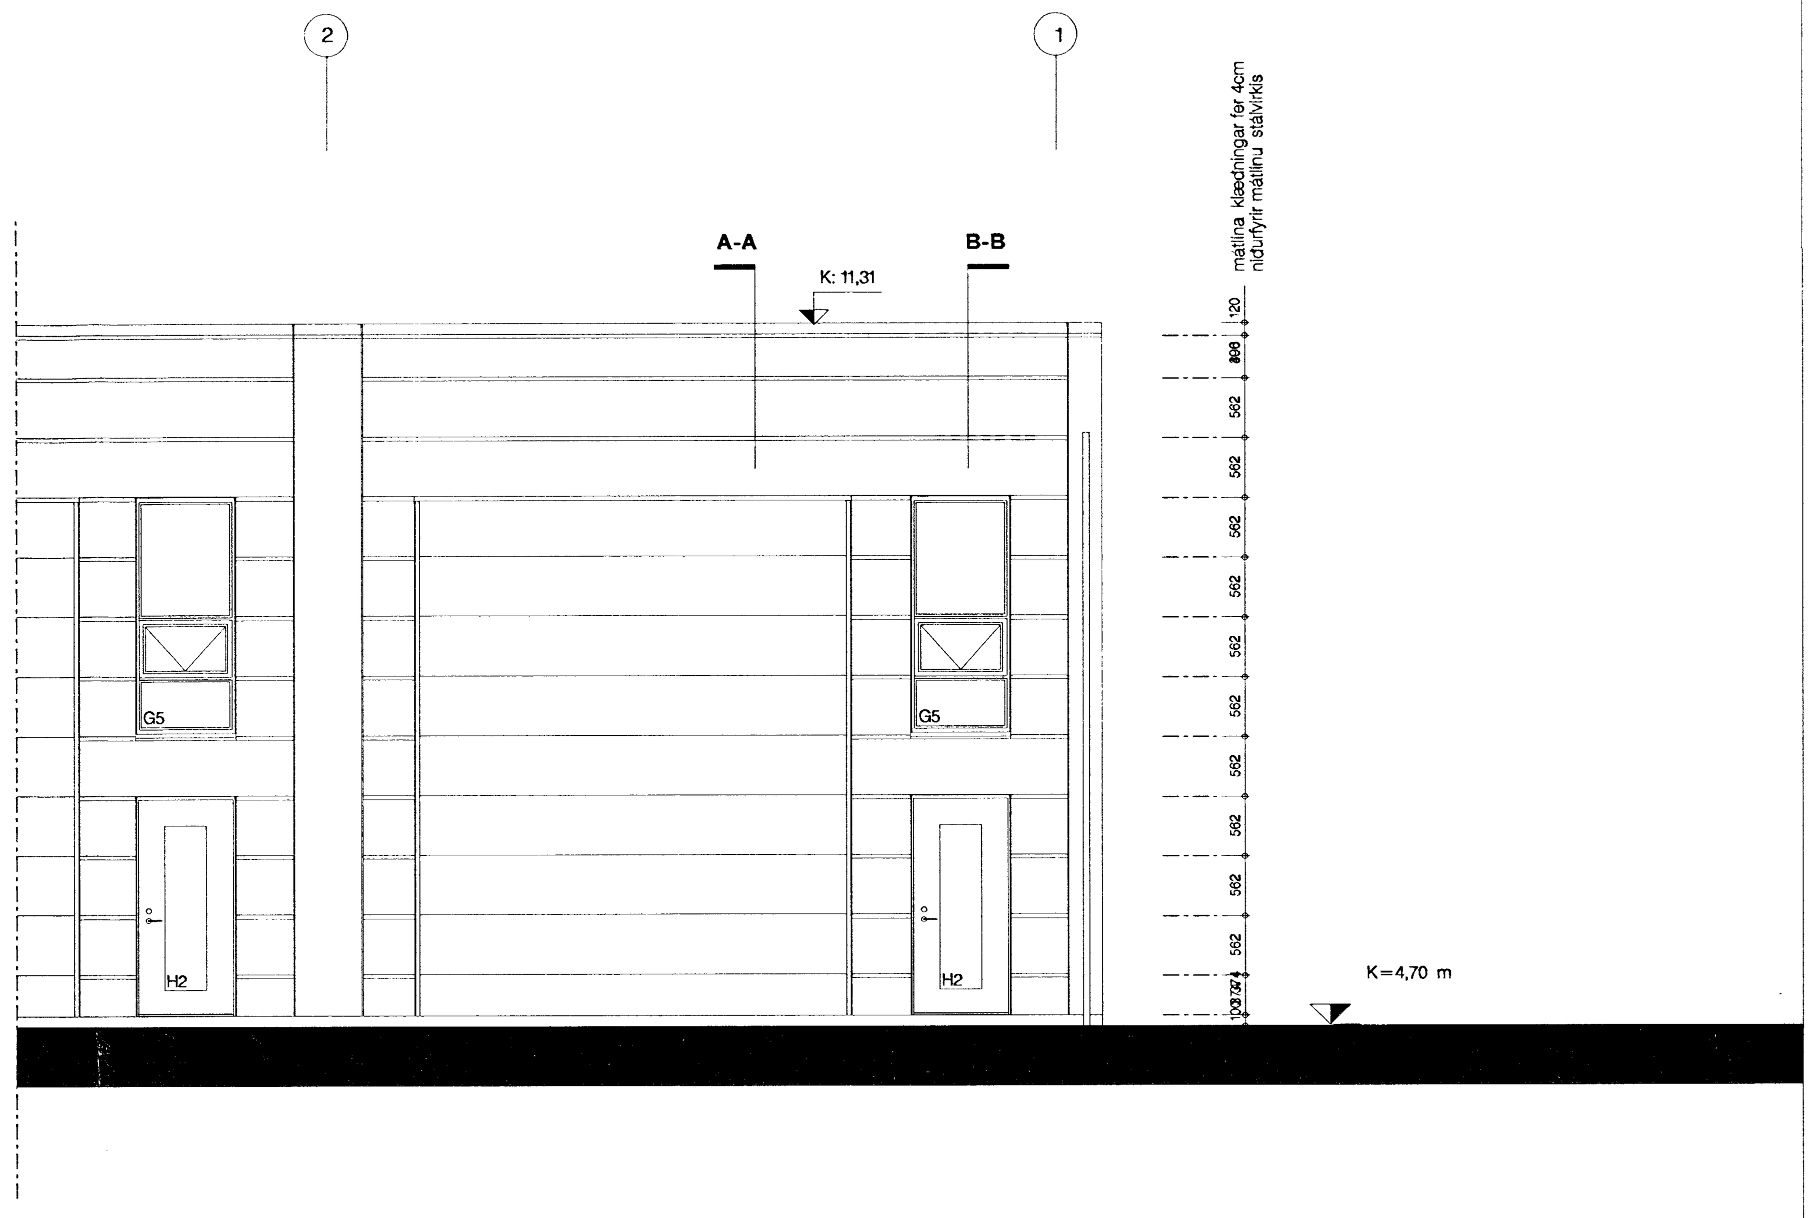


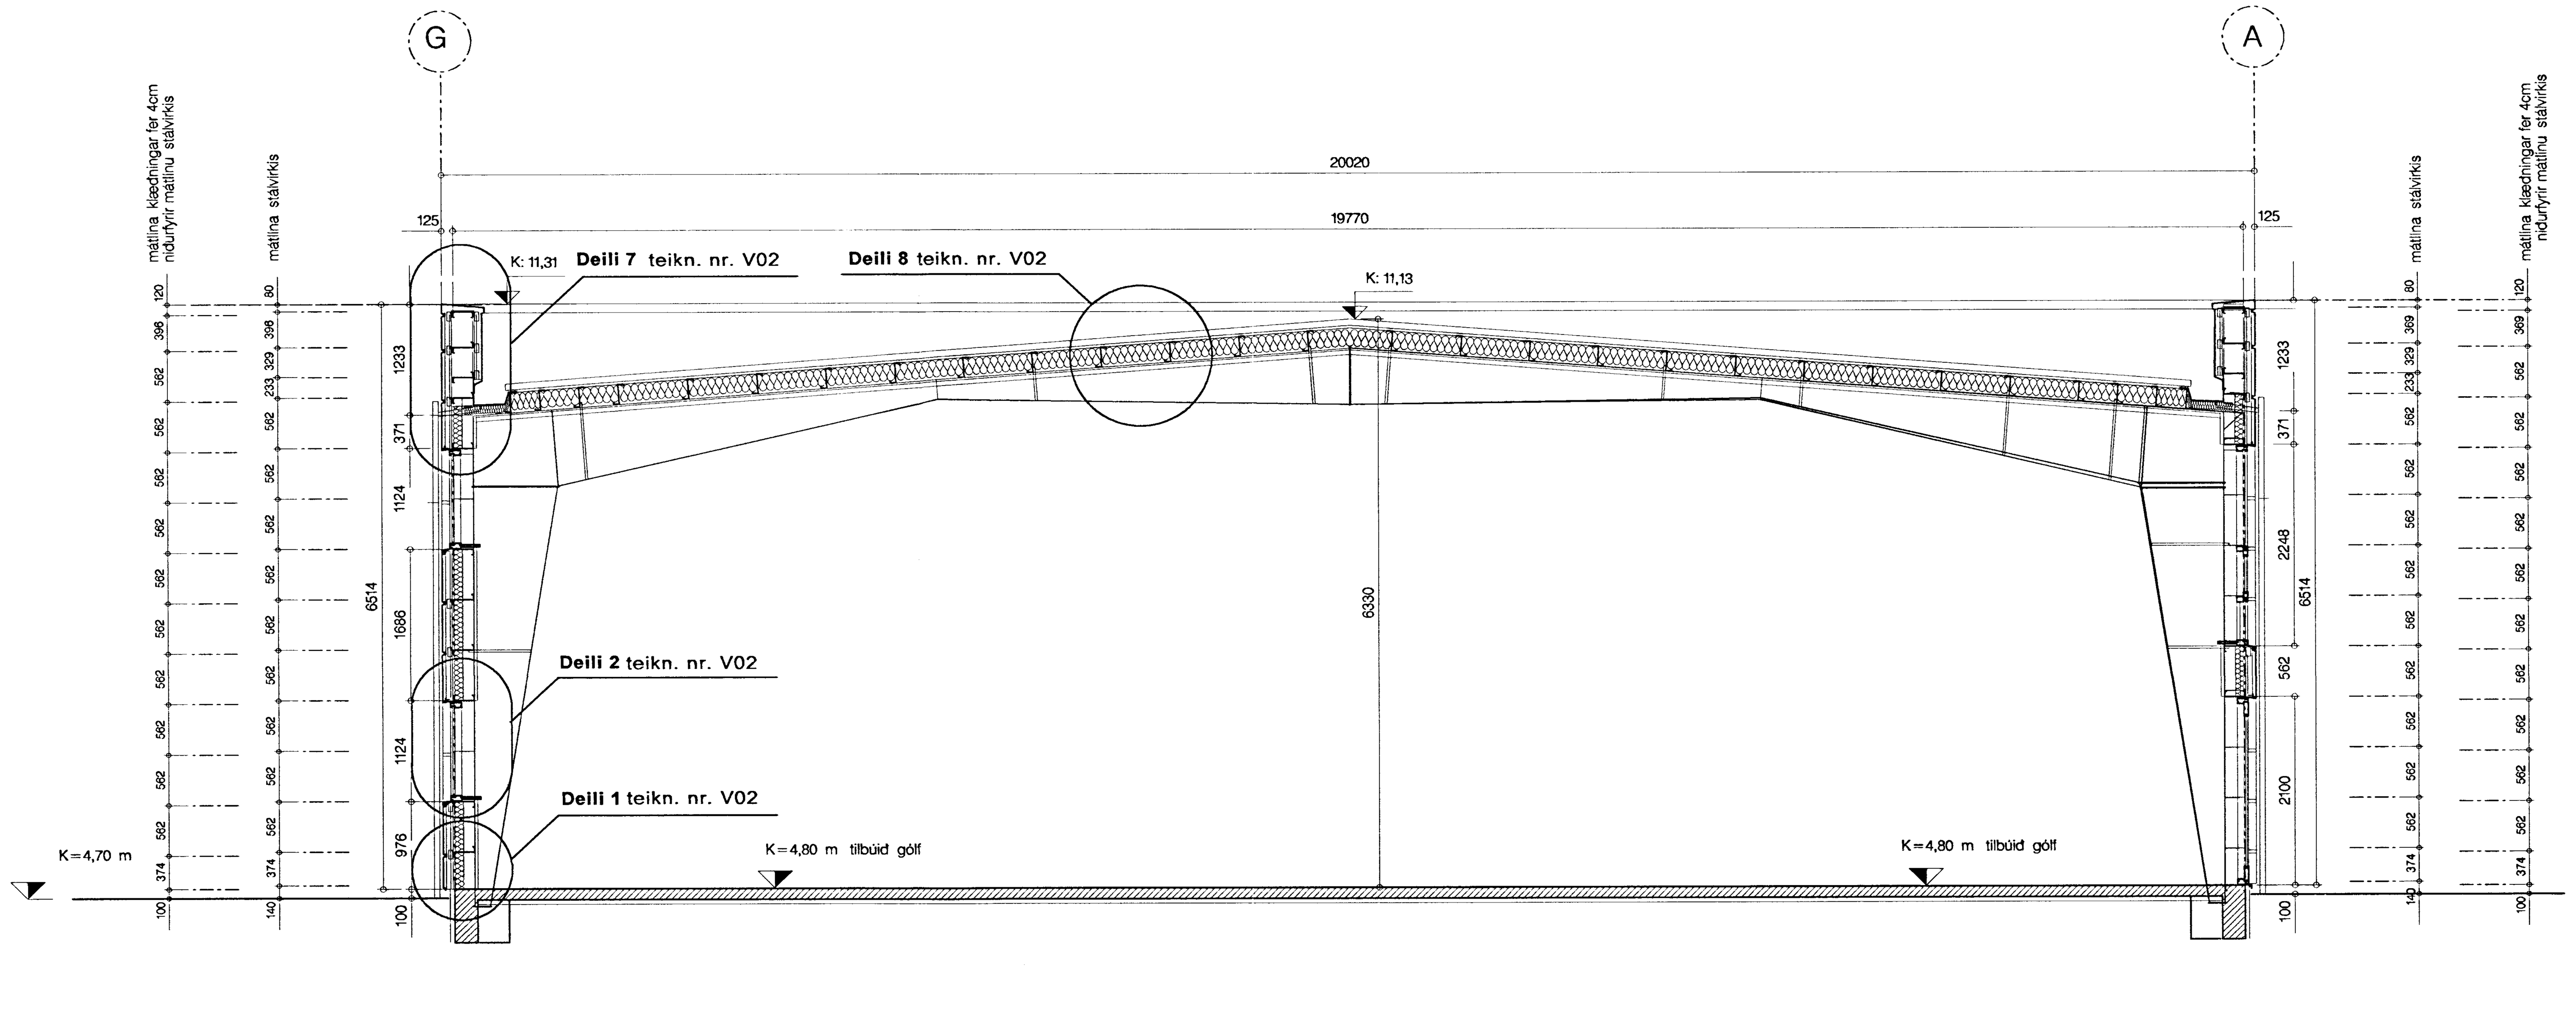


Skurður B–B

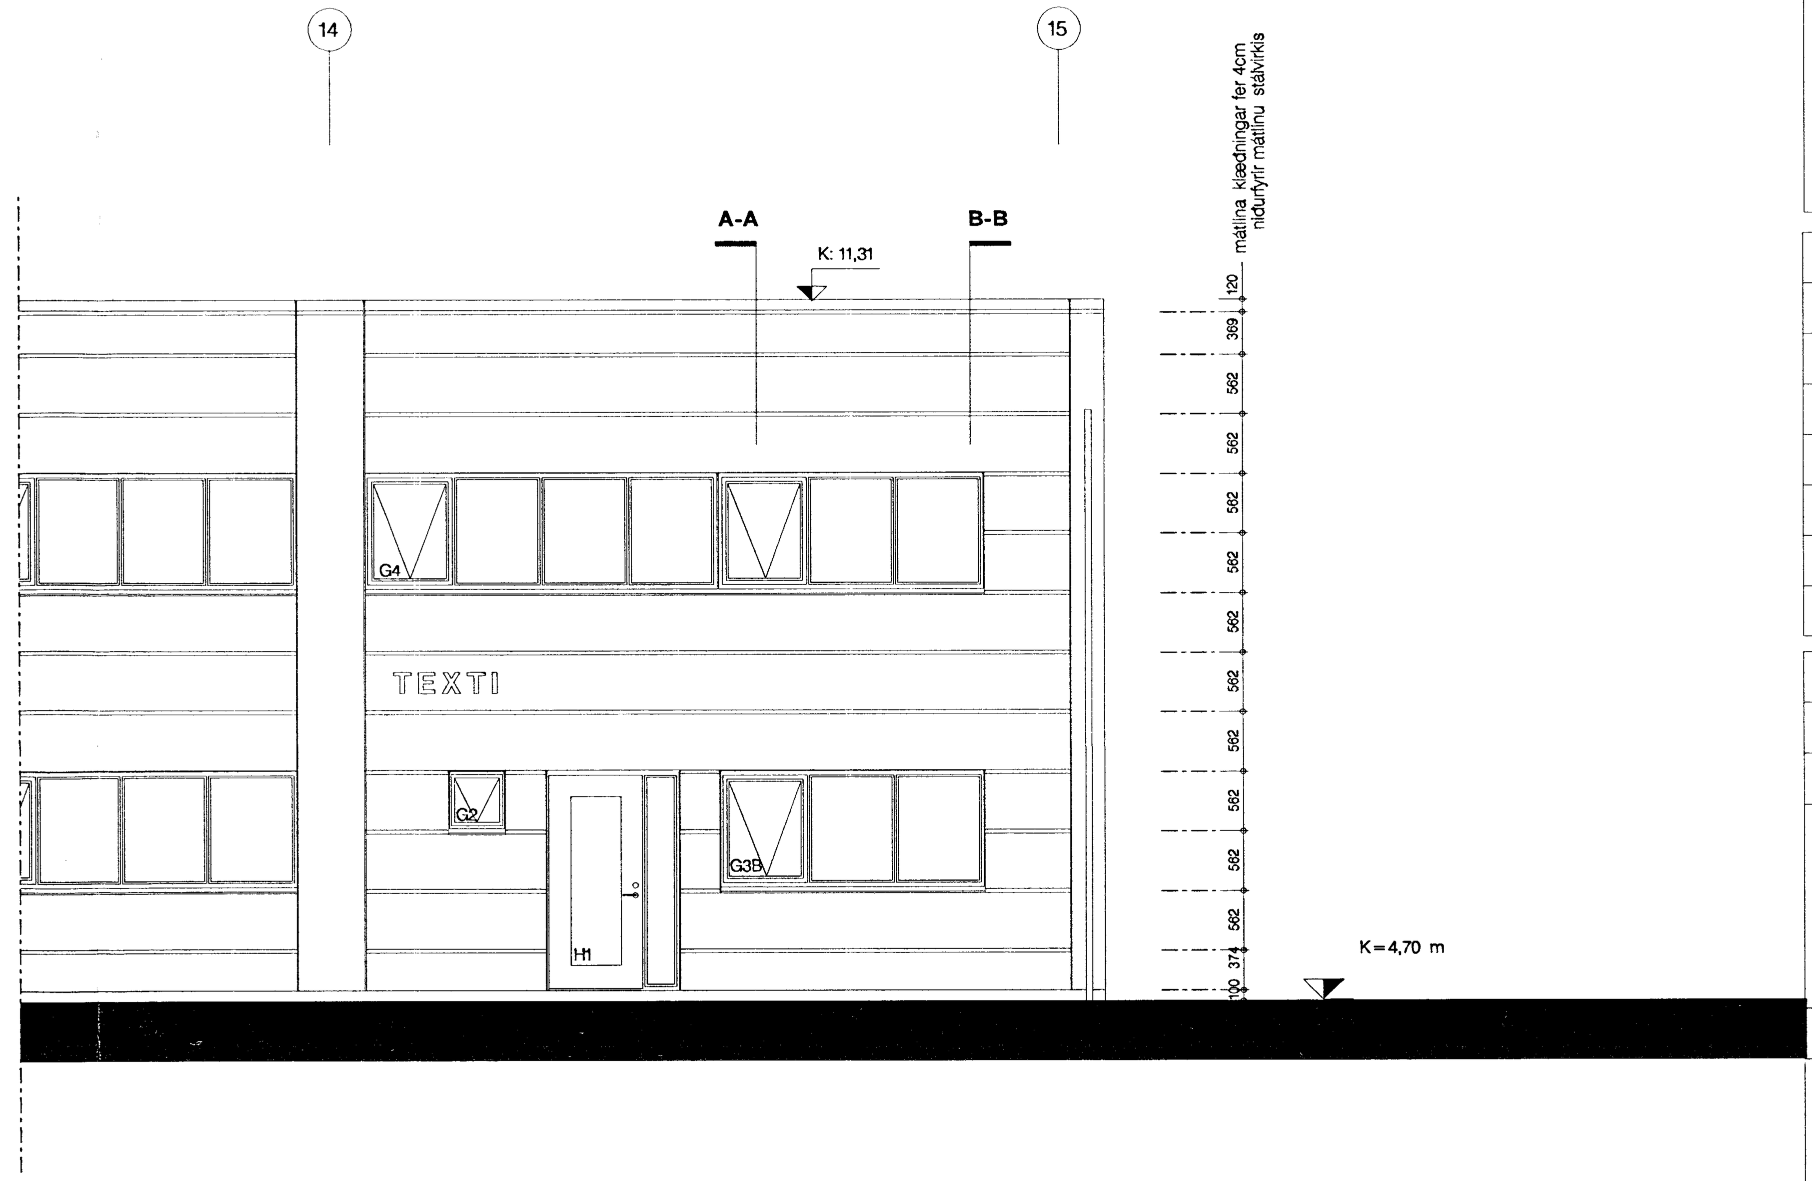


Öll mál og aðstæður athugist á staðnum áður en smíði hefst.
Ósamræmi í teikningum tilkynnist arkitektum.
Allar málllínur eru í mm nema annað komi fram

| ENDURSKOÐUN: | DAGS. | TEIKN. | YFIRF. |
|---|---|---|---|
| H: | | | |
| G: | | | |
| F: | | | |
| E: | | | |
| D: | | | |
| C: | | | |
| B: | | | |
| A: | | | |

VERKHEITI
IÐNAÐARHÚSNÆÐI AÐ LÓNSBRAUT 2

VERKKAUPI: BYGGINGARFÉLAGIÐ LÓNSBRAUT — KENNITALA: 410699–2069

HEITI TEIKNINGAR: SKURÐIR A–A OG B–B, —KVARÐI 1:50

ARKITEKTAR ARK +


Karl Magnús Karlsson Arkitekt FAÍ
Gunnar Örn Sigurðsson FAÍ
Sunnuvegur 3
220 Hafnarfjörður
Sími 555 4691 / 897 46 91
Netfang karlmag@centrum.is


Byggingafulltrúi Hafnarfjarðar
29 DES. 1999

TEIKN: GÖS, KMK
YFIRFARIÐ:
VERK NÚMER: 9901
BLAÐ NÚMER: V6

| DAGS. ÚTGÁFU | KENNITALA ÚTGEFANDA | STÆRÐ | ENDURSK. |
|---|---|---|---|
| 14.10.1999 | 140566–5949 | A1 | |

ÚTGEFIÐ


TEIKNINGU ÞESSA MÁ EKKI AFRITA MEÐ NEINUM HÆTTI, AÐ HLUTA TIL EÐA Í HEILD ÁN SKRIFLEGS LEYFIS HÖFUNDAR.