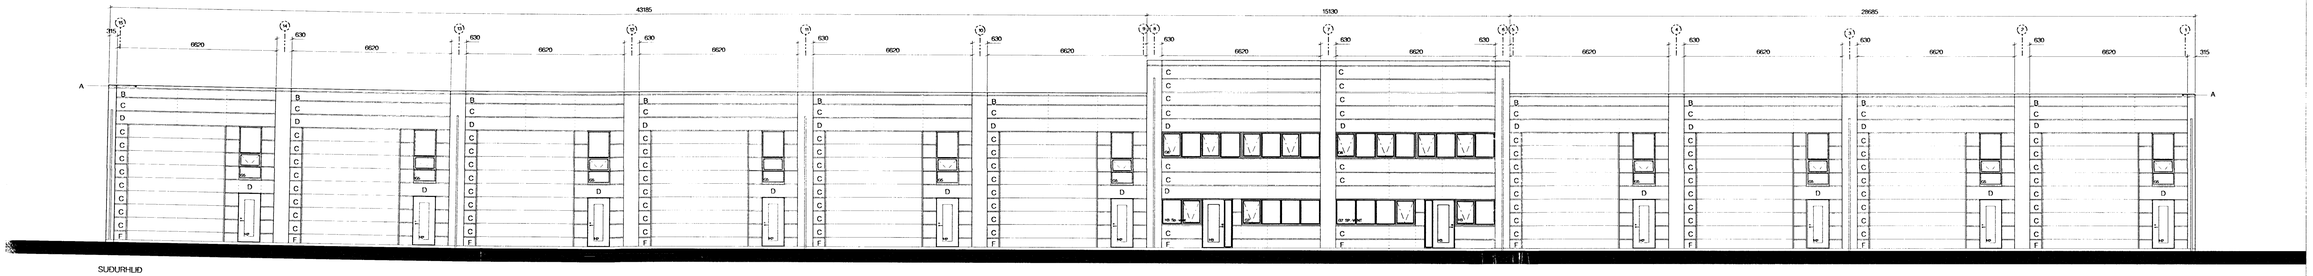

SUÐURHLIÐ

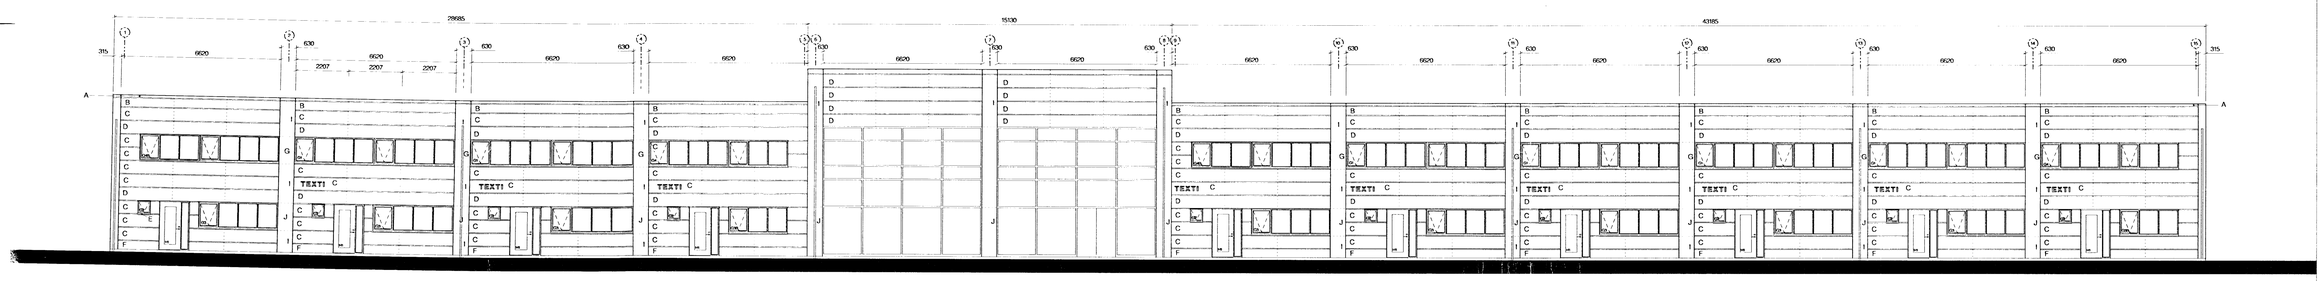

NORÐURHLIÐ

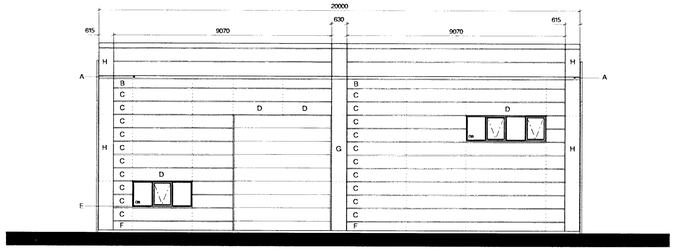

AUSTURHLIÐ

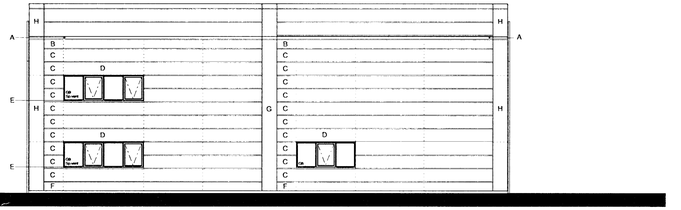

VESTURHLIÐ

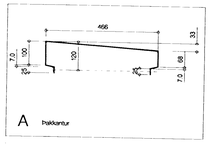

A Þakkantur

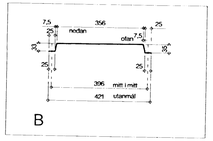

B

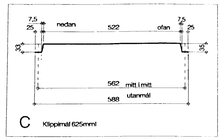

C Klæðning 625mm

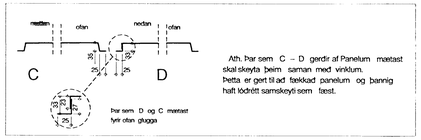

Ath. þar sem C – D gerðir af Panelum mætast skal skeyta þeim saman með vinklum. Þetta er gert til að fæklað panelum og bannig haft lóðrétt samskeyti sem fæst.

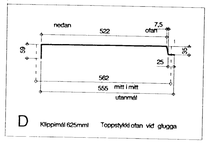

D Klæðning 625mm Toppstykki ofan við glugga

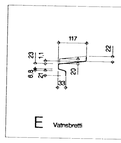

E Vatnsbretti

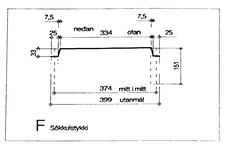

F Sólskýlisstykki

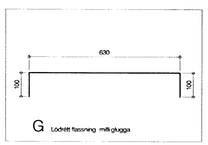

G Lóðrétt flassning milli glugga

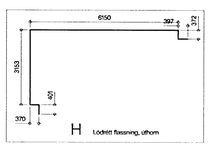

H Lóðrétt flassning, ofhorn

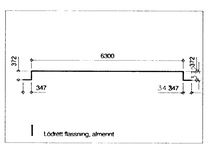

I Lóðrétt flassning, almennt

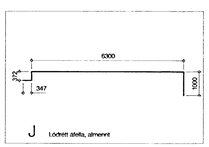

J Lóðrétt álfella, almennt

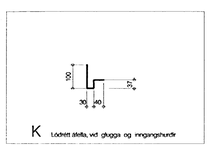

K Lóðrétt álfella, við glugga og inngangshurðir

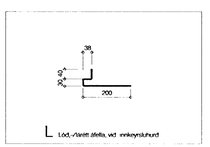

L Lóð. v/lárétt álfella, við innkeyrsluhurð

SKÝRINGAR

Aðrennt um klæðningu

Við smíði klæðningar gilda málin "mitt í mitt".
Fúgur skulu að jafnaði vera 3 mm.
Undir fúgur skal límdur álfelt 50*2 mm , formaður í hóbáru og límist með límkitti.
Lengdir álpanela skal mæld á staðnum.
Vatnsbretti beygist upp undir klæðningu á endum

Ath. þar sem C – D gerðir af Panelum mætast skal skeyta þeim saman með vinklum. Þetta er gert til að fæklað panelum og bannig haft lóðrétt samskeyti sem fæst.

Öll mál og aðstæður athugist á staðnum áður en smíði hefst.
Ósamræmi í teikningum tilkynnist arkitektum.
Allar mállínur eru í mm nema annað komi fram

ENDURSKOÐUN	DAGS.	TEIKN	YFIRF.
A: D panell í stað C yfir hurðum og gluggum	20.10.1999	KMK	
B:			
C:			
D:			
E:			
F:			
G:			

VERKHEITI
IÐNAÐARHÚSNÆÐI AÐ LÓNSBRAUT 2

VERKKAUPI
BYGGINGARFÉLAGIÐ LÓNSBRAUT

KENNITALA
410699-2069

HEITI TEIKNINGAR
KLÆÐNING

Kvarði 1:50

ARKITEKTAR
Karl Magnús Kárason Arkitekt FAÍ
Gunnar Örn Sigurðsson Arkitekt MAA
Sunnuvegur 5
200 Hafnarfjörður
Sími 555 4617, 897 46 36

Samþykkt sem lokafrágangur á séruppdrætti
Hafnarfirði 5. nóv. 1999
Bjarnfríður Hallórsdóttir

TEIKN.
GÖS, KMK

YFIRFARIÐ

VERK NÚMER
9901

BLAÐ NÚMER
V20

DAGS. ÚTGÁFA	KENNITALA ÚTGEFANDA	STIGTÖL	ENDURSK.
14.10.1999	140566-5949	A1	A

ÚTGEFIÐ
Karl M. Kárason
Gunnar Örn Sigurðsson

TEIKNING(AR) ÞESSA MÁ EKKI AFRITA MEÐ NEINUM HÆTTI, AÐ VIÐLAGÐU TIL. ÞÓK. E. EKK. T. HÖFD. ÞAÐ SKRIFLEGUR LEYFIS HÖFUNDAR