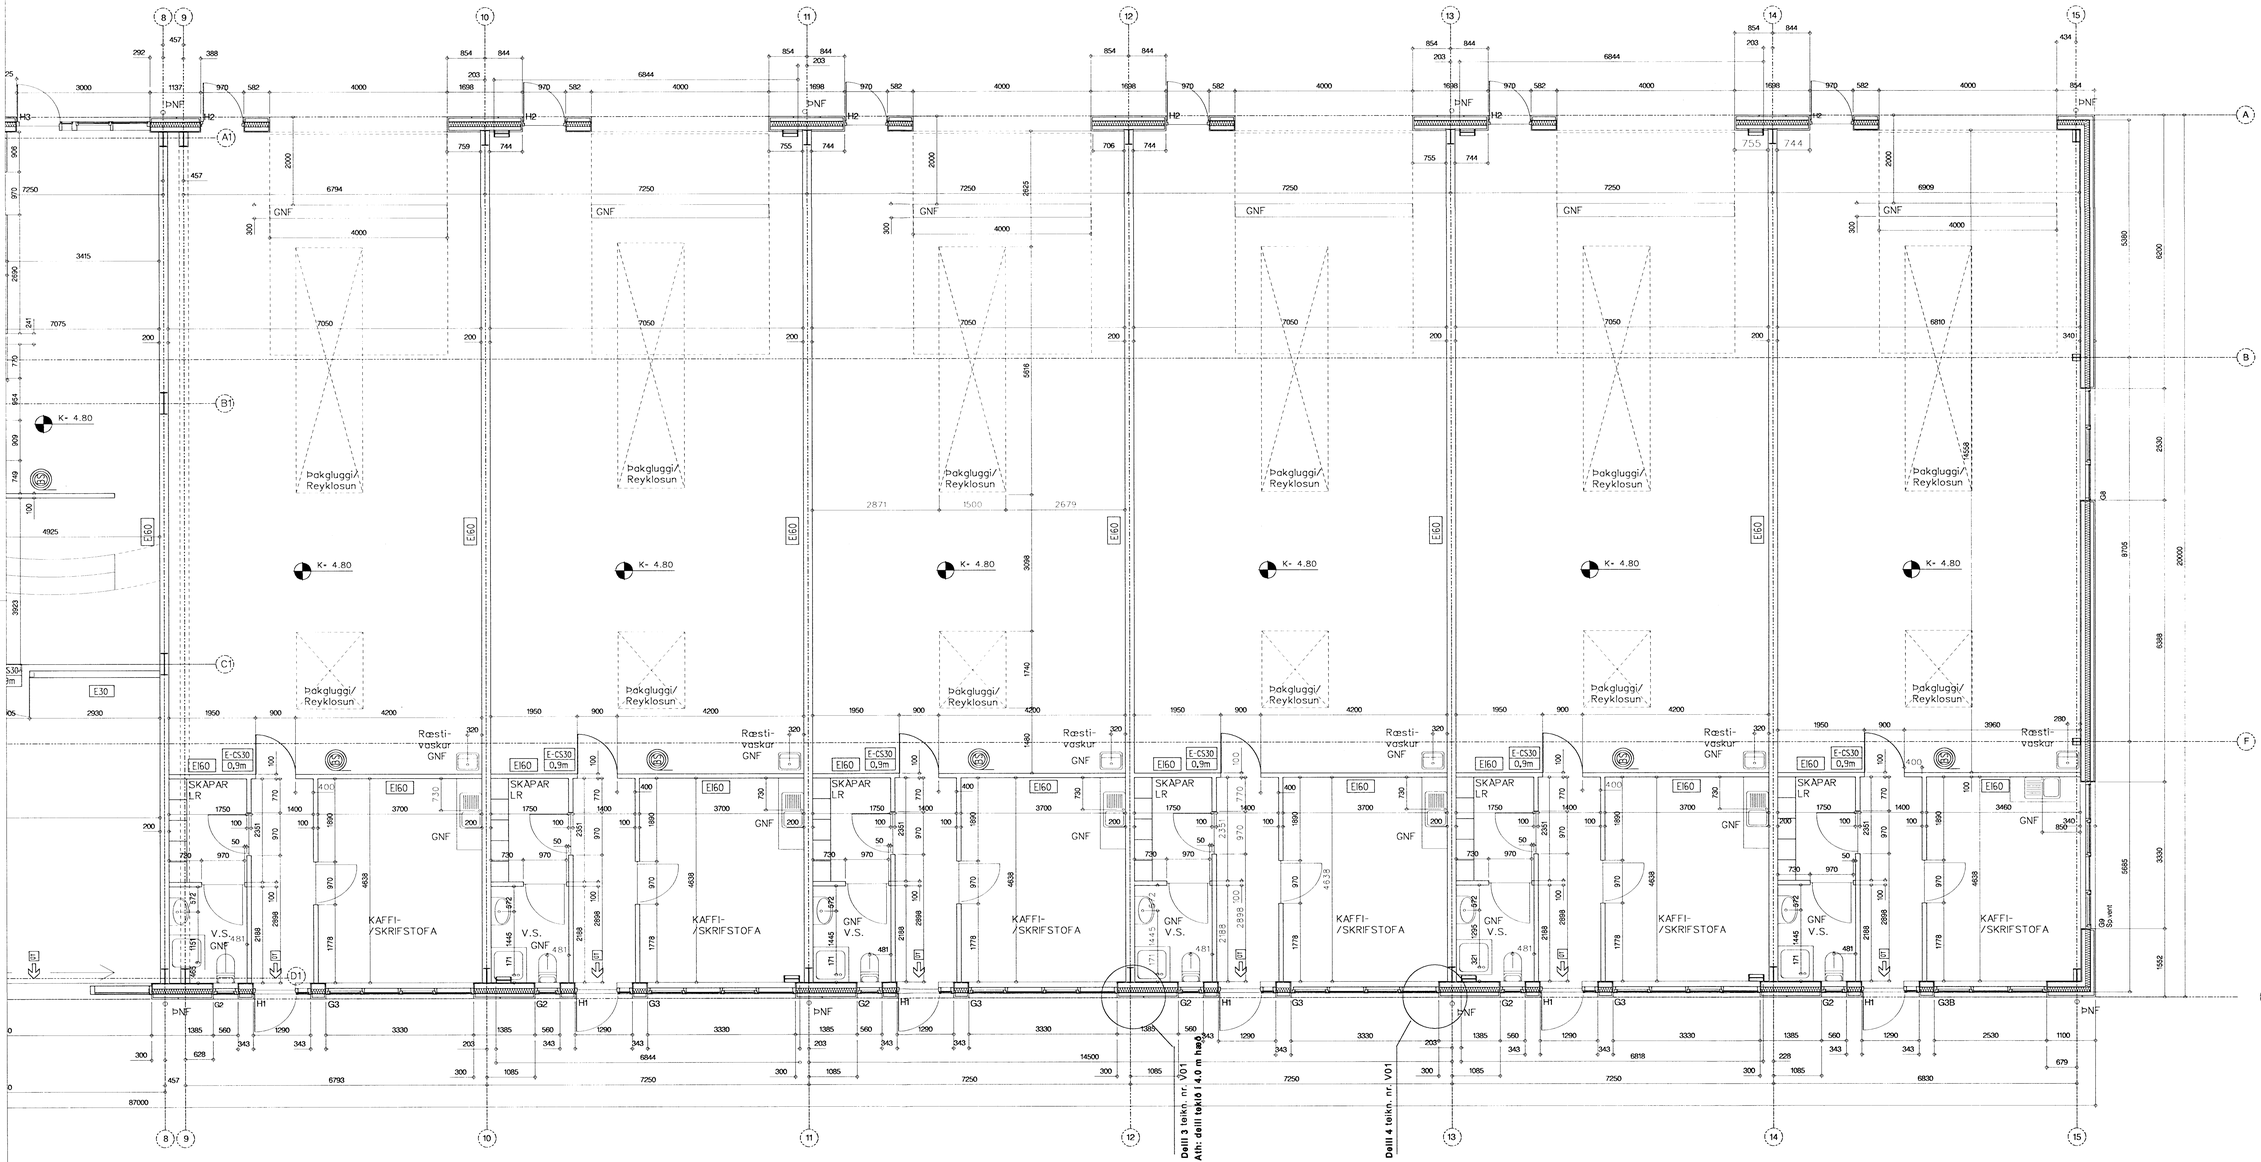

SKÝRINGAR:

Öll mál og aðlaðvður athugist á staðnum áður en smíði hefst.
Ósamræmi í teikningum tilkynnist arkitektum.
Allar málfærur eru í mm nema annað komi fram.

ENDURSKOÐUN	DAGS.	TEIKN.	SAMÞ.
H:			
G:			
F:			
E:			
D:			
C:			
B:			
A:			

VERKHLUTI: ÍÐNAÐARHÚSNÆÐI AÐ LÓNSBRAUT 2
VETTVANGUR: BYGGINGARFÉLAGIÐ LÓNSBRAUT
KENNITALA: 410699-2069
HLUTI TEIKNINGAR: GRUNNMYND VESTURHLUTI
-KVARÐI 1:50

ARKITEKTAR ARK +
Karl Magnús Karlsson Arkitekt FAÍ
Gunnar Örn Sigurðsson FAÍ
Sumarvegur 3
220 Hafnarfirði
Sími 555 4657/557 46 91
Netfang: karlmag@centrum.is

TEIKN: GÖS, KMK
VERKFANGI:
VERK NÚMER: 9901
BLAÐ NÚMER: V1

DAGS. ÚTGÁFU	KENNITALA ÚTGEFANDA	STIGIÐ	ENDURSK.
14.10.1999	140566-5949	A1	

ÚTGEFIÐ
Sigurbjartur Halldórsson
Sigurbjartur Halldórsson