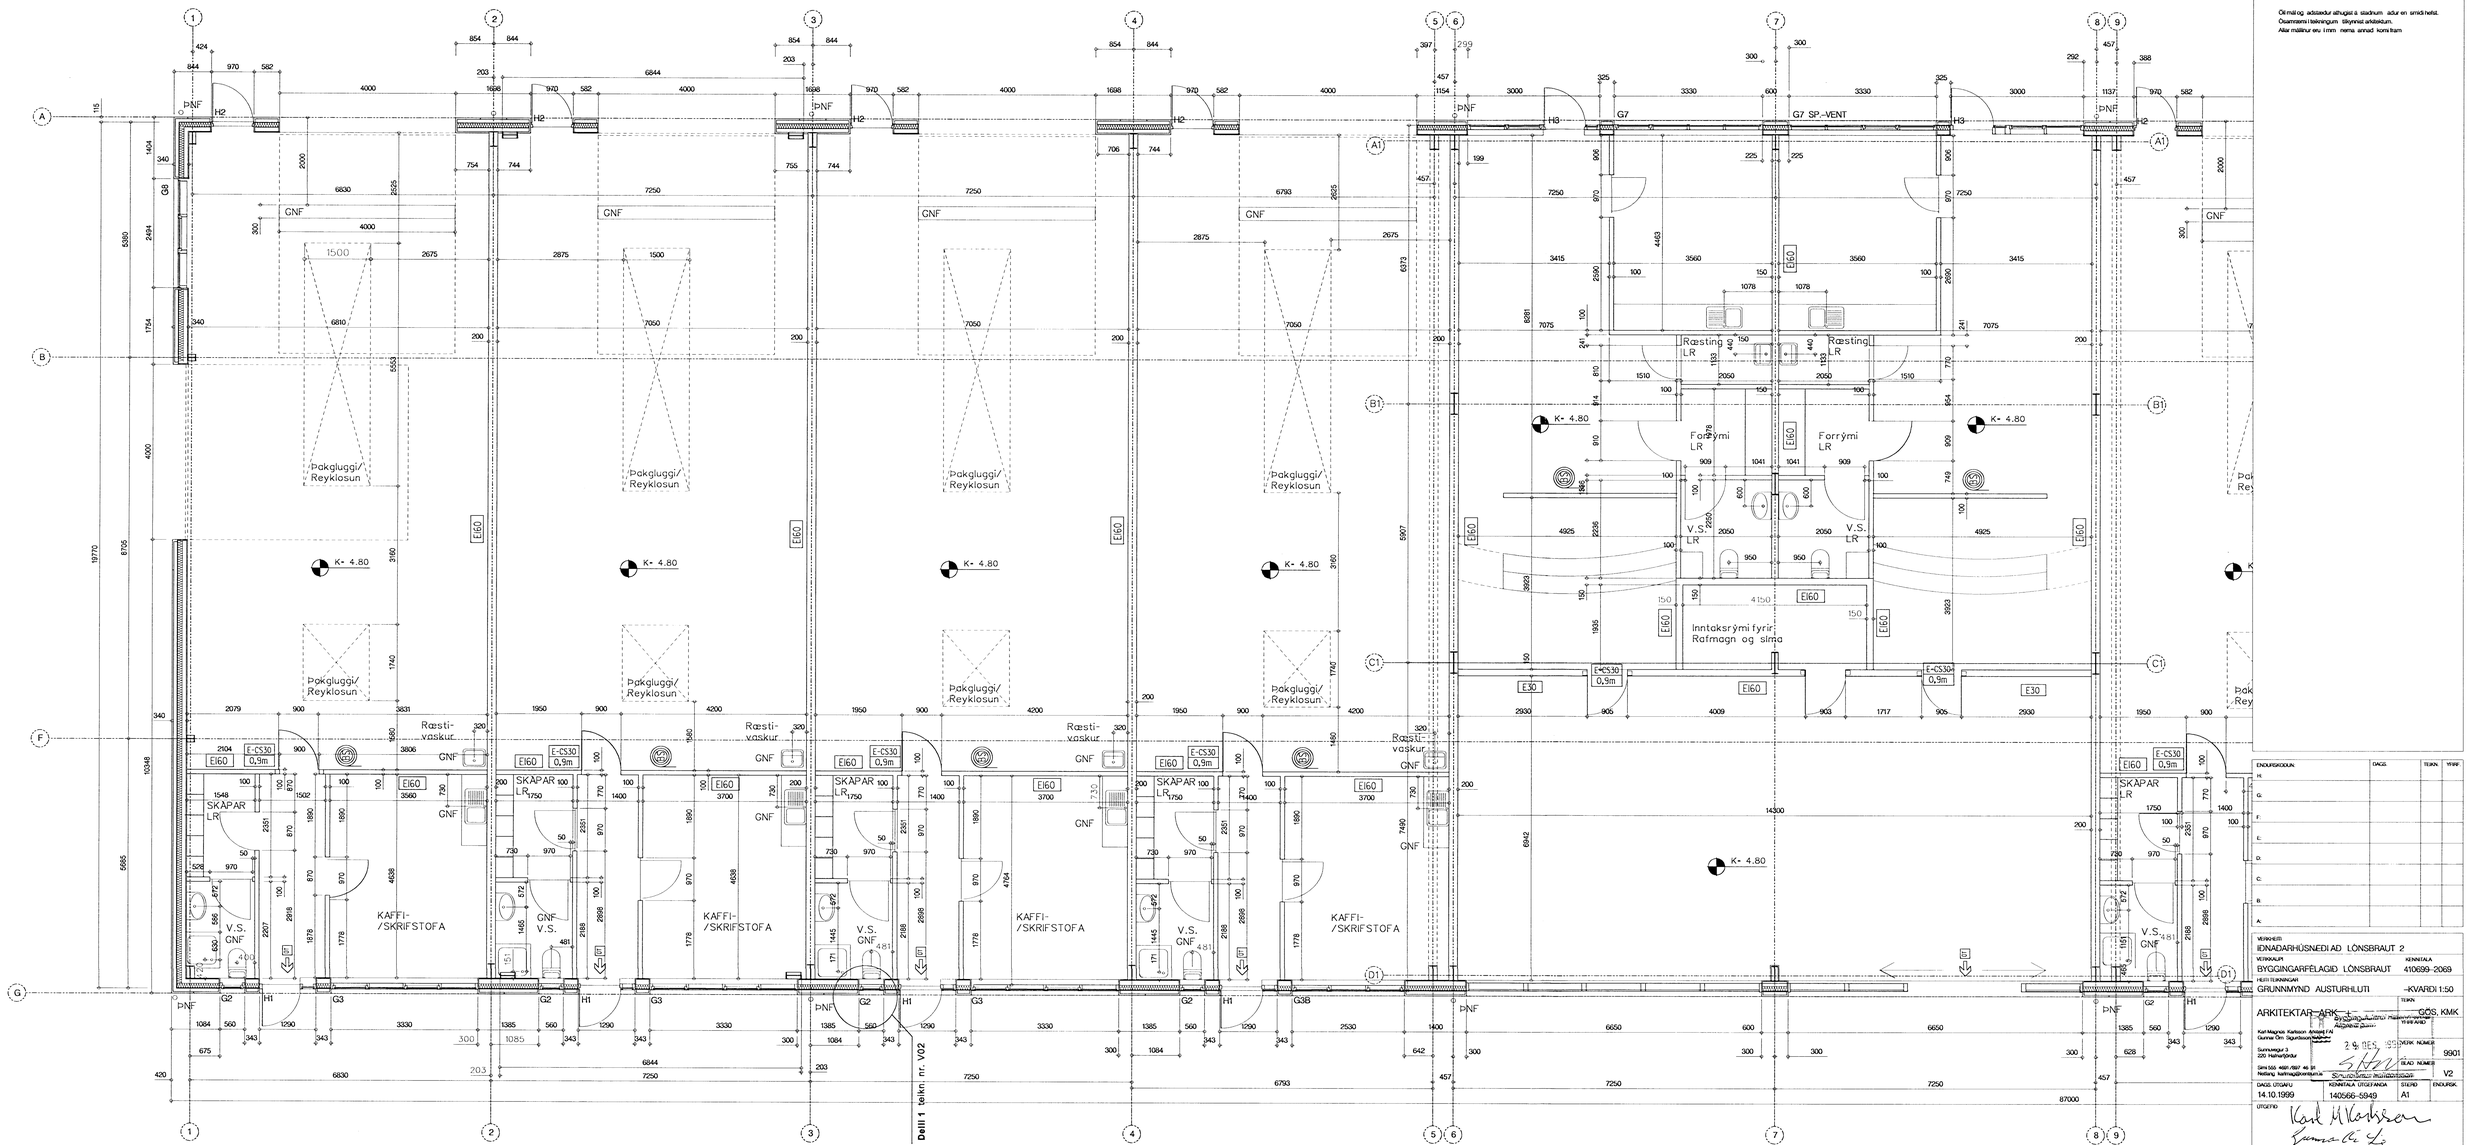

SKÝRINGAR:

Öll mál og aðlaðar athugist á staðnum áður en smíði hefst.
Ósamræmi í teikningum tilkynnist arkitektum.
Allar mállínur eru í mm nema annað komi fram.

ENDURSKOÐUN	DAGS.	TEIKN.	YFIRF.
H:			
G:			
F:			
E:			
D:			
C:			
B:			
A:			

VERKHEITI: IÐNAÐARHÚSNÆÐI AÐ LÓNSBRAUT 2
VERKKAUPI: BYGGINGARFÉLAGIÐ LÓNSBRAUT
KENNITALA: 410369-2069
HEITI TEIKNINGAR: GRUNNMYND AUSTURHLUTI
KVARDI 1:50
TEIKN.: GÓS, KMK

ARKITEKTAR ARK-I

Karl Magnús Karlsson Arkitekt FAÍ
Gunnar Örn Sigurðsson Arkitekt FAÍ
Sunnuvegur 3
220 Hafnarfjörður
Sími 565 4691/897 46 91
Netfang: karlmag@centrum.is

BYGGINGARFULLTRÚI HAFNARFJARÐAR
Móttekið
2 9 DES. 1999
SKJALANR.: 9901
SKJALAFLOKKUR: Samþykkt byggingarnefndar
V2

DAGS. ÚTGÁFU: 14.10.1999
KENNITALA ÚTGEFANDA: 140566-5949
STÆRÐ: A1
ENDURSK.:

ÚTGEFIÐ

ÞESSARAR TEIKNINGAR MÁ EINGÖNGU NOTA MEÐ ÞEIM TILGANGI SEM HÚN ER GERÐ OG ÁBENDINGUM ÚTGEFANDA