


LÖNSBRAUT

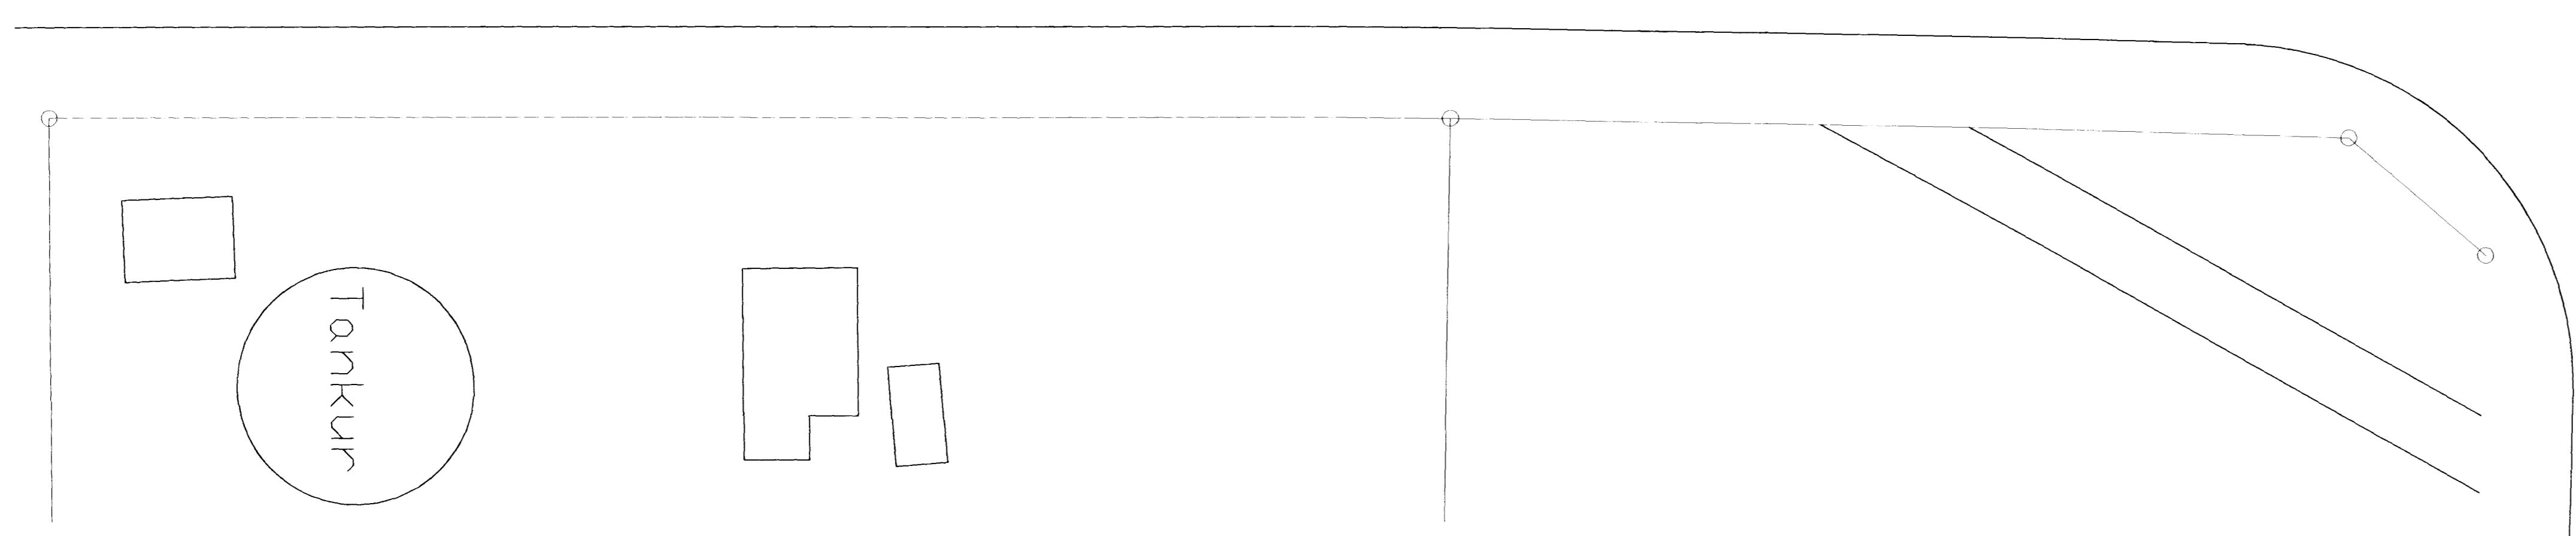


SKÝRINGAR:

Öll mál í mm nema annað sé tekið fram. Allta málsetningu skal kanna á staðnum.

— SKOLPLÖGN  
- - - REGNVATNSLÖGN

Regnvatnslagnir í plani eru PVC 100, halli 10o/oo nema annað sé tekið fram. Tengistykki skulu vera sömu gerðar og pípur. Uppgefnir kótar eru rensliskótar. Dlúgildra skal vera minnst 4 m3 og vera frá viðurkenndum framleiðanda. Niðurföll í plani eru öll með sandfangi.

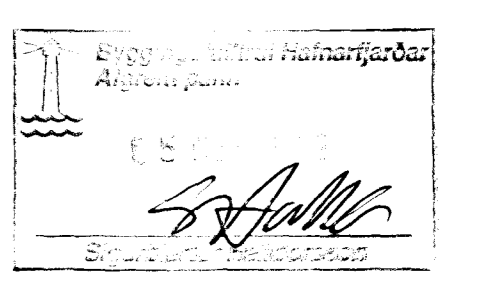

25.10.1998  
HELBRIGDISEFTIRLIT'S  
HAFNARFJÁRDAR-  
OG KÖNNINGSSVÆÐIS  
Gardaborg 7-210 Gardabæ  
K. Stefánsson

Bygging, nafn og heimilisfang	LÖNSBRAUT 2, HAFNARFJÓRÐI	Ímála teininngar	LAGNIR UTANHOSS FRÁ PLANI STÆRÐ DLÚGILDRU, SKÝRINGAR	Hannað	Yfirferið	Undirskrift
Verkfæðastofa	VERKFRÆÐIÞJÓNUSTAN EHF GARDABORG 7, 210 GARDABÆ SÍMI 544 8600 FAX 544 8601 GSM 862 8606, TÖLVUPÓSTUR Jong@snertill.is	Hönnuður	Jón Guðmundsson Kt. 280255-4329	Málsvæði	1:200	Breytingar
Dagsetning	okt-99	Hannað	JG	11	21	Stálgrindahús
Títtferið	JG	Sambýtt	JG	Talvaskrá	Landneminn/skolp.dwg	