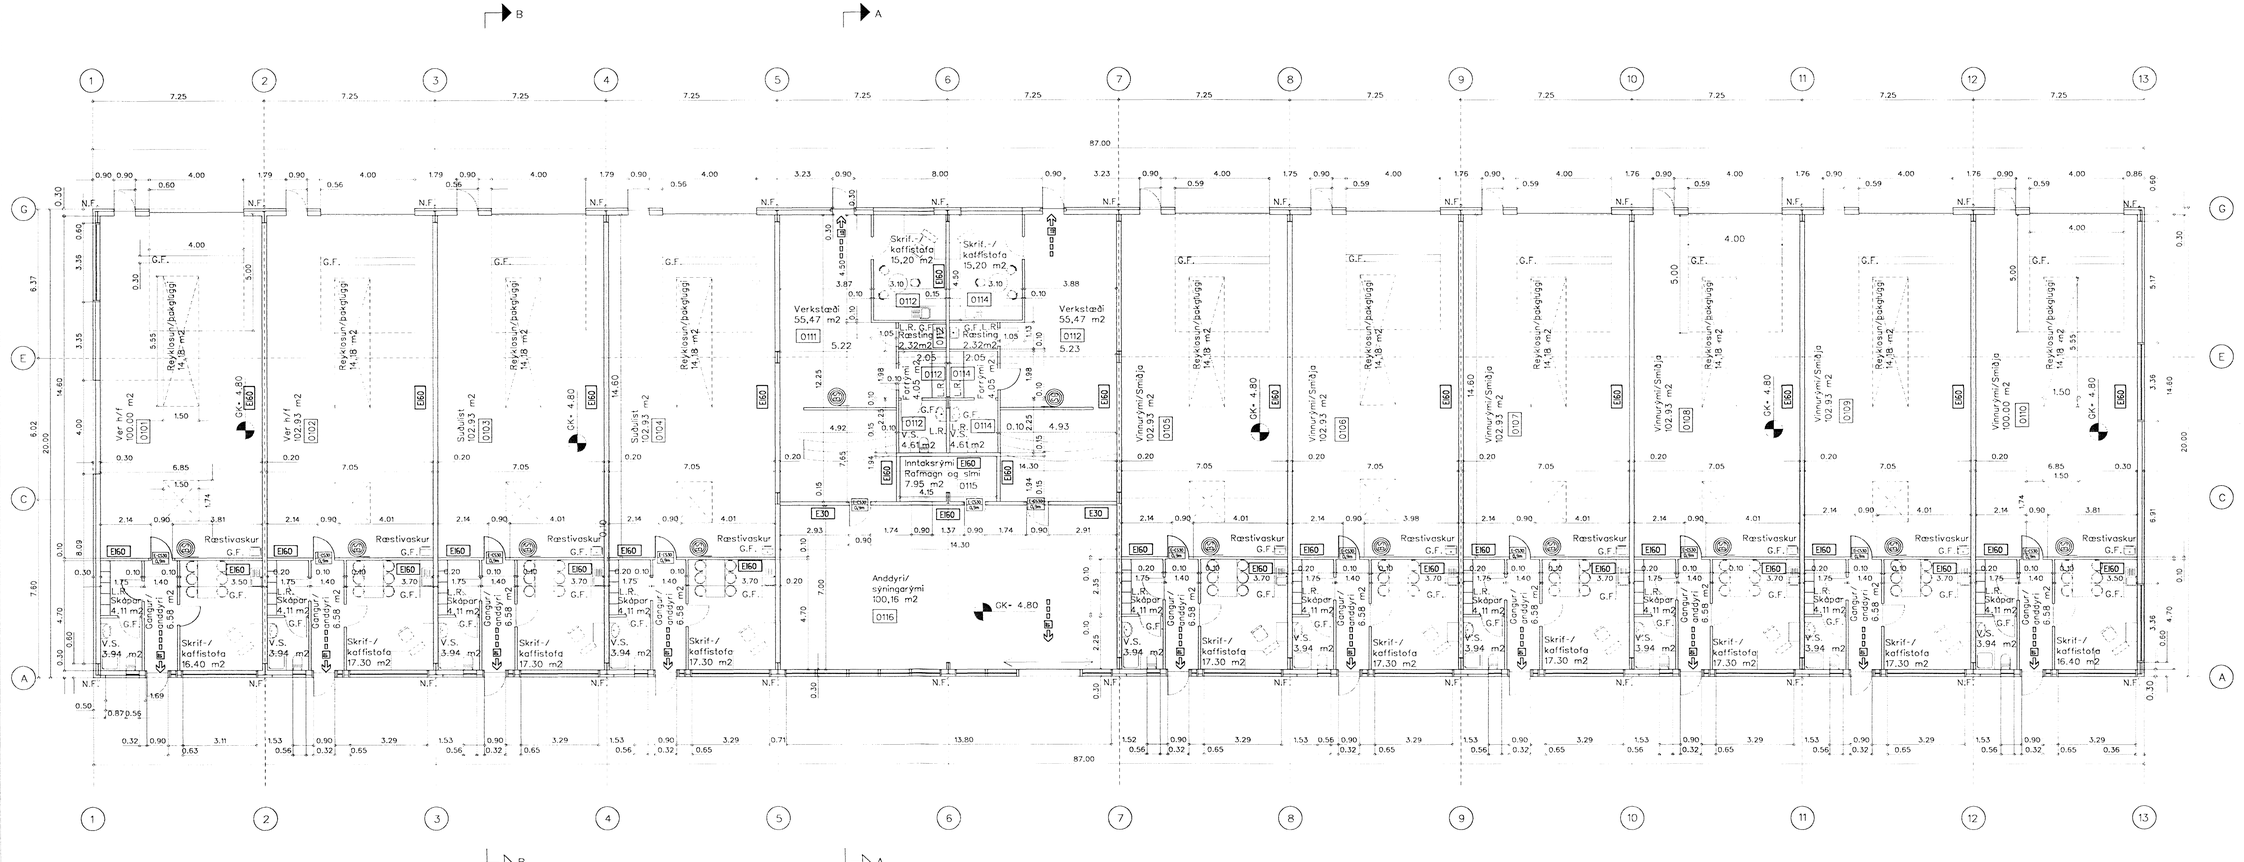

LOFTRESING:	L.R.
GÓLFNIÐURFALL:	G.F.
ÞAKNIÐURFALL:	N.F.

✱
ÞAR SEM FYRIRHUGUÐ STARFSEMI
ER EKKI SKILGREIND Í NÆRUÐU BILGILDIR:
AÐUR EN HÚSIÐ ER TEKIÐ Í NOTKUN VERÐUR BÓÐ AÐ SKILGREINA
FYRIRHUGAÐA STARFSEMI Í NÆRUÐU BILI.

BYGGINGARLÝSING

NOTKUN OG STARFSEMI ✱	Í byggingunni er hafnsækin starfsemi, svo sem ýmis viðgerðarþjónusta fyrir smábáta-eigendur. Einnig eru fyrirtækin VER hf/ og Suðurlist þar til húsa ætlaðar fjöldi starfsmanna er um það bil 3 - 6 í hverju bili
BURÐARVIRKI:	Stál
EINANGRUN:	Steinull, 100 mm í veggjum þar sem starfsmannarými eru smiðja/vinnurými er 50 mm plasteinangrun í grunnplötu 200 mm steinull í þaki
U-GILDI (W/m2 K):	Hurðir- 3,0. Gólf- 0,3. Þak- 0,2. Útveggir- 0,4 Gluggar (karmar, gler vegið meðaltal, k-gler)- 2,0. Útveggir, vegið meðaltal (veggfletir, gluggar og hurðir)- 0,85.
ÚTVEGGIR:	stálstoðir, útlígips með vindvörn 100 mm steinullar einangrun 30mm lattun Vinnurými eru útveggir klæddir að innan með stálplötum Starfsmannarýmum trefjagifsi máluð
ÞAK:	4 gráðu halli: lárétt málmklæðning með tvöföldum fals, 200 mm steinull, ölllþakniður fölleru utanáliggjandi
KLÆÐNING ÚTVEGGJA:	Stoðar óþlötur
GLUGGAR:	öllgluggar, verksmiðjuframl. tvöfallt einangrunargler (k-gler) með hámarks U-gildi (W/m2K) 2.0
LÉTTIR INNVEGGIR:	stálgrind fyllt m. steinull, klæðning í flokki 1
GÓLF:	linóleum- og vinyldúkar flotlögn á smiðju/vinnurými
LITIR UTANHÚSS:	Ljós litur á þaklæðningu (blár), öllllaðir gluggar
LAGNALEIÐIR:	Istokkum: innan á útveggjum og í kverk upp við þak
LOFTRESING:	þau rýmieru sem ekki liggja við útvegg eru vétraust
ÖRYGGISKERFI:	öryggisþjónusta með nætur og helgarvakt (securitas eða sambærilegt)
BRUNAVARNIR:	Út- og neyðarlýsing í samræmi við Byggingarreglugerð. Klæðningar allra veggja innanhús í flokki 1. Handslökkvitæki, reyksknýjarar í samráði við eldvarnaeftirlit.

ENDURSKOÐUN:	Staðsetning innloka,	DAGS:	TEIKN:
A.	málsetning, bygginglýsing: U-gildi	05.07.1999	KMK
B.	Textisamb. við brunavarnir, samkv. ábendingu Brunamálastofn. ríkisins	06.07.1999	KMK
C.			
D.			
E.			
F.			
G.			

VERKHEITI
IÐNAÐARHÚSNÆÐI AÐ LÓNSBRAUT 2
VERKKAUPI
BYGGINGARFÉLAGIÐ LÓNSBRAUT
KENNITALA
410699-2069
HEIÐURSNÚMER LÓÐAR
GRUNNMYND

ARKITEKTAR ARK +
Karl Magnús Karlsson Arkitekt FAÍ
Gunnar Örn Sigurðsson FAÍ
Suðurvegur 3
220 Hafnarfirði
Sími 565 4691 /867 46 91
Netfang: karlmag@islandia.is

TEIKN: GÖS, KMK
VERKÁRÁÐ
VERK NÚMER: 9901
BLAÐ NÚMER: 003
STÆRÐ: A1
ÚTGÁFUSK: A, B
DAGS. ÚTGÁFU: 18.06.1999
KENNITALA ÚTGEFANDA: 140566-5949

ÚTGEFIÐ
Byggingafulltrúinn í Hafnarfirði
Móttekið
Sigurðsson