




Deili 2 við glugga lóðrættur skurður mkv. 1:5

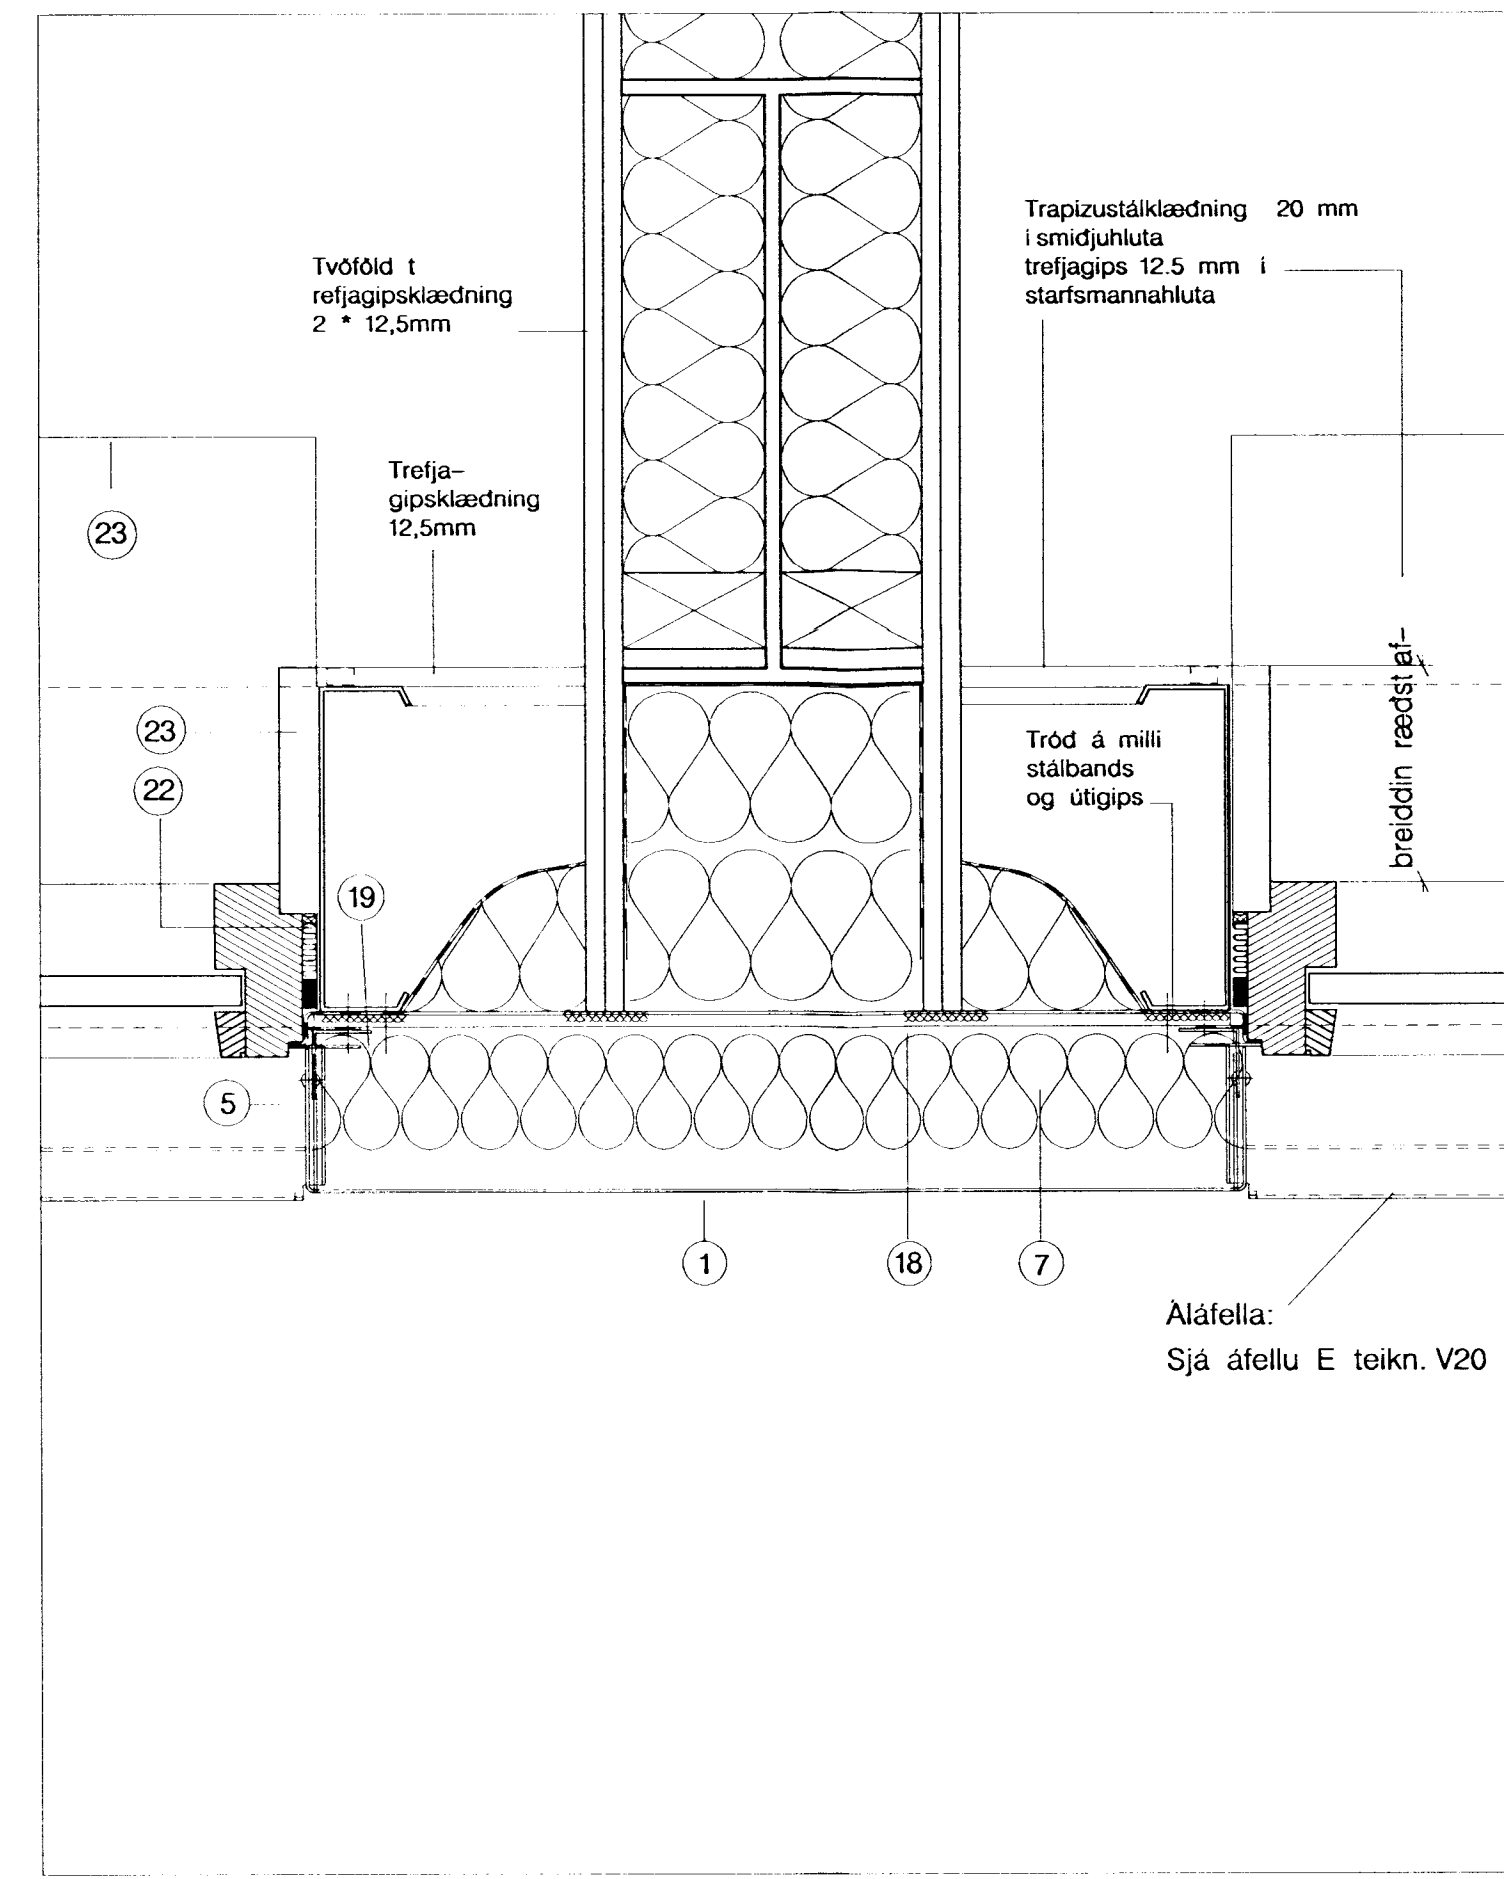


Deili 3 við glugga lárættur skurður mkv. 1:5

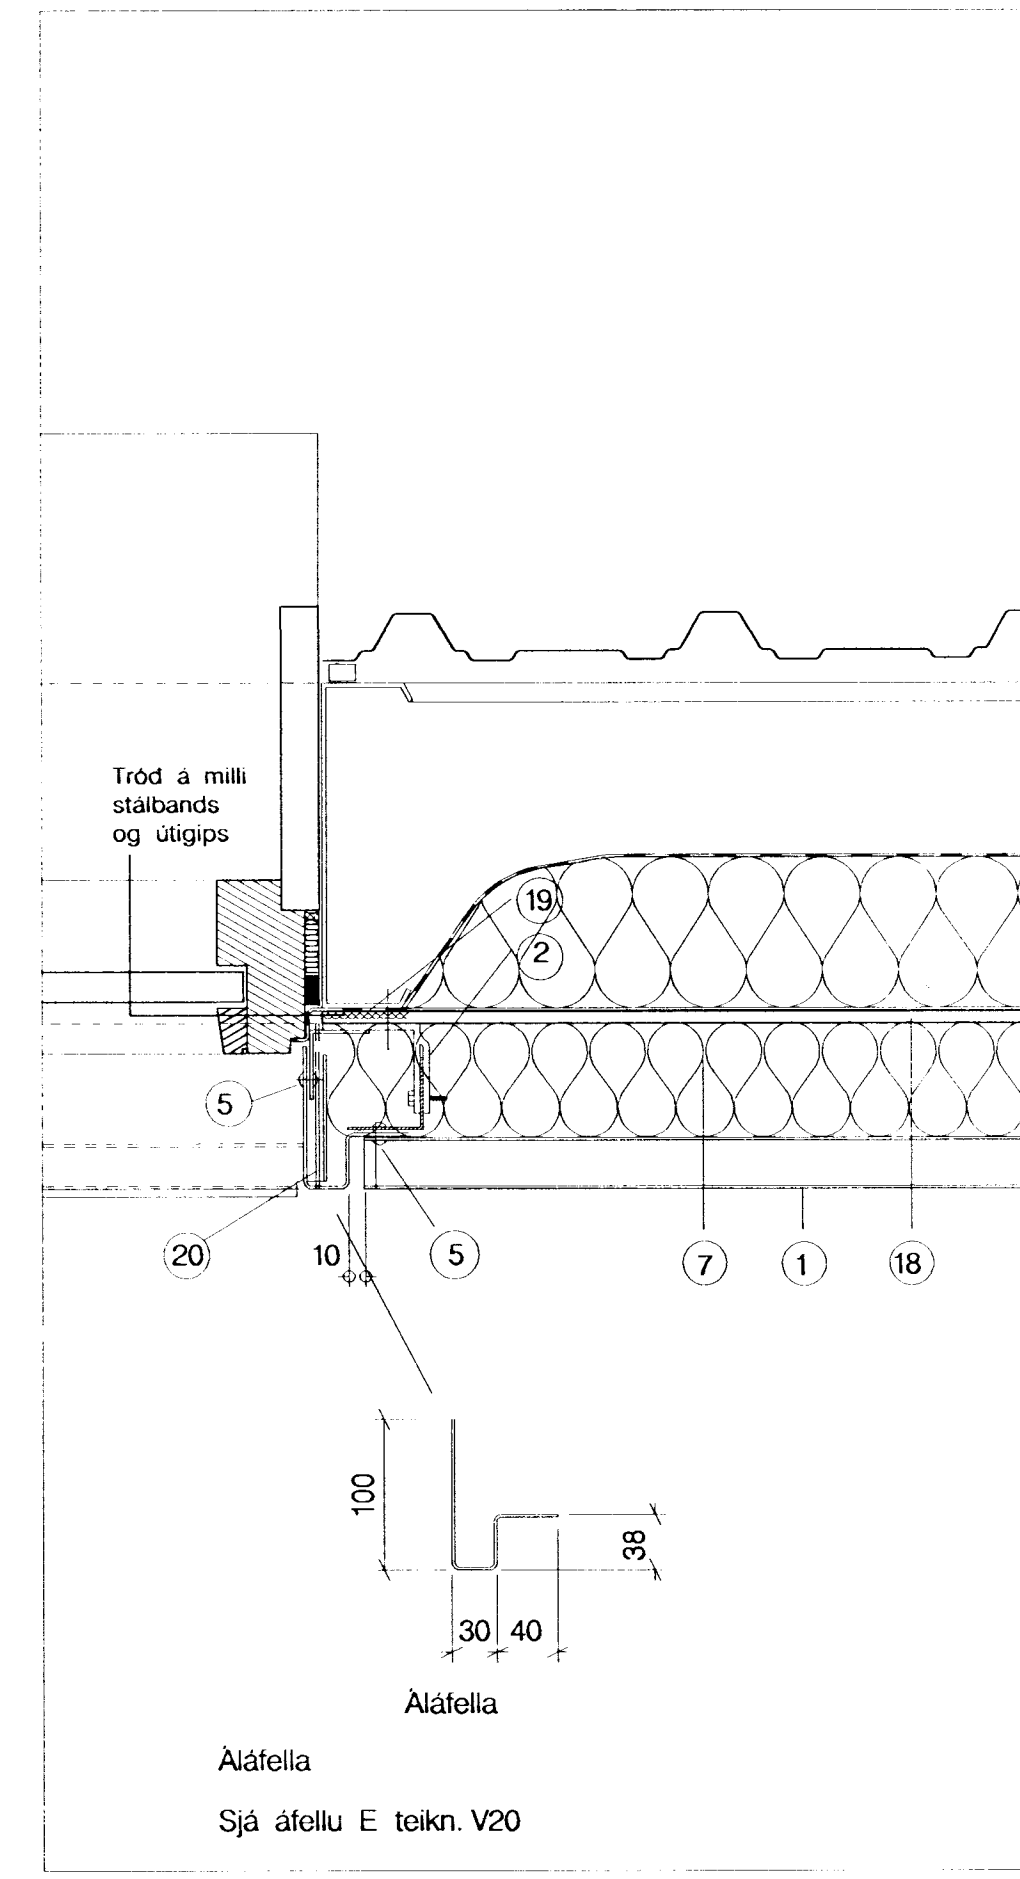


Deili 4 við glugga lárættur skurður mkv. 1:5

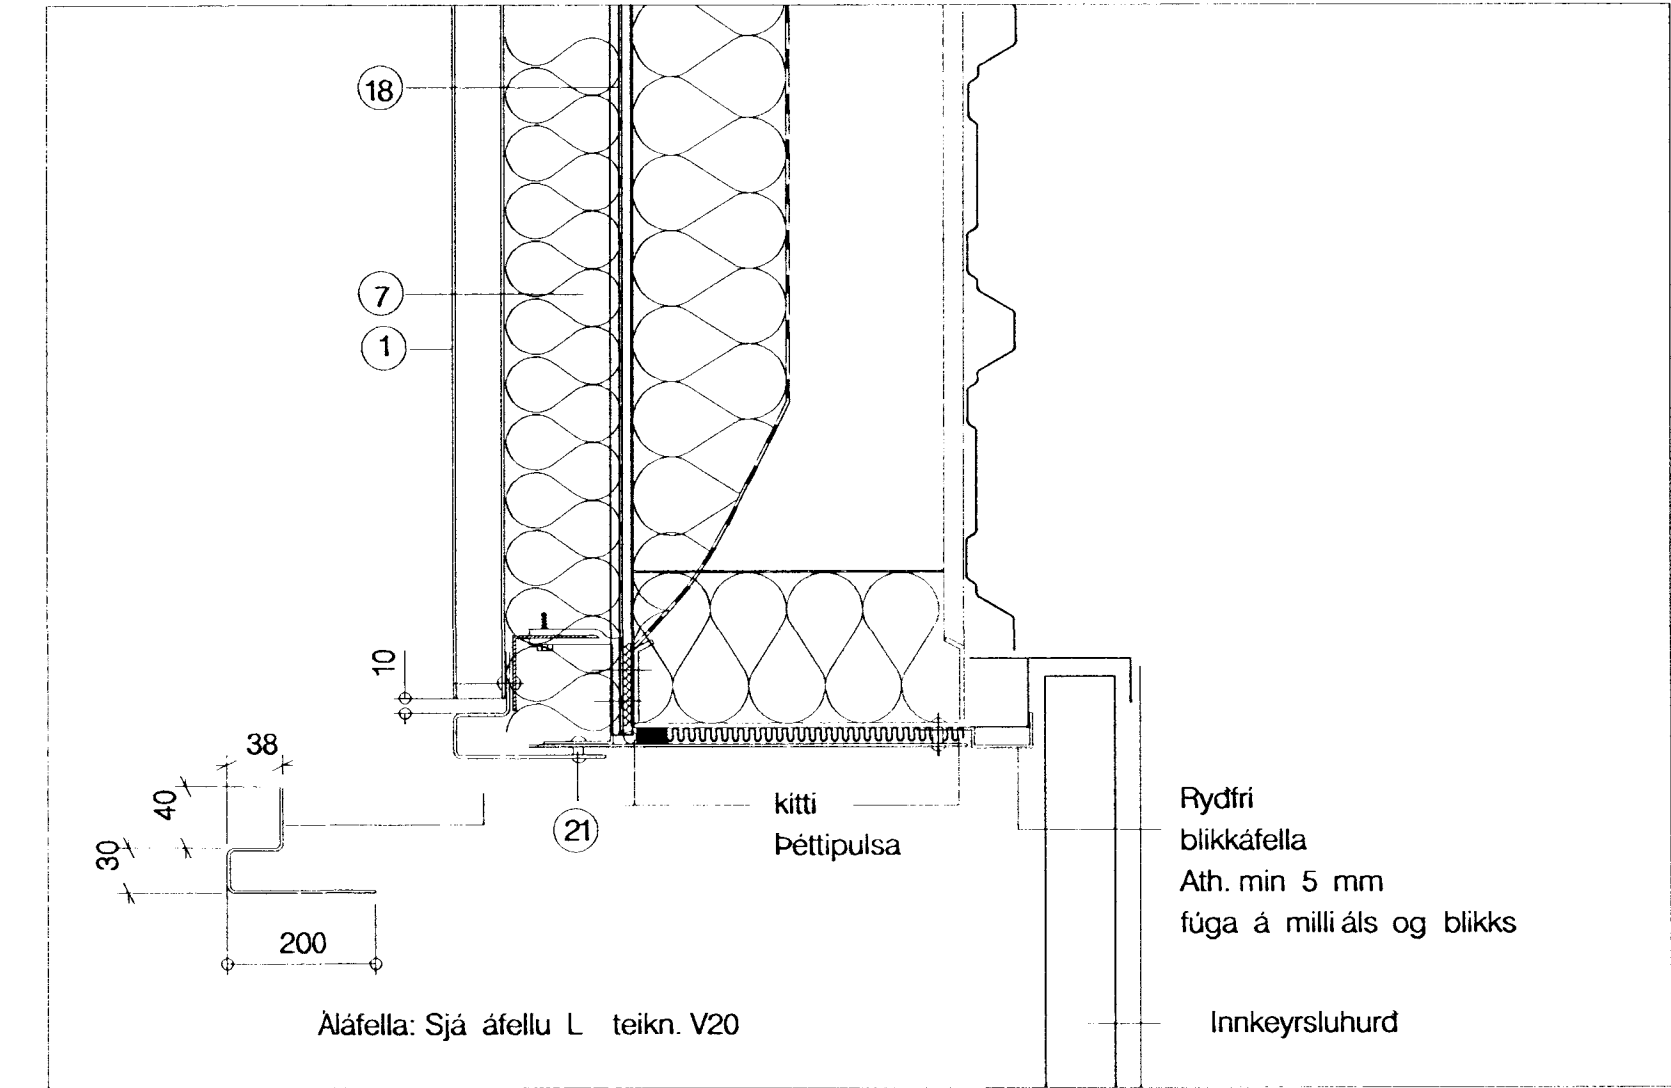

Deili 6 innkeyrsluhurd lárætt snid mkv. 1:5

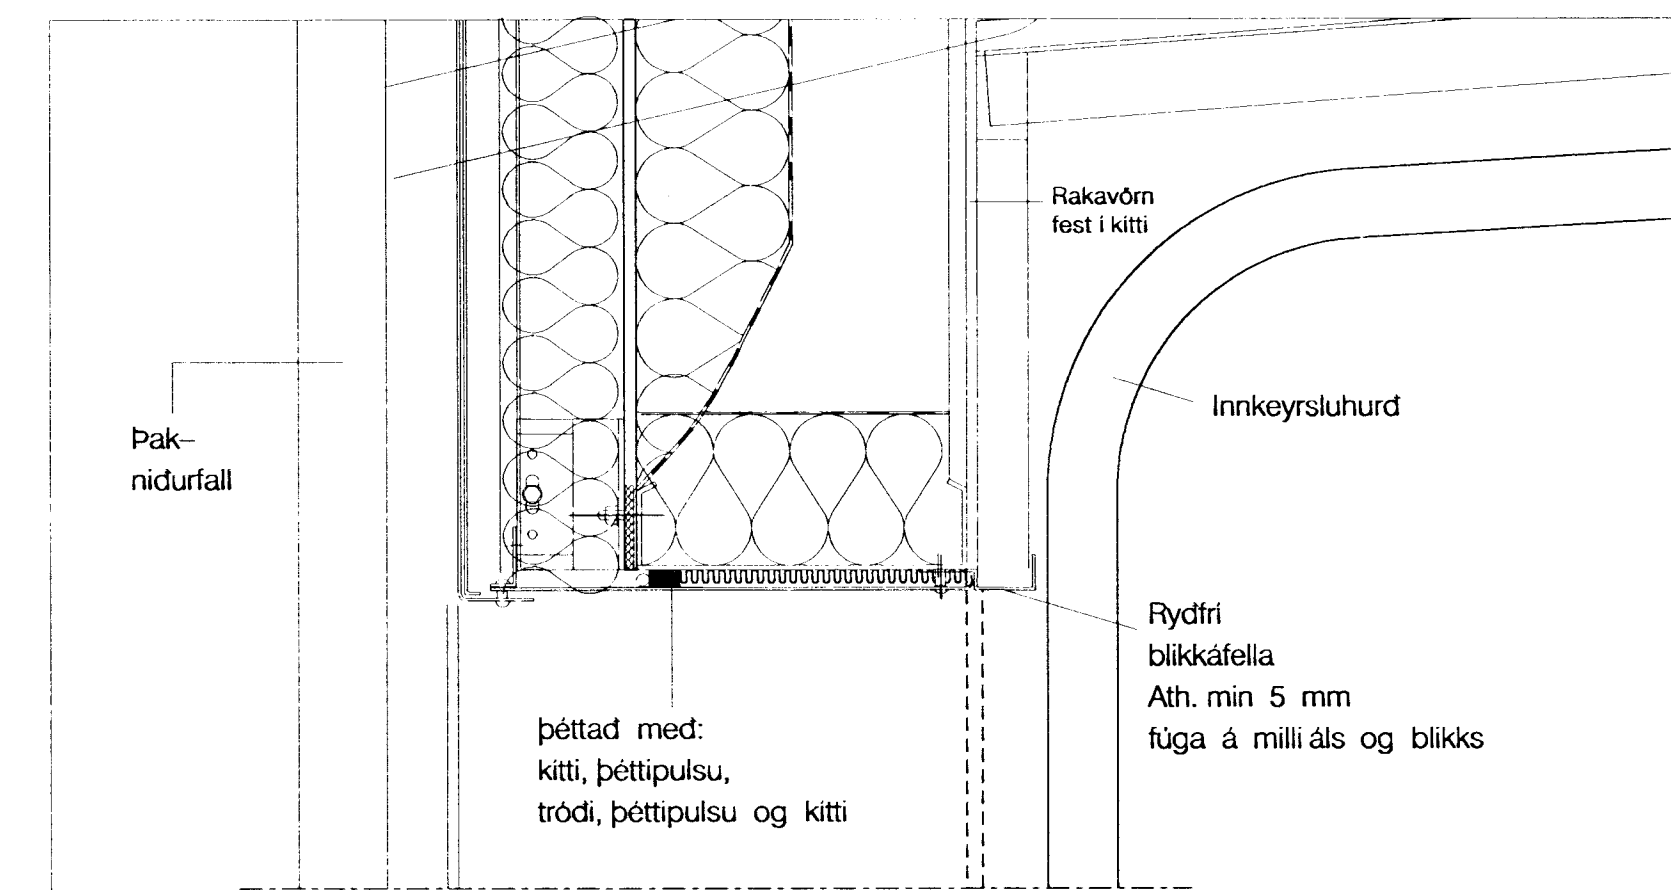

Deili 5 innkeyrsluhurd við sökkul mkv. 1:5

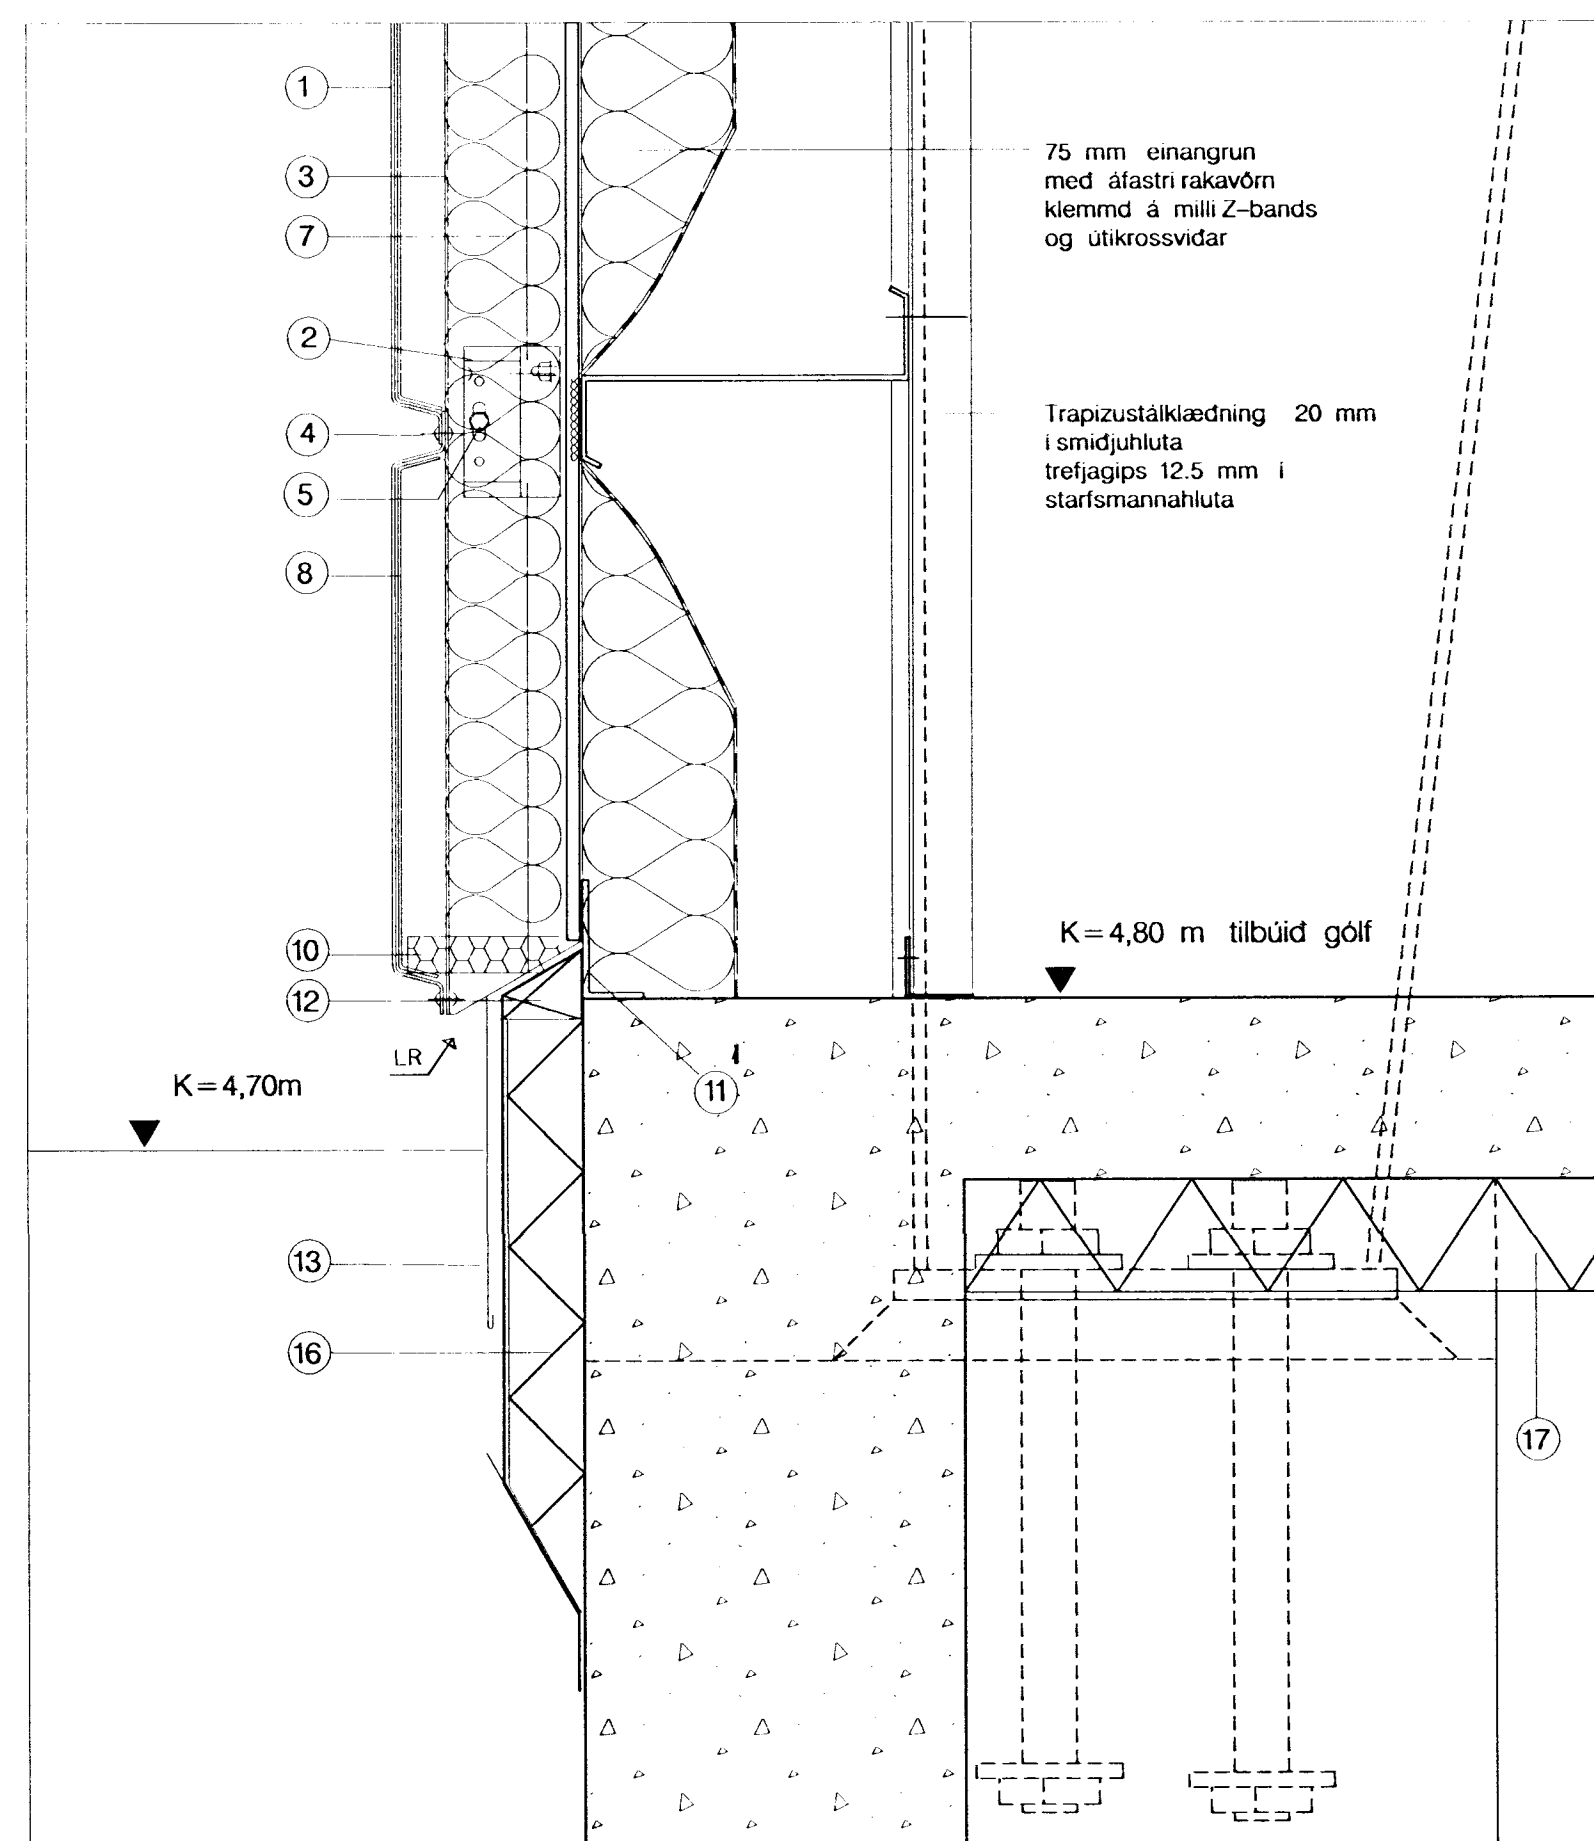

Deili 1 sökkull mkv. 1:5

1. Álklaðning Mirawall 2 mm
2. L-knekti AIMG3
3. T-prófill AMSi0,5
4. Skrúfa sjálfborandi ryðfri
5. Áldraghnod með plasthettu í lit BULB TITE
6. Festing knektis við Z-band
7. 75 mm einangrun, silicon-böðud
8. Allisti 50x2 mm lóðrætt formadur í hábaru og limist með limkitti (á samskeytum platna)
9. Alvinkil 50x50x2
10. Skordýranet
11. Stálvinkil 150x100x2
12. Timbur 50 x 50
13. Aláfella
16. Rakaheld einangrun 50 mm
17. Einangrun grunnplata
18. Rakapölinn krossvidur, 12mm
19. Tjörupappi sodinn á gluggakarm og málmprófil
20. Vatnsbretti beygt 20mm uppundir klæðningu
21. Millilegg (nylonhúlsa)
22. Sölbekkur (Par sem við á: Frágangsstykki, rakapölinn Krossvidur)
23. Gluggar skrufadir í stálböld. Bil milli glugga og stálbands þéttad með: kitti, þéttipulsa, Ilmod-börda, tródi, þéttipulsa og kitti

Skýringar

Varast skal snertingu Áls við adra málmna.

Skilja skal á milli með Sjálflimandi tjörupappa

Nota skal sjálfsnittandi 6,3 x 40 heitgalv. skrúfur með gúmhettu undir skinnunni svo snerting er í lágmarki.

Einangra skal á milli stálbanda og útgips með tródi.

Öll mál og adstædur athugist á stadnum áður en smídi hefist.

Ósamræmi í teikningum tilkynnist arkitektum.

Allar mállinur eru í mm nema annad komi fram

SKÝRINGAR

INDRIFSKODUR	DAGS	TEKNI	VIÐR.
A. EINANGRUN/RAKAVÖRN	18.10.1999	KMK	
B. DEILI 3: KNEKTLÉIDARI ÚT	27.10.1999	KMK	
C.			
D.			
E.			
F.			
G.			
H.			

VERKHEITI
IDNADARHÚSNEDI AD LÖNSBRAUT 2

VERKGAFI
BYGGINGARFÉLAGIÐ LÖNSBRAUT 410699-2069

HEITI TEIKNINGAR
DEILI 1:5

ARKITEKTAR ARK + GÖS, KMK

Karl Magnús Karlsson Arkitekt Fél.
Gunnar Ólaf Sigurðsson Arkitekt Fél.

Stærðing 3
200 heitapöður

Sími 555 488/887 46 91
Netfang: karm@coventry.is

BYGGINGARFÉLAGIÐ LÖNSBRAUT
Alþjóðleg þætti

14.10.1999 140566-5949

STUÐI
AT

ENDURSK.
VO1

BYGGINGARFÉLAGIÐ LÖNSBRAUT

Sigurðarinn Magnússon