

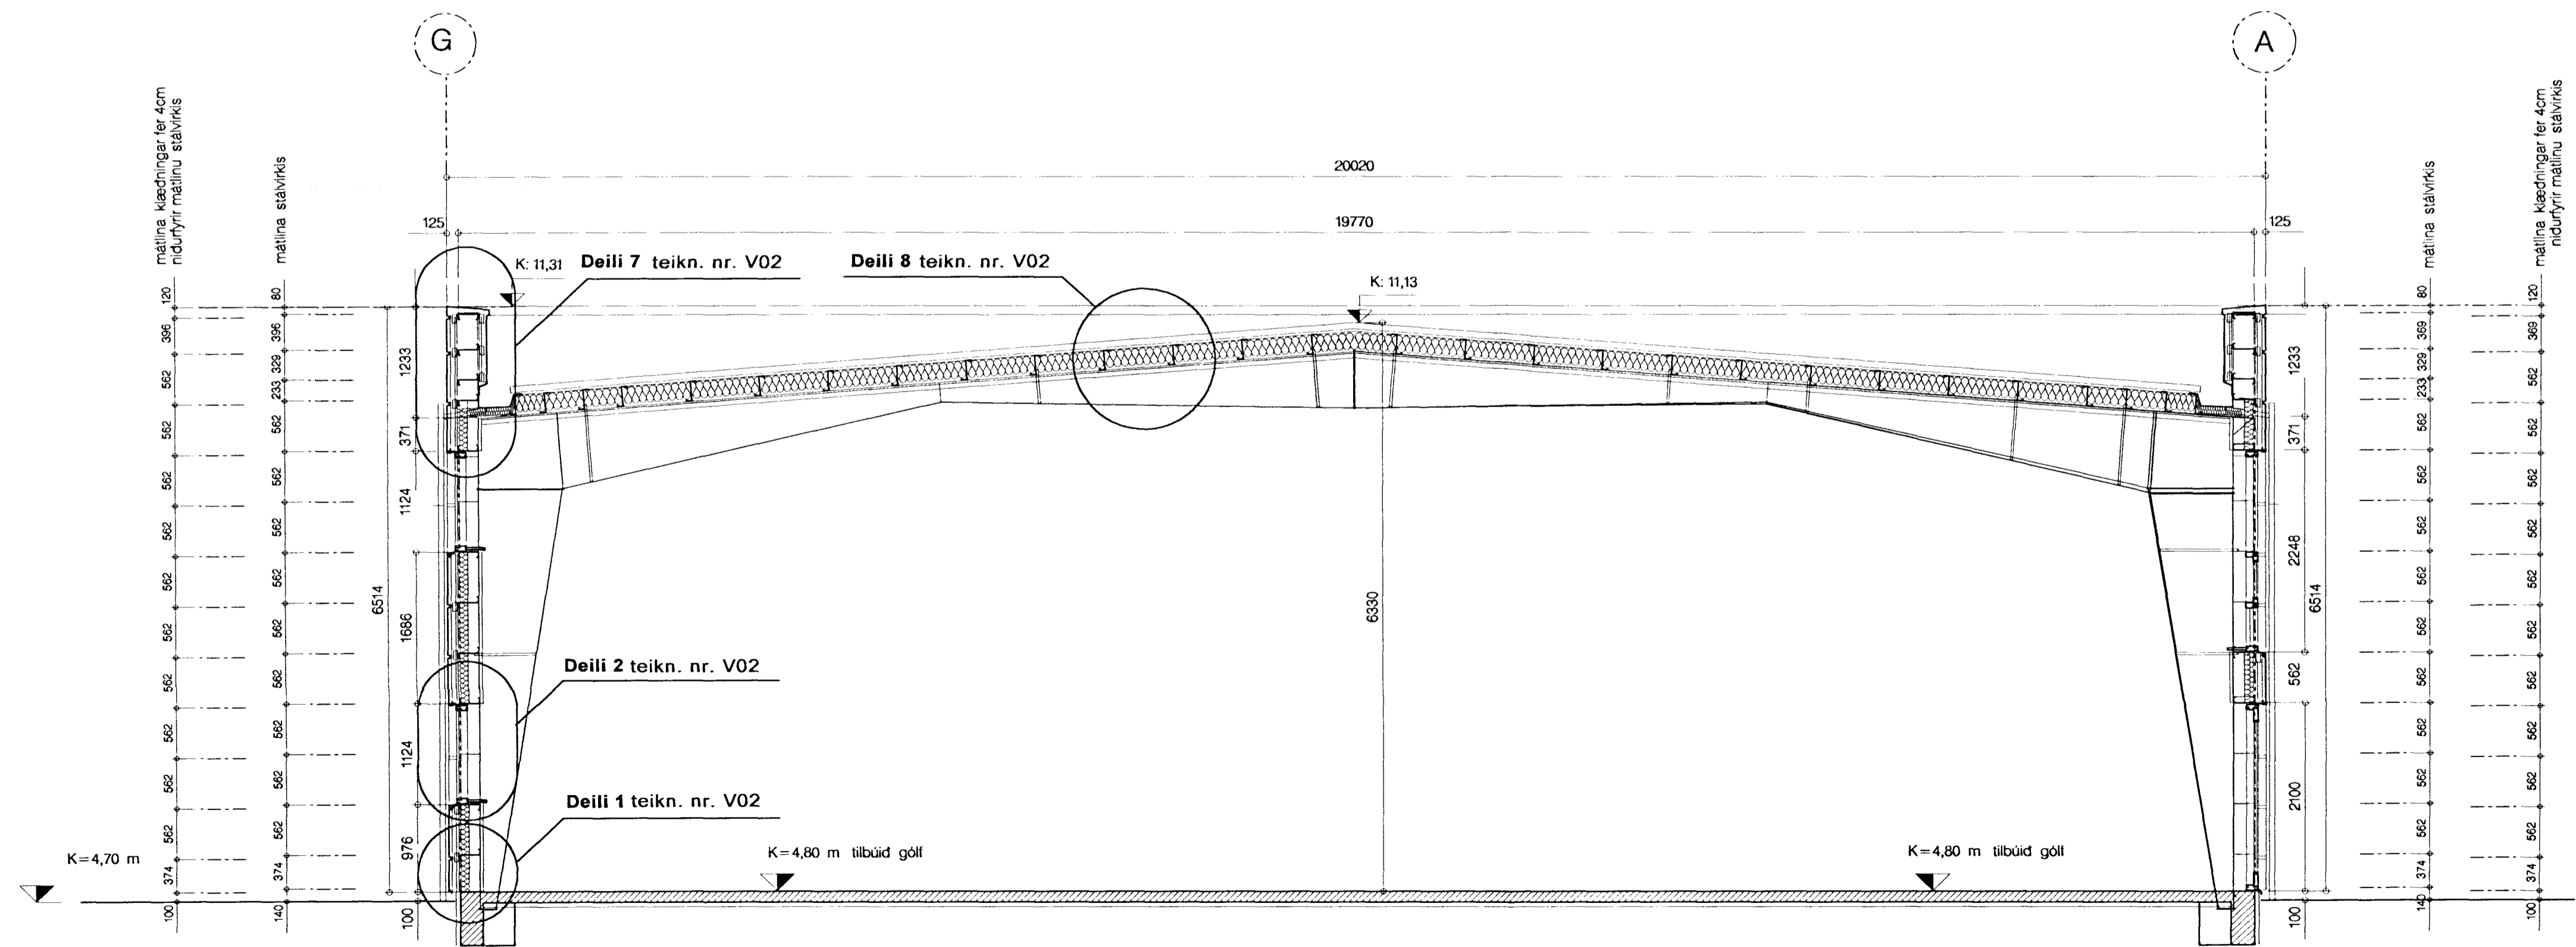


Skurður A-A

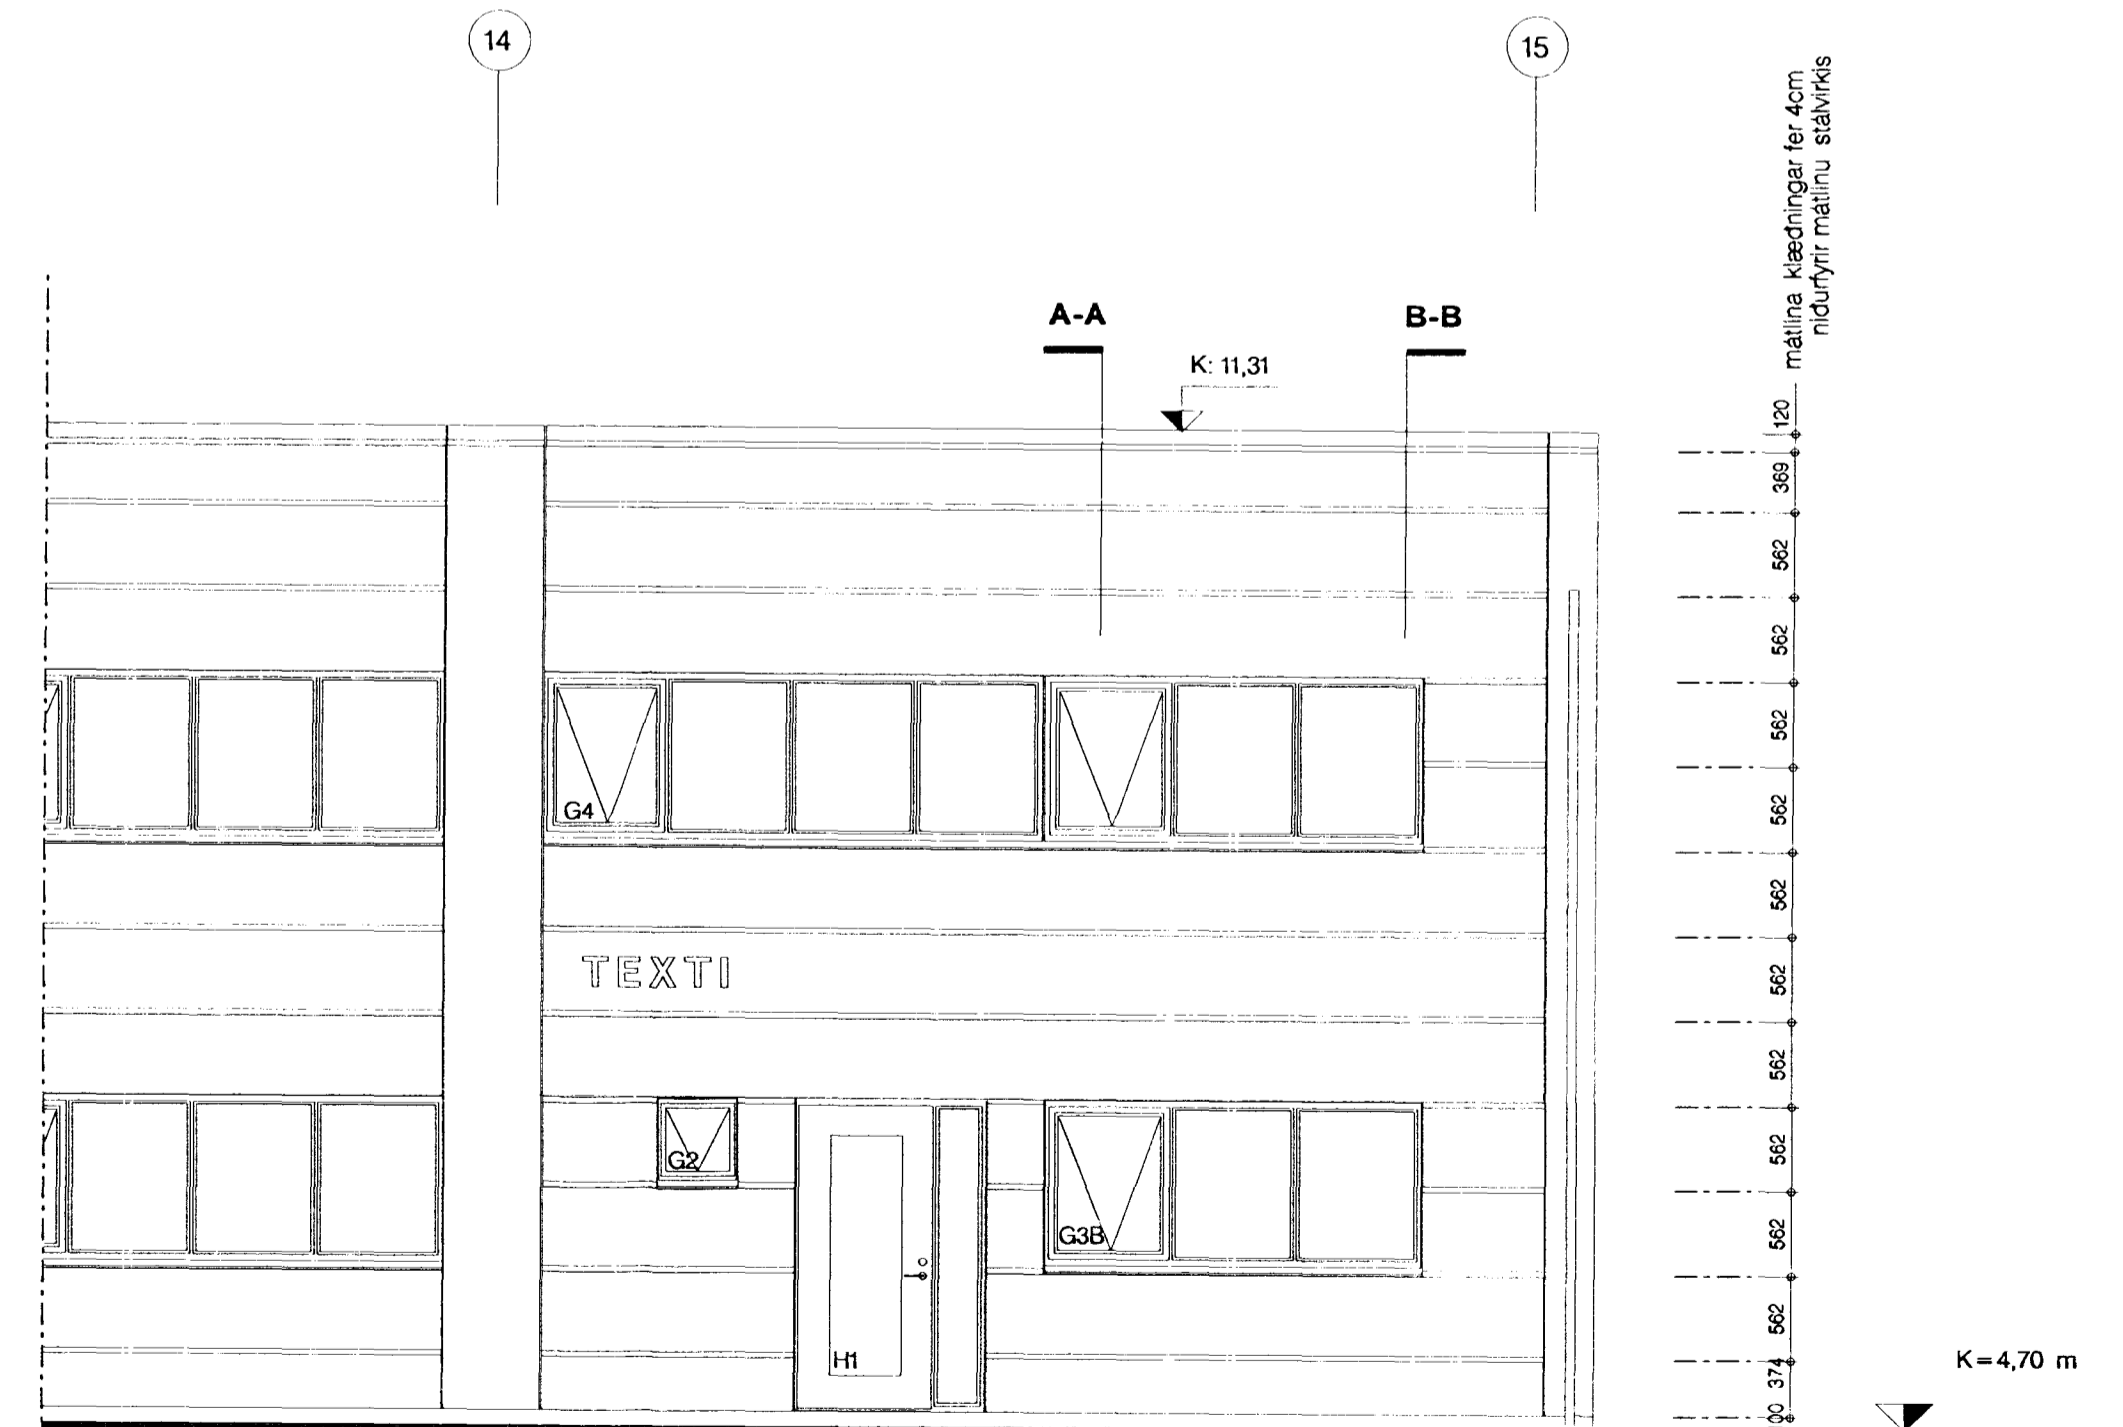

Skurður B-B

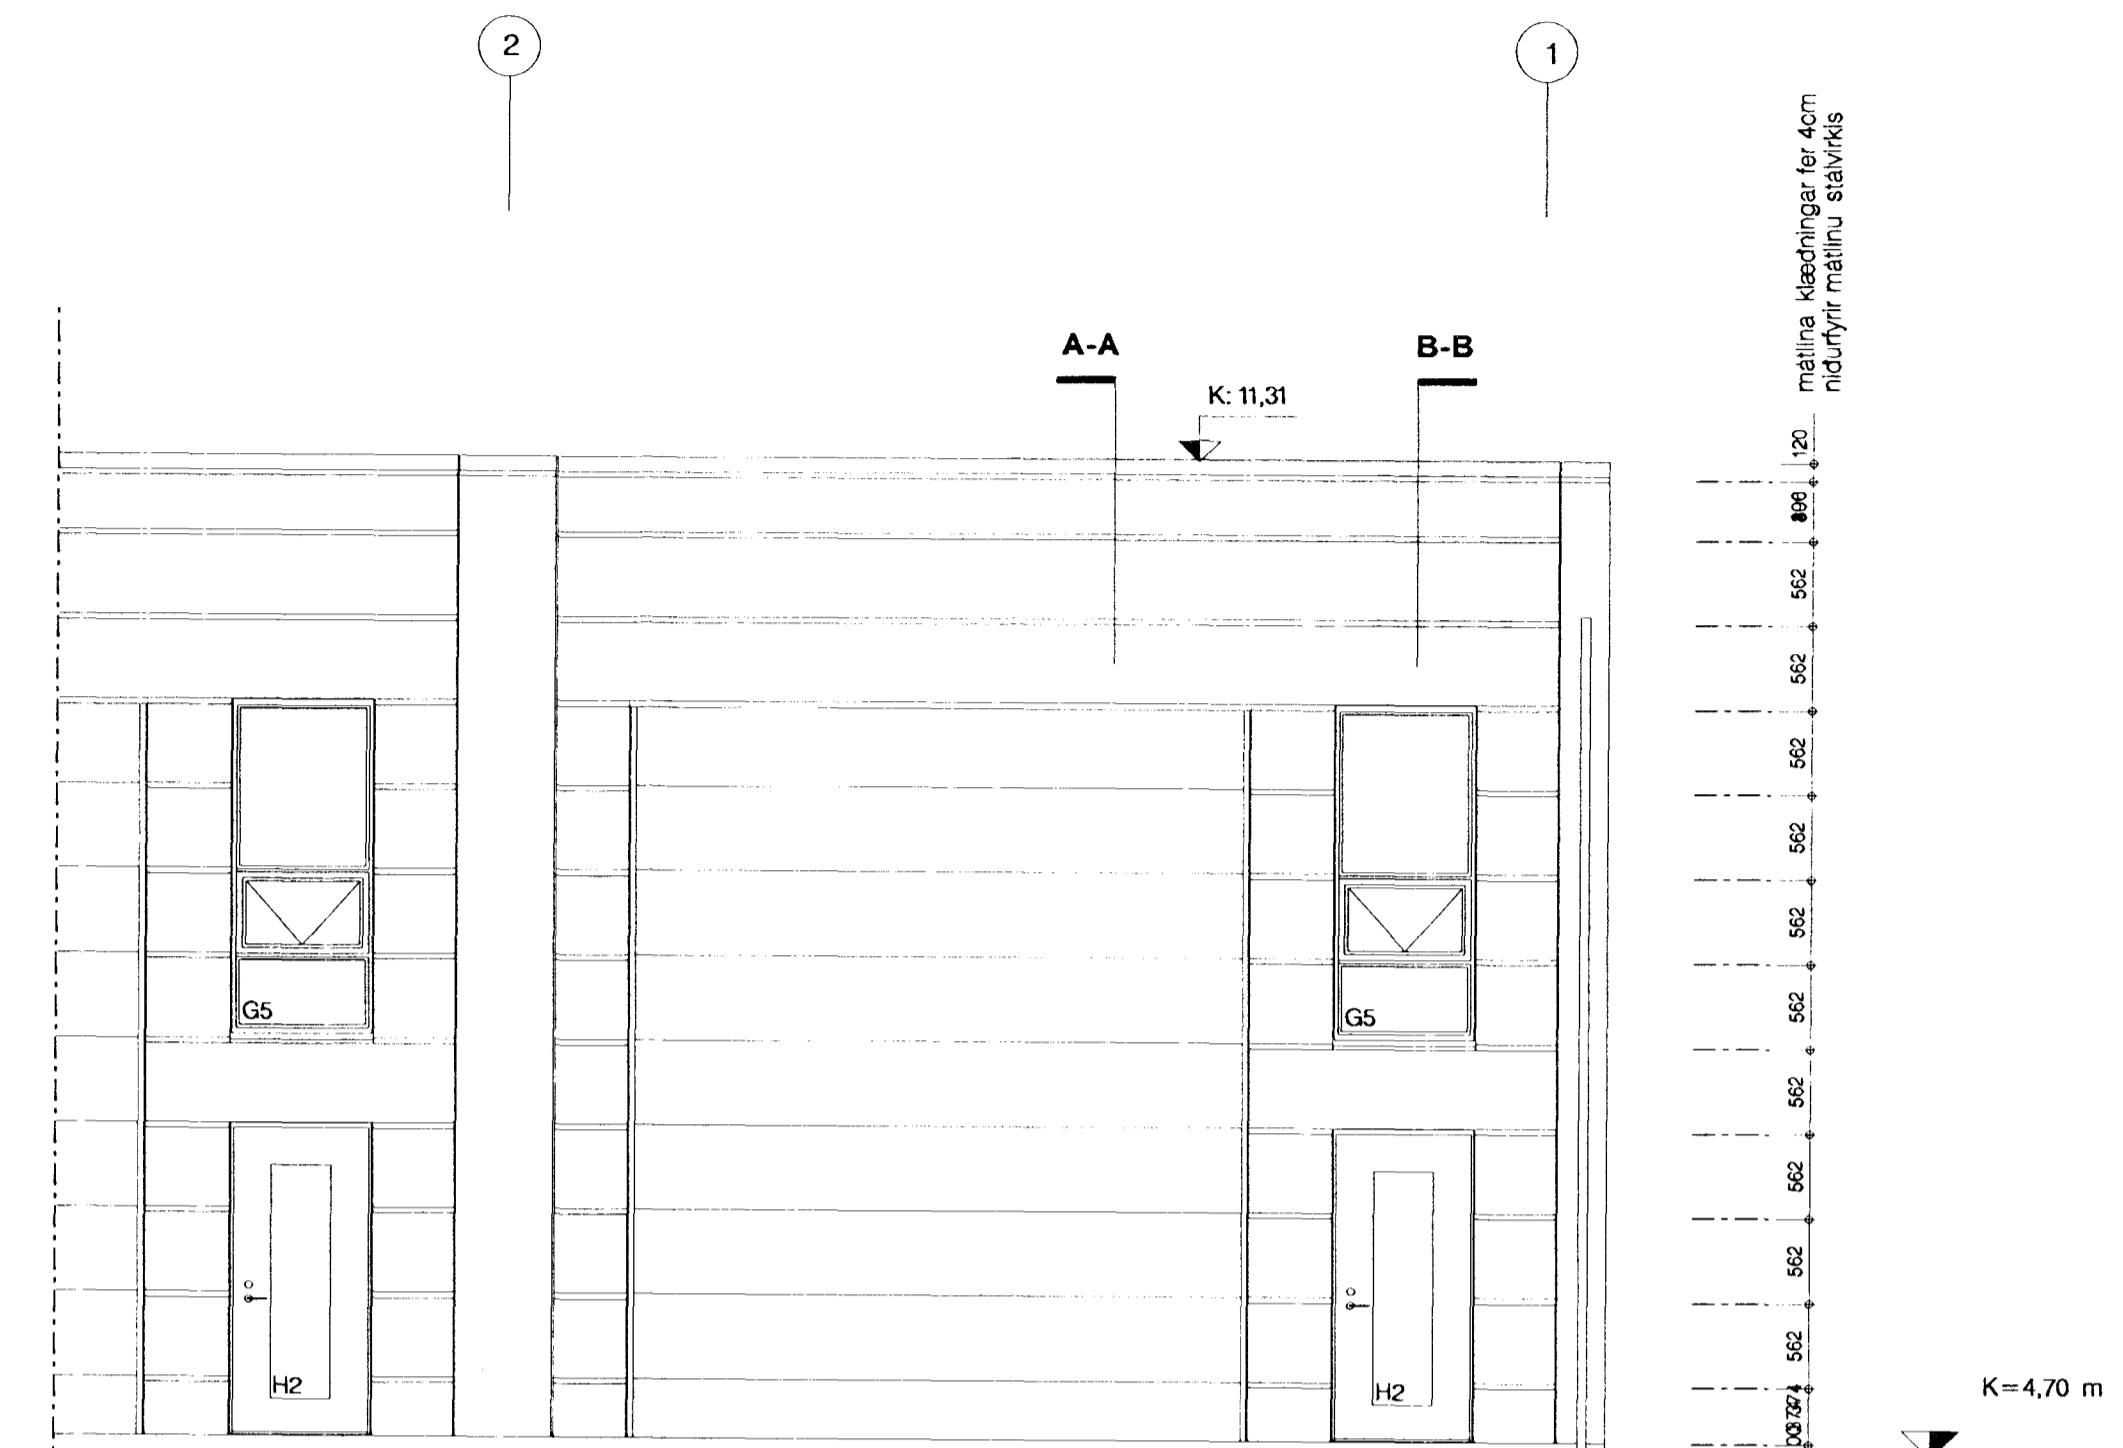

Öll mál og aðstæður athugist á staðnum áður en smíði hefst.
Ósamræmi í teikningum tilkynnist arkitektum.
Allar málur eru í mm nema annað komi fram.

INDRÖSKOÐUN	DAÐI	TEKNI	VIÐV.
H			
G			
F			
E			
D			
C			
B			
A			

VERKJAFI
IDNADARHÚSNEDIAD LÖNSBRAUT 2

VERKJAFI
BYGGINGARFÉLAGIÐ LÖNSBRAUT 410699-2069

HEITI VERKJAFI
SKURDIR A-A OG B-B -KVARDI 1:50

ARKITEKTAR ARK + GÖS, KMK

Karl Magnús Rattson Arkitekt F.A.I.
Gættur Örn Sigurbörn F.A.I.
Sunnungar 3
200 Hálförður

VERK NÚMÉR 9901

BLAÐ NÚMÉR 9901

SKYLDU
14.10.1999

HEFNITALA UTGEFANDA 140566-5949

SKYLDU
A1

UTGEIÐ

Bygginguáritunir másmálaráðgjafi
Stjórnartar Hálförðum

Stjórnartar Hálförðum