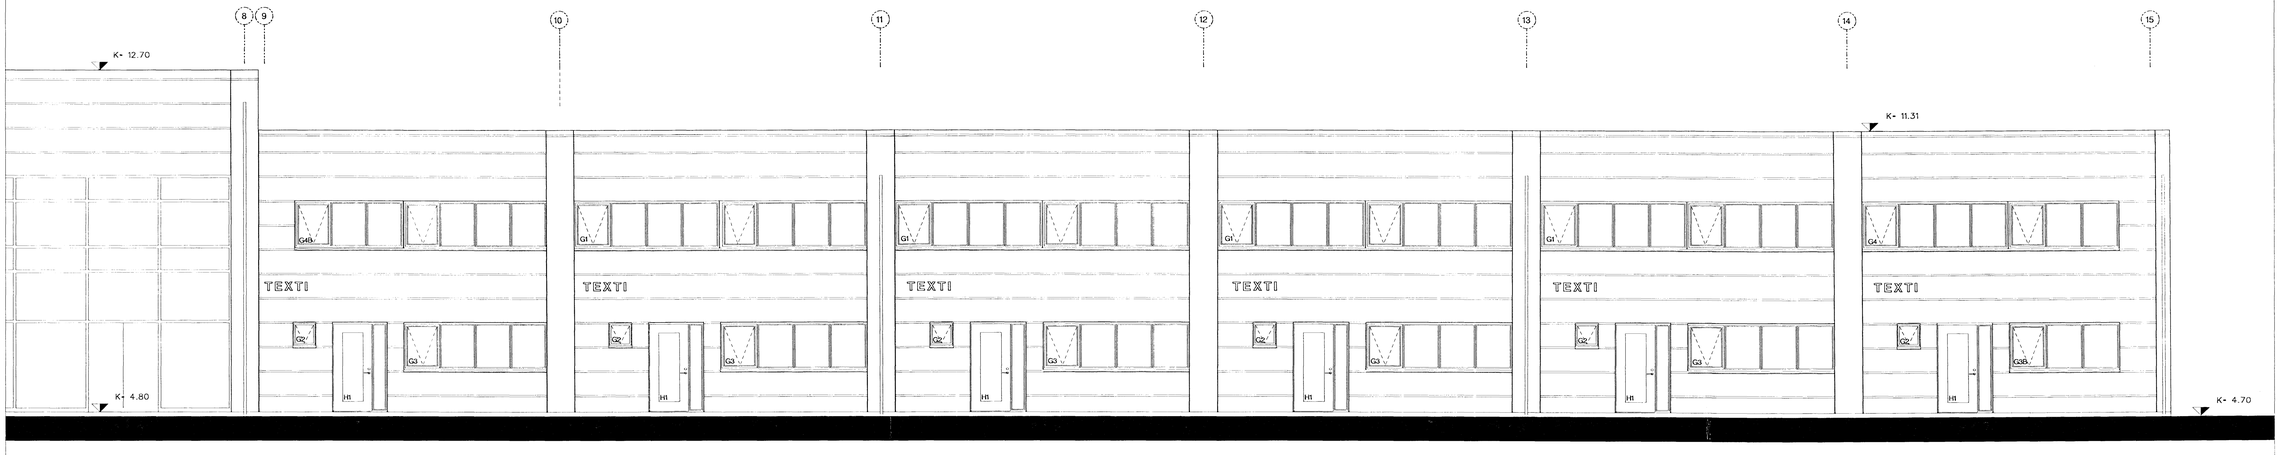

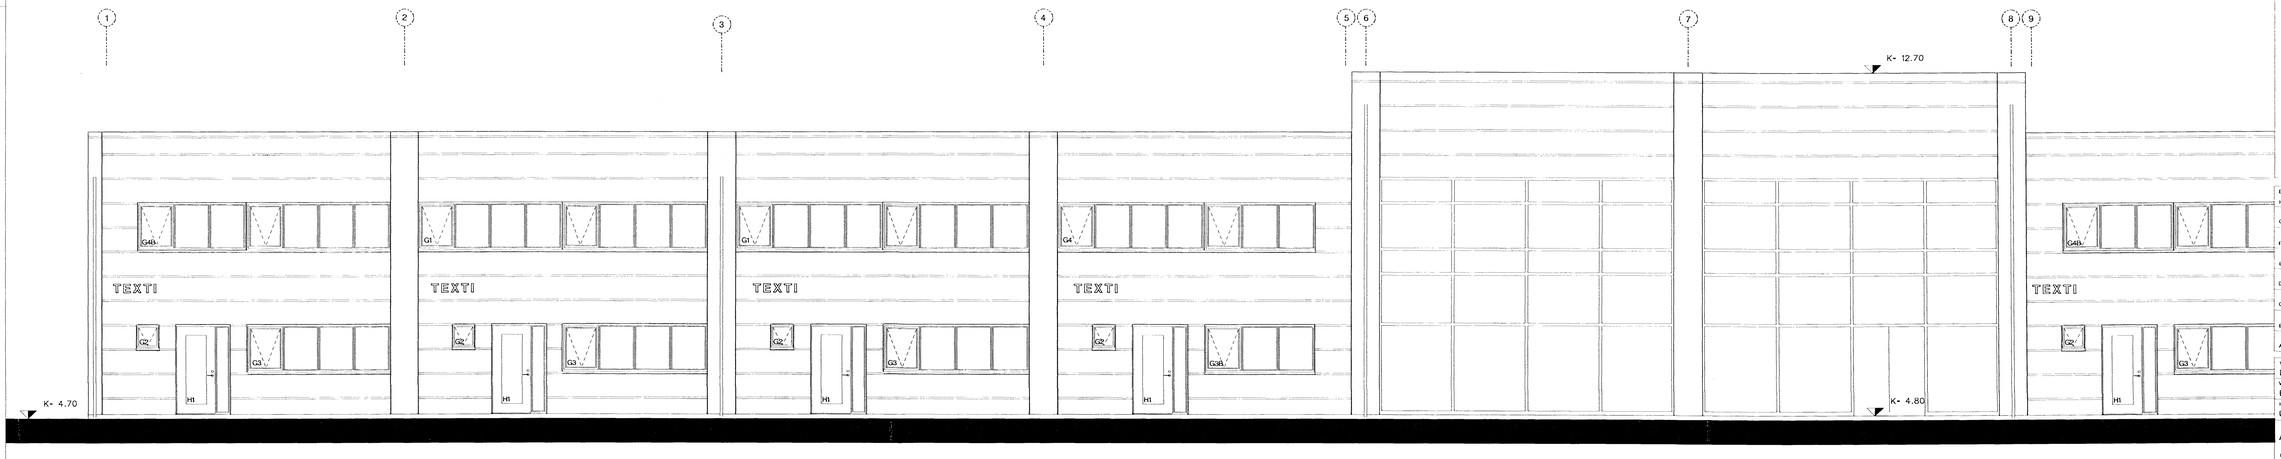

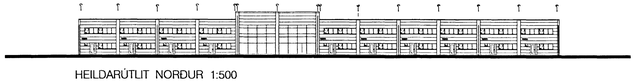

HEILDARÚTLIT NORÐUR 1:500

SKÝRINGAR

Öll mál og aðstæður athugist á staðnum áður en smíði hefst.
Ósamræmi í teikningum tilkynnist arkitektum.
Allar mállínur eru í mm nema annað komi fram

ENDURSKOÐUN	DAGS.	TEIKN.	YFIRF.
H:			
G:			
F:			
E:			
D:			
C:			
B:			
A:			

VERKHEITI
IÐNAÐARHÚSNÆÐI AÐ LÓNSBRAUT 2
VERKKAUPI
EYGGINGARFÉLAGIÐ LÓNSBRAUT
KENNITALA
410699-2069
HEITI TEIKNINGAR
ÚTLIT NORÐUR,
-KVARÐI 1:50
ARKITEKTAR ARK +
TEIKN.
GÖS, KMK
YFIRF. ARKÍ
Karl Magnús Karlsson Arkitekt FAÍ
Gunnar Örn Sigurðsson FAÍ
Suðurlandsbraut 3
200 Kópavogi
Sími 568 4681/897 46 91
Netfang: karlmag@centrum.is
VERK NÚMER
9901
BLAÐ NÚMER
V3

DAGS. ÚTGÁFU	KENNITALA ÚTGEFANDA	STÆRÐ	ENDURSK.
14.10.1999	140568-5949	A1	

ÚTGEFIÐ
Byggingarfulltrúi Hafnarfjarðar
Afgreitt þann
14 MARS 2000
Skipulags- og byggingarfulltrúi

1 0 1 5M

TEIKNING ÞESSA MÁ EINGÖNGU NOTA MEÐ SKRIFLEGU LEYFI HÖFUNDAR