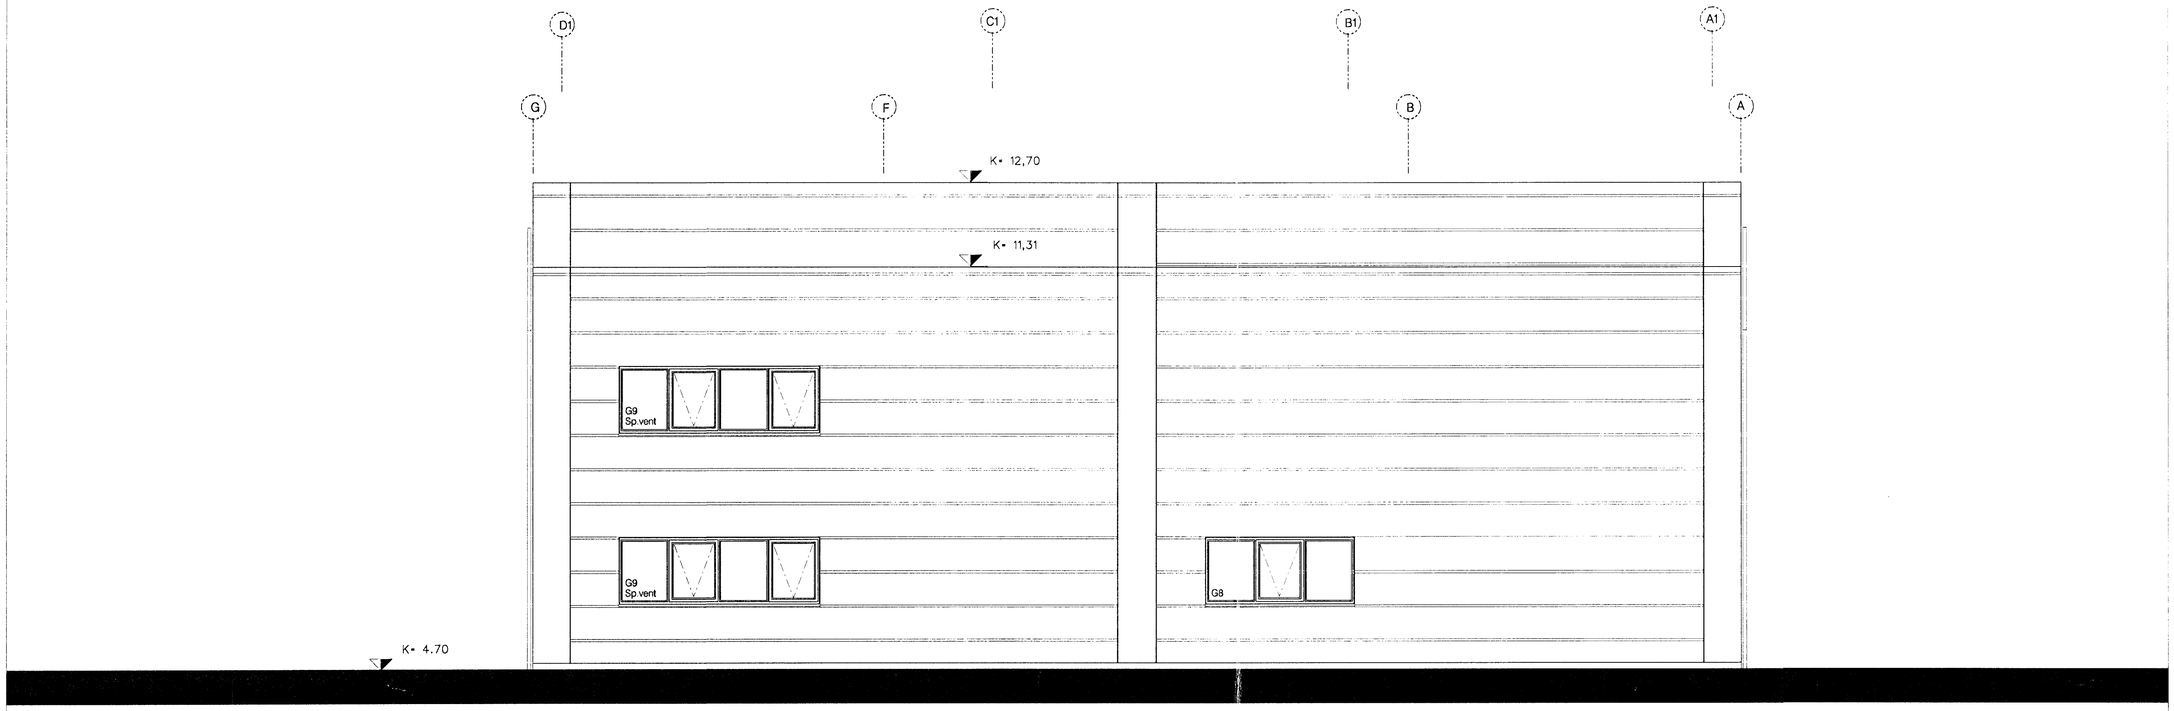

ÚTLIT VESTUR

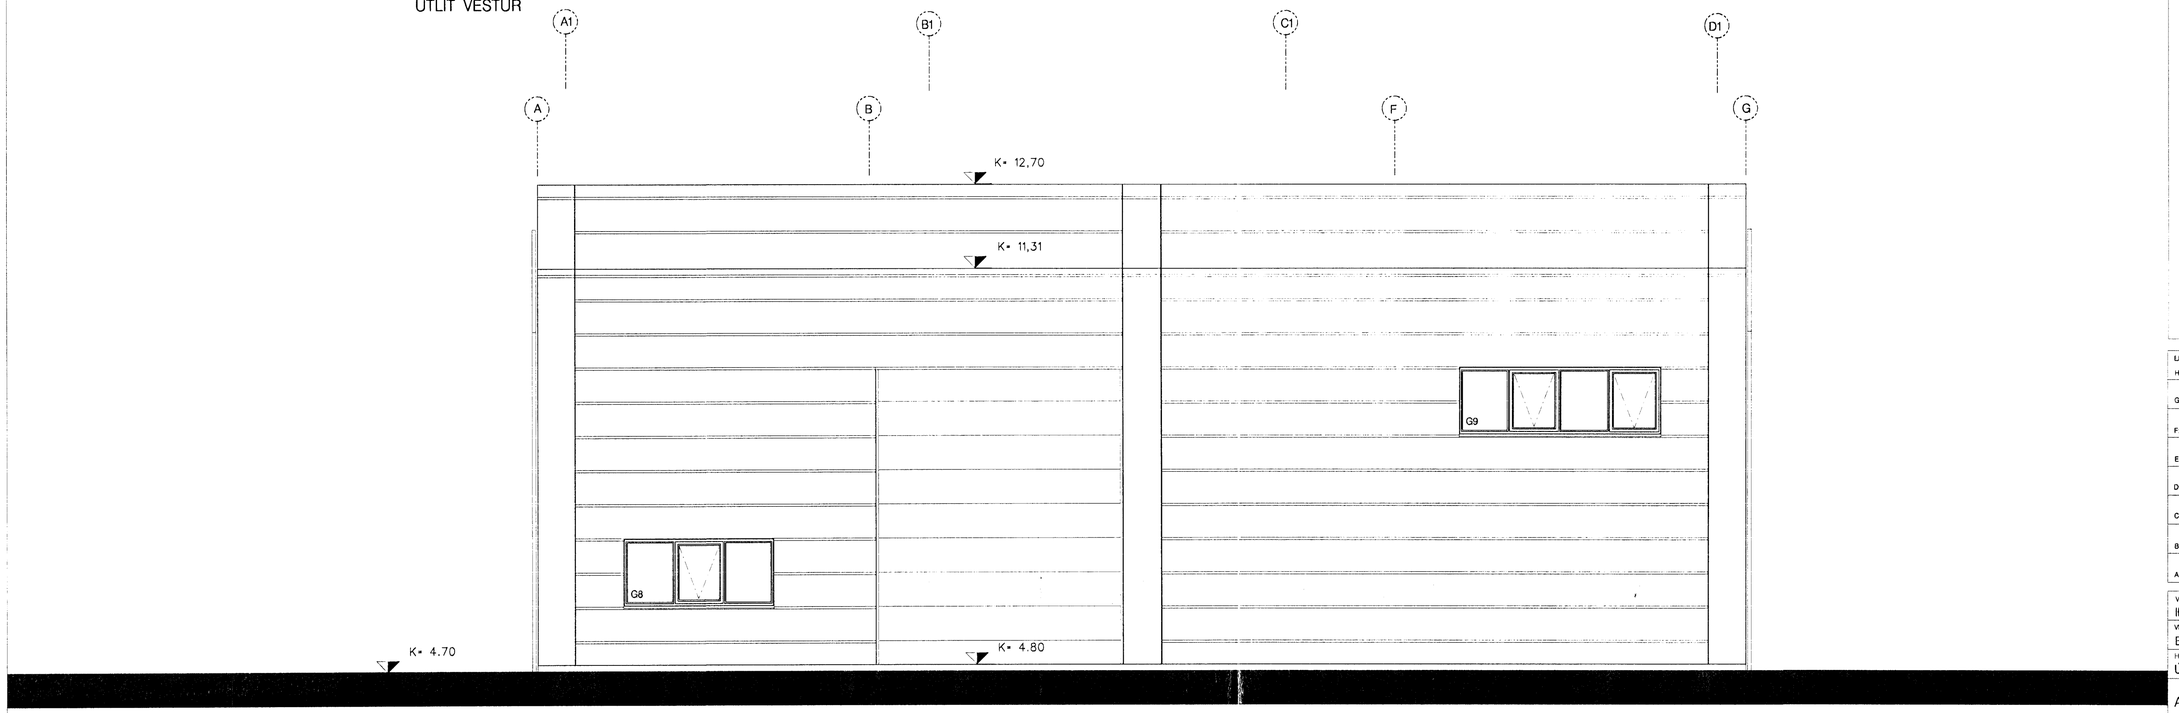

ÚTLIT AUSTUR

1 0 1 5M

SKYRINGAR

A1, B1,... -MÓDÚLL TURNS

Öll mál og adstædur athugist á stadnum ádur en smidi hefst.
Ósamræmi i teikningum tilkynnist arkitektum.
Allar mállinur eru i mm nema annad komi fram

ENDURSKODUN	DAGS	TEIKN.	YFIRF.
H:			
G:			
F:			
E:			
D:			
C:			
B:			
A:			

VERKHEITI
IÐNAÐARHÚSNÆÐI AÐ LÓNSBRAUT 2

VERKKAUPI
BYGGINGARFÉLAGIÐ LÓNSBRAUT

KENNITALA
410699-2069

HEITI TEIKNINGAR
ÚTLIT AUSTUR OG VESTUR, -KVARÐI 1:50

ARKITEKTAR ARK +

Karl Magnus Karlsson Arkitekt FAI
Gunnar Örn Sigurðsson FAI

Sunnuvegur 3
220 Hafnarfjörður

Sími 555 4691/897 46 91
Netfang karlmag@centrum.is

TEIKN.
GÖS, KMK

YFIRFARIÐ

VERK NÚMER
9901

BLAÐ NÚMER
V5

DAGS ÚTGÁFU	KENNITALA ÚTGEFANDA	STÆRÐ	ENDURSK.
14.10.1999	140566-5949	A1	

ÚTGEFIÐ

Byggingafulltrúi Hafnarfjarðar
Afgreitt bann
14 MARS 2000
Sigurbjartur Halldórsson

TEIKNINGU HESSA MÁ ÓGO ATRITA MEÐ NEINUM HETTI AÐ HEIMAR SÉ FÁM Í HÖLD AN SKRIFLEGS LEYFIS HÖFUNDAR