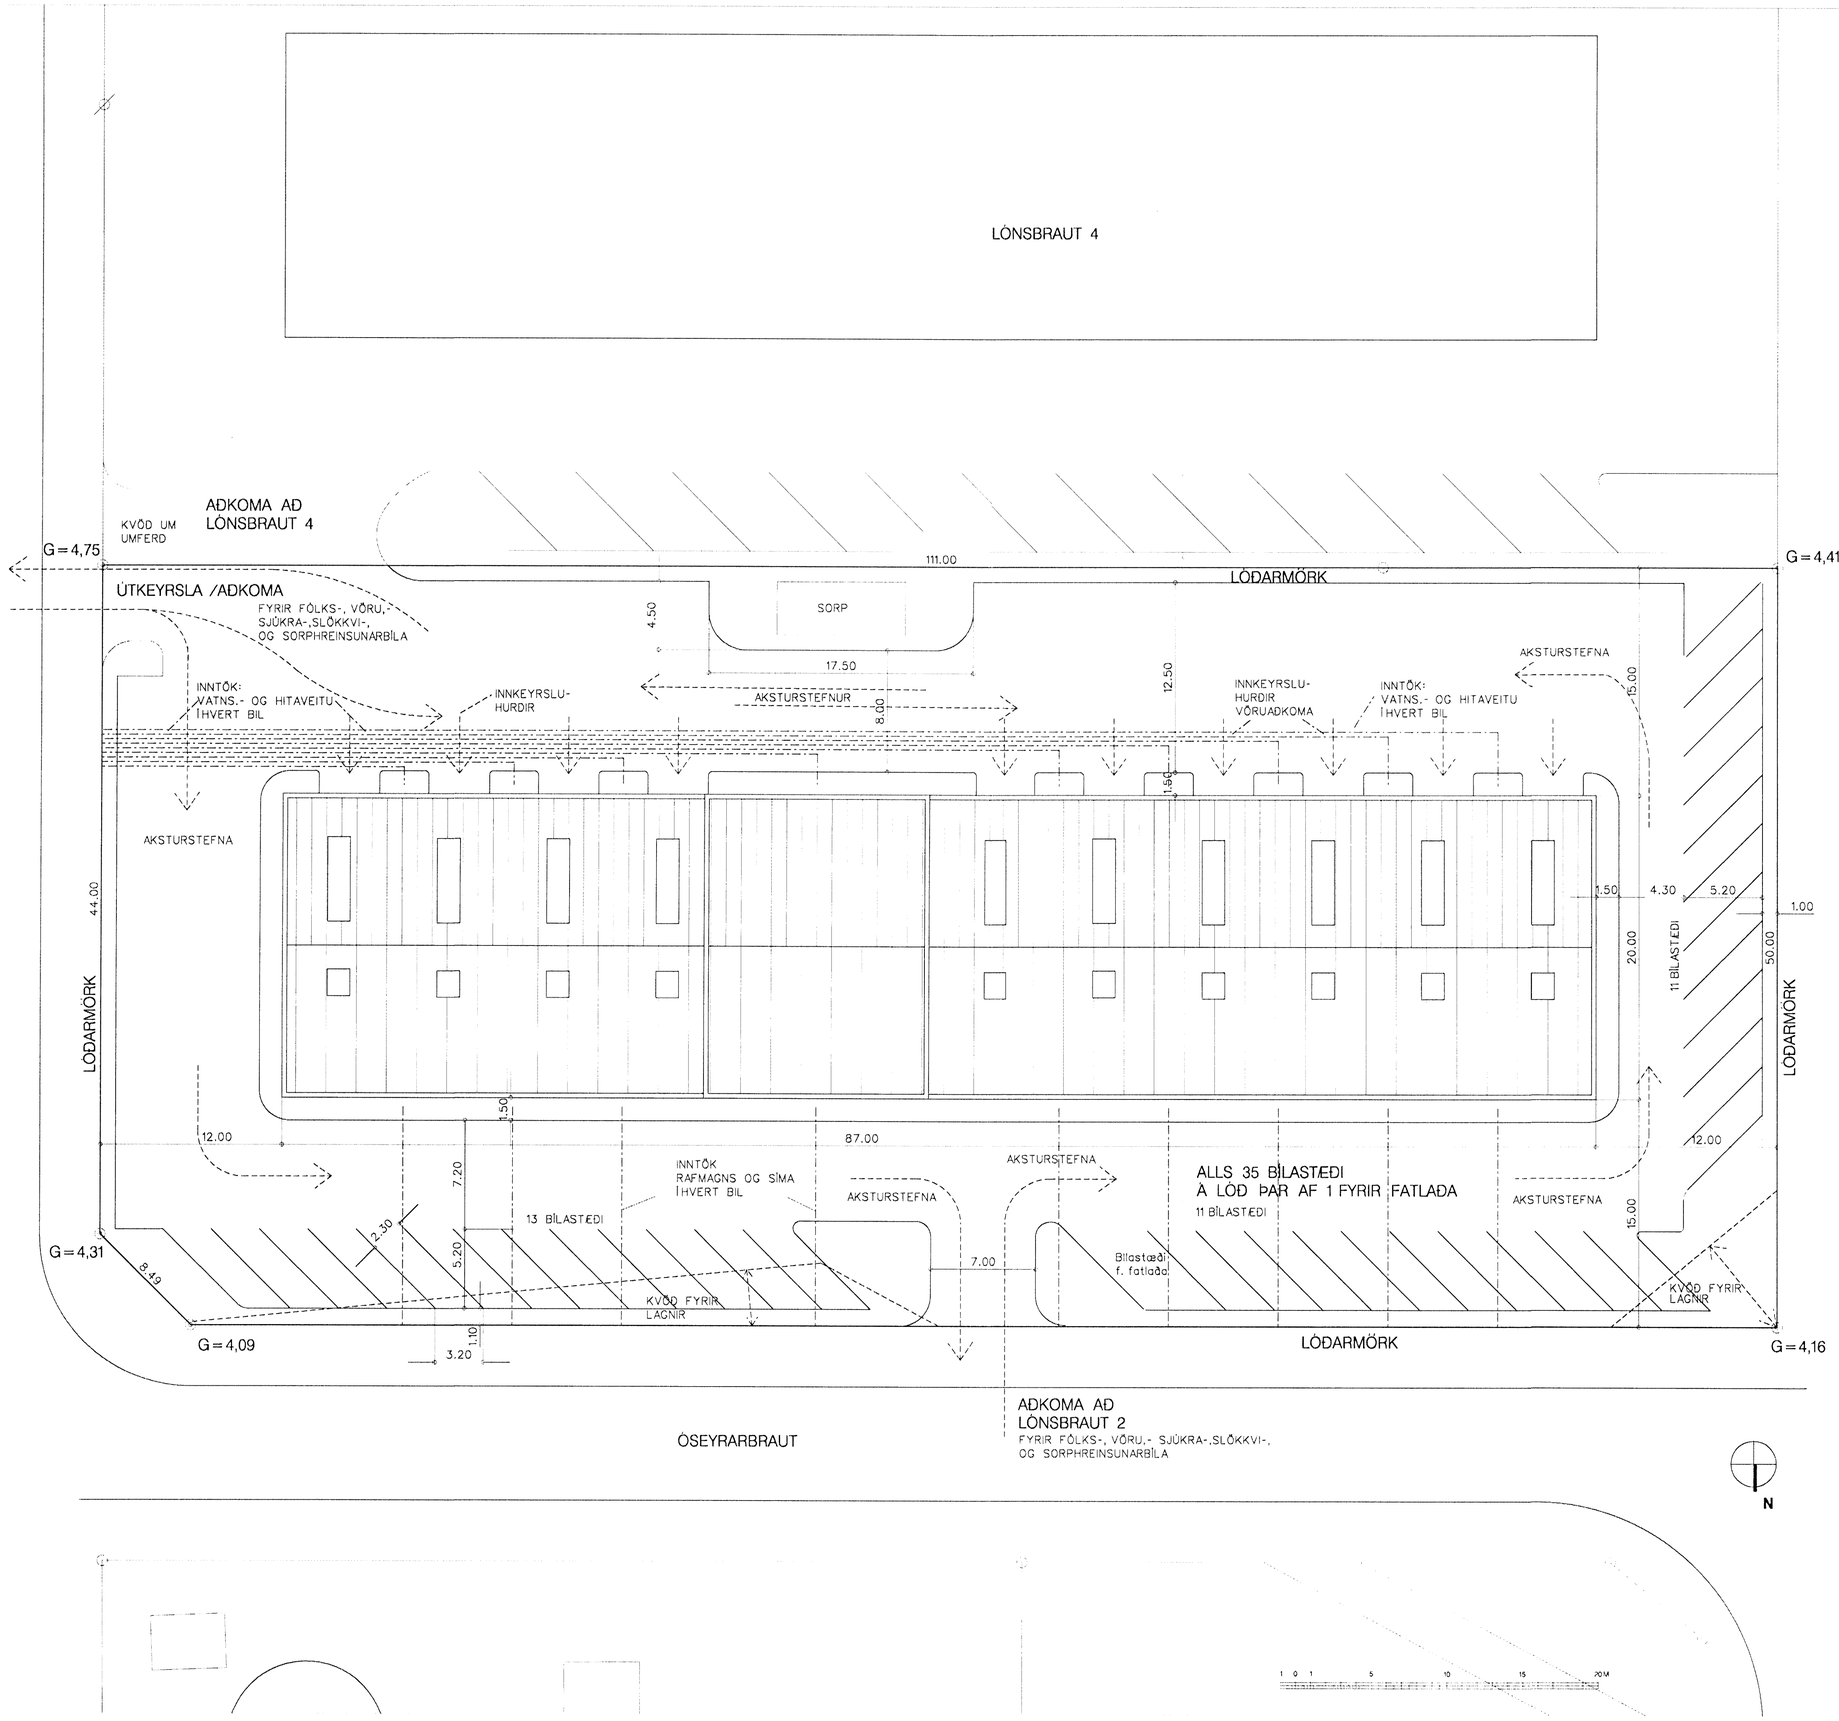

SKÝRINGAR

Byggt á tölvugögnum frá skipulagsdeild Hafnarfjarðarbæjar

LÓNSBRAUT 2

Stærð lóðar:
5532,0 m2
Stærð byggingar:
20 m x 87 m = 1740 m2

Stærð lóðar:
5532,0 m2
Stærð byggingar:
1740 m2
11.021,1 m3

Nýtingarhlutfall (N):
1740 m2 = sorp / 5532,0 m2 = 0.315
N=0,315

Bílastæði:
1 bílastæði á hverja 50 m2 grunnflatar.
1740 m2 / 50 m2 = 35 Bílastæði
þar af 1 stæði fyrir fatlaða

Kóti á tilbúinni steyptri plötu: GK: 4.80

SJÁ EINNIG LÝSINGU Á TEIKNINGUM: 003

ENDURSKOÐUN		DAGS	TEIKN
A	Staðsetn. inntaka, þakgluggar	05.07.1999	KMK
B			
C			
D			
E			
F			
G			
H			

VERKHEITI
BYGGINGARFÉLAGIÐ LÓNSBRAUT

VERKKAUPI
BYGGINGARFÉLAGIÐ LÓNSBRAUT

KENNITALA
410699-2069

HEITI TEIKNINGAR
AFSTÖÐUMYND, -KVARÐI 1:200

TEIKN
GÖS, KMK

YFIRFARÐ

VERK NÚMER
9901

BLAÐ NÚMER
002

ARKITEKTAR ARK +
Karl Magnús Karlsson Arkitekt FAÍ
Gunnar Örn Sigurðsson Arkitekt FAÍ
Suðurvangur 3
220 Hafnarfjörður
Sími 555 4691 /697 46 91
Netfang karlmag@centrum.is

DAGS ÚTGÁFU
18.06.1999

ÚTGÁFNR

KENNITALA ÚTGEFANDA
14056

STÆRÐ
A

Samþykktur af Hafnarfjarðarbæ
Skipulagsnefnd
14 MARS 2001
Sigurður Þór Guðjónsson