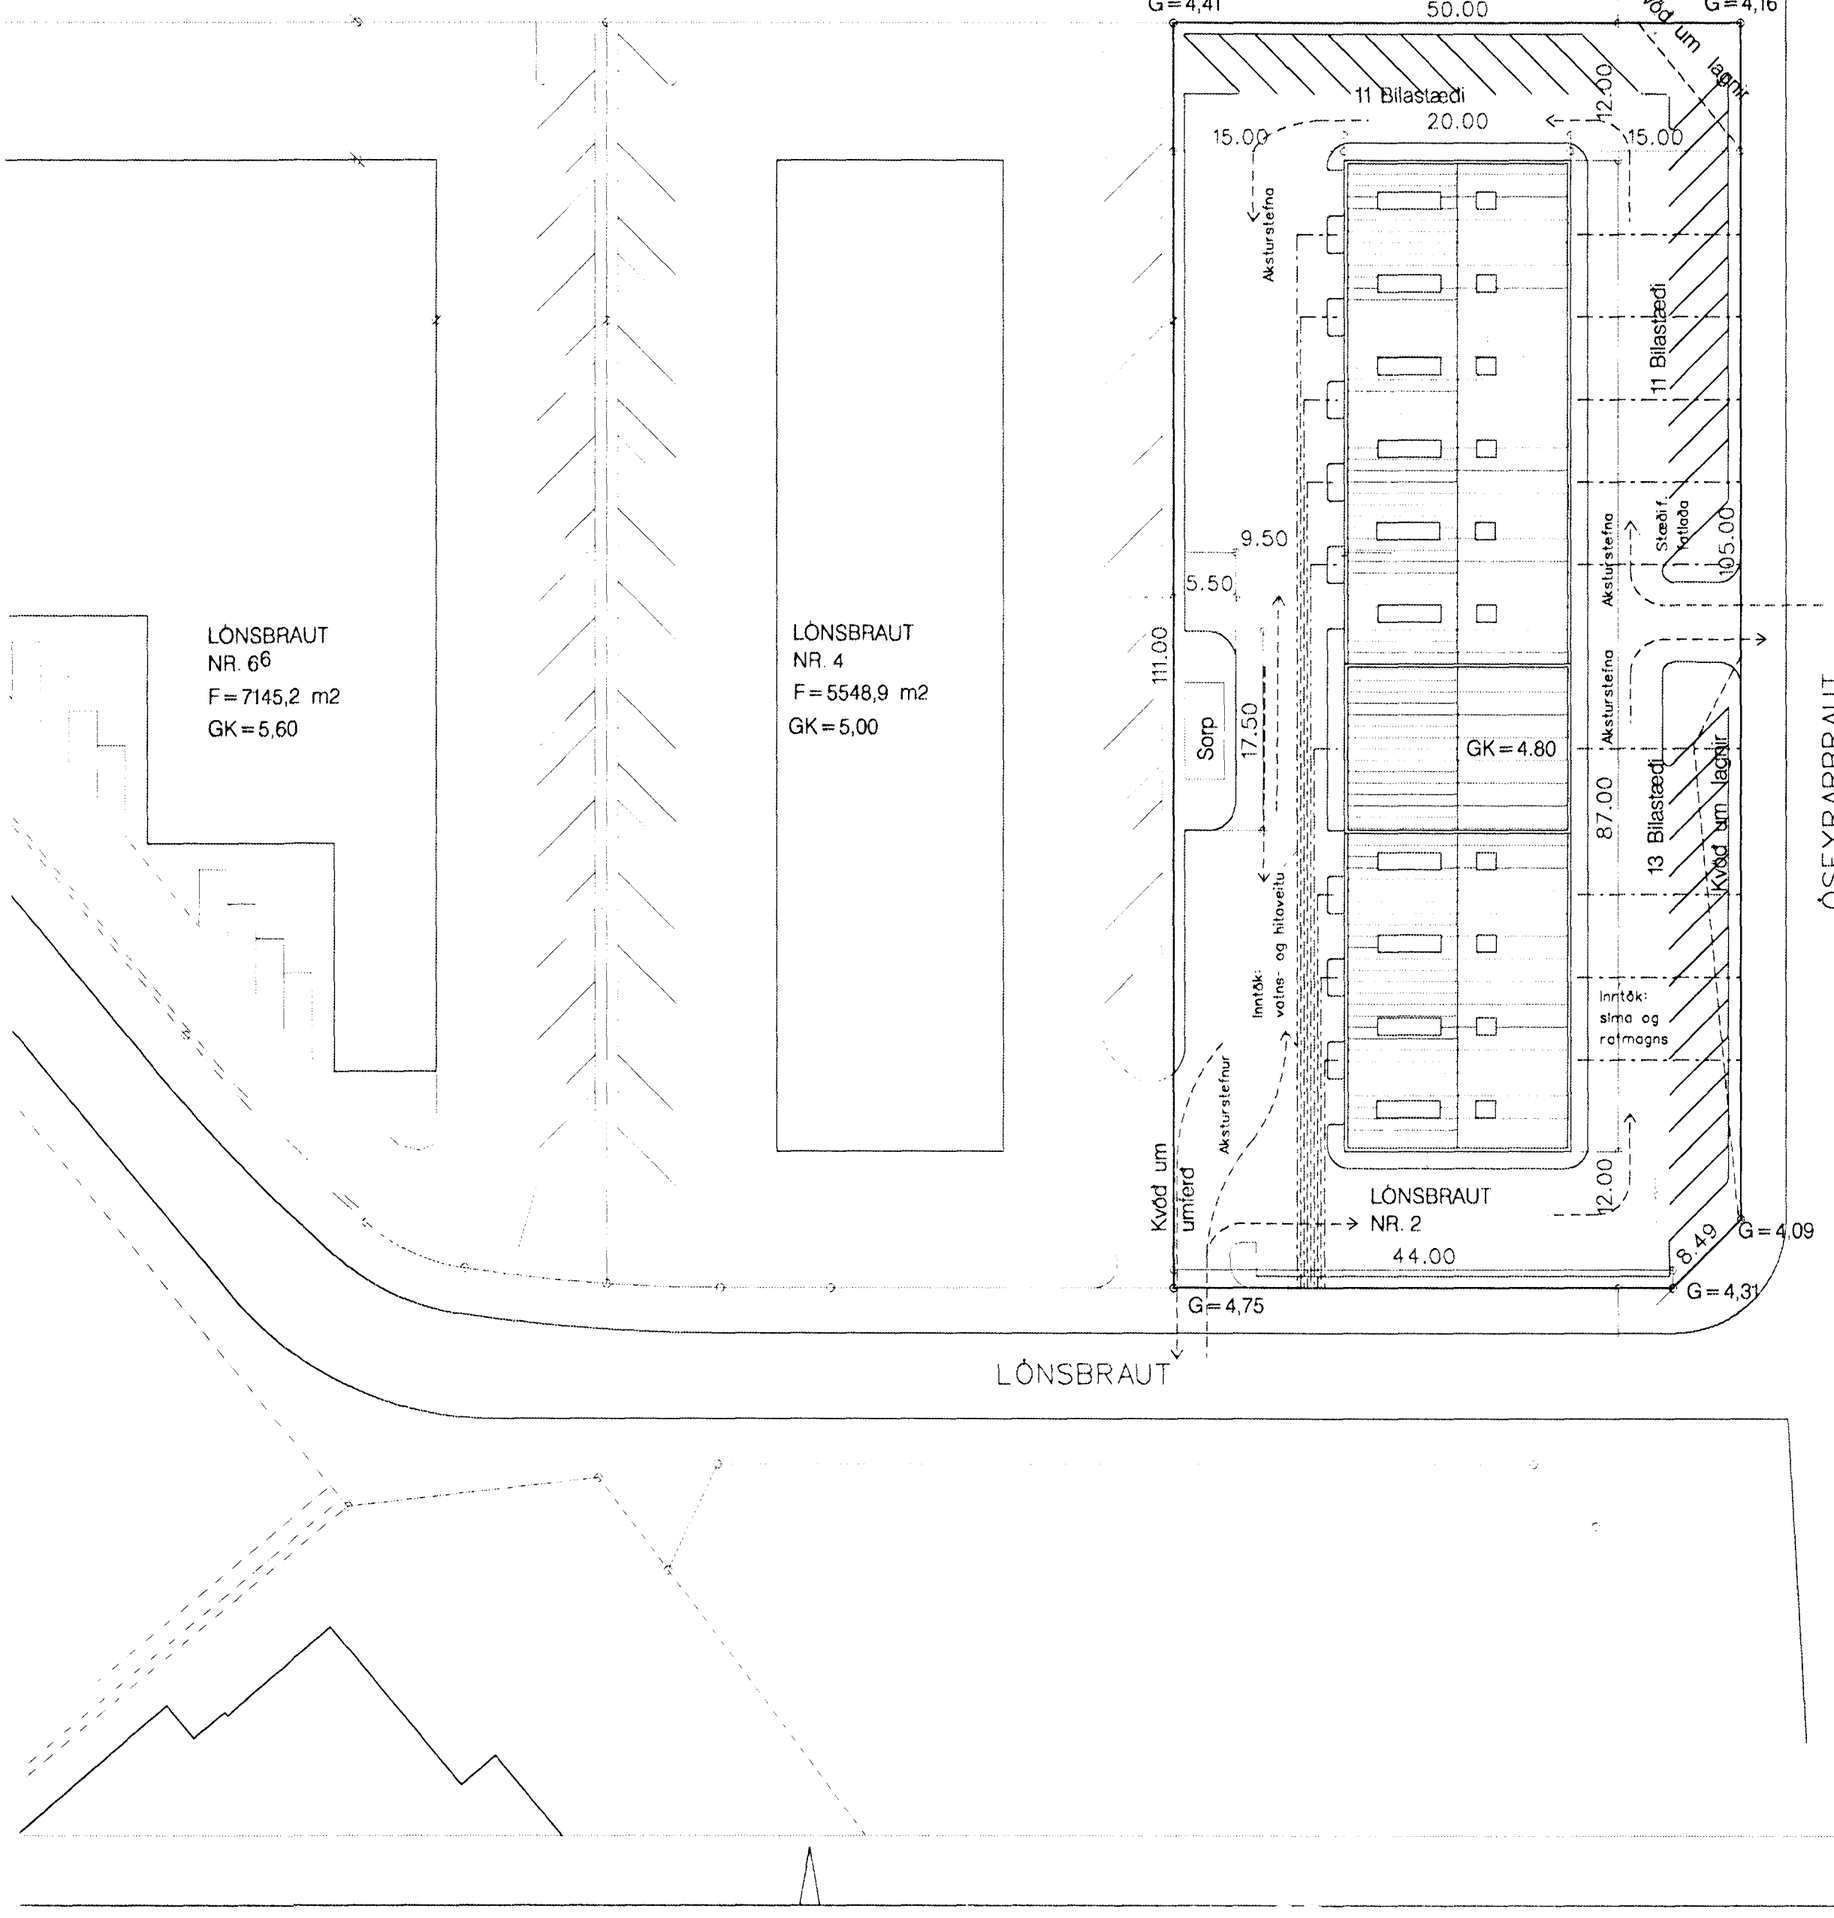

SKÝRINGAR:

LÓNSBRAUT

Byggt á mæ
skipulagsdeil

Stærð lóðar
5532,0 m2
Stærð bygg
1740 m2
11.021,1 m3

Nýtingarhlut
1740 m2
N=0,315

Bílastæði:
1 bílastæði á
1740 m2 /
þar af 1 stæ

Kóti a tilbúir
steyptri plöt

SJÁ EINNIG
Á TEIKNINGU
002 OG 00

ENDURSKOÐUN:

A. Stads. inntaka, þ

B.

C:

D:

E:

F:

G:

H:

VERKHEITI
IÐNAÐARHÚSNÆÐI AÍ

VERKKAUPI
BYGGINGARFÉLAGIÐ

HEITI TEIKNINGAR
AFSTÖÐUMYND, KV

ARKITEKTAR ARK

Karl Magnus Karlsson Arkitekt FAÍ
Gunnar Örn Sigurdsson Arkitekt FAÍ

Sunnuvegur 3
220 Hafnarfjördur

Sími 555 4691 /897 46 91
Netfang karlmag@centrum.is

DAGS. ÚTGÁFU: 18.06.1999

KEN: 14

ÚTGEFIÐ

TEIKNINGU ÞESSA MÁ EKKI AFRITA MEÐ ÞEIKNUN